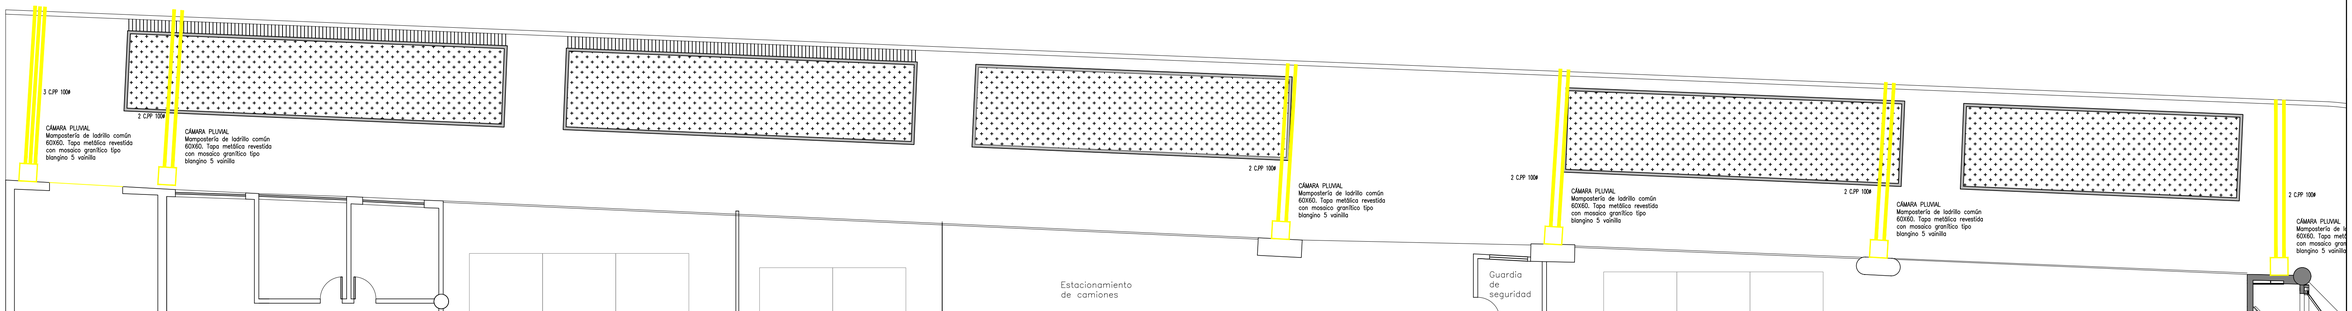

DESAGÜES PLUVIALES SOBRE CALLE TUCUMÁN

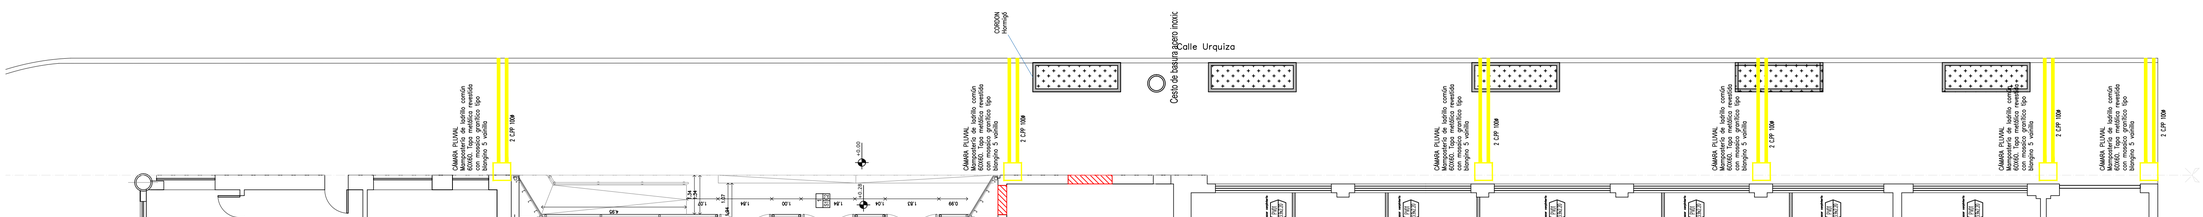

DESAGÜES PLUVIALES SOBRE CALLE URQUIZA

	PLANO DE: DESAGÜES PLUVIALES	ESCALA: 1:100
		PLANO: IS-03
PODER JUDICIAL DE LA PROVINCIA DE SANTA FE		
Oficina de Arquitectura del Poder Judicial / Santa Fe		40
OBRA: NUEVO INGRESO Y ASCENSOR EN EDIFICIO DE CALLE URQUIZA 2463		