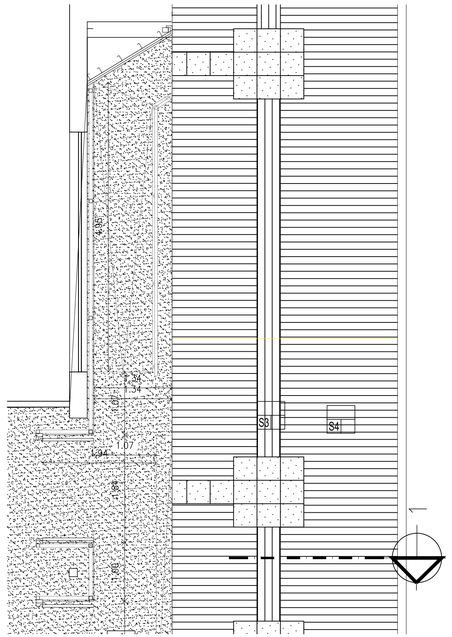

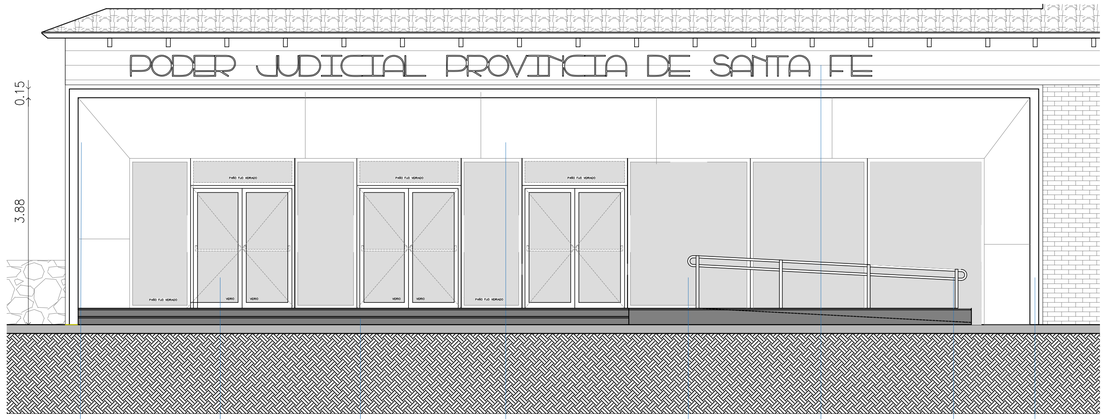

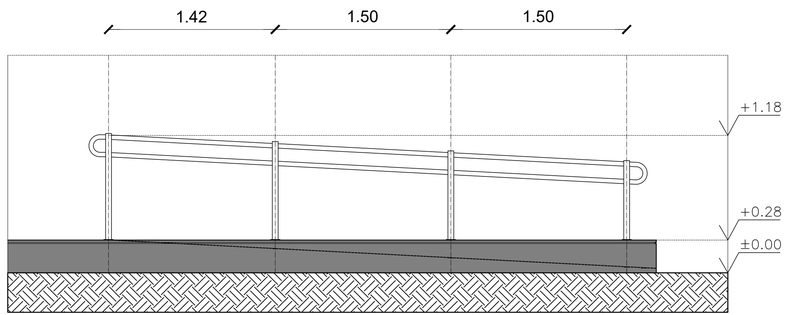

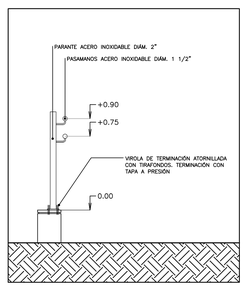

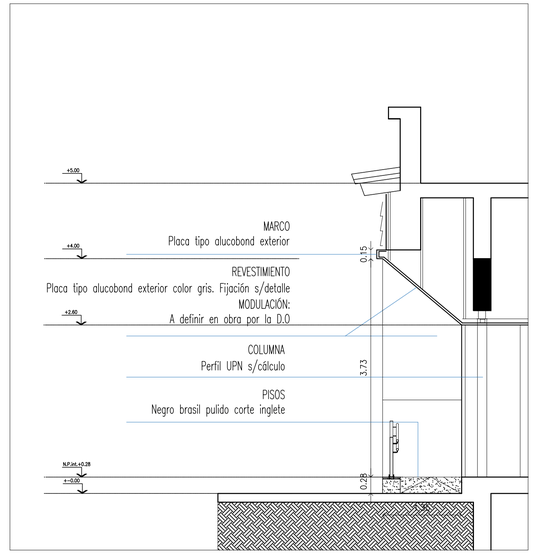

PLANO DE:
DETALLE BARANDA RAMPA ACCESO

ESCALA: 1:50 1:25

PLANO: D-06

PODER JUDICIAL DE LA PROVINCIA DE SANTA FE

Oficina de Arquitectura del Poder Judicial / Santa Fe | 41

OBRA: NUEVO INGRESO Y ASCENSOR EN EDIFICIO DE CALLE URQUIZA 2463