



PLANTA 2° PISO

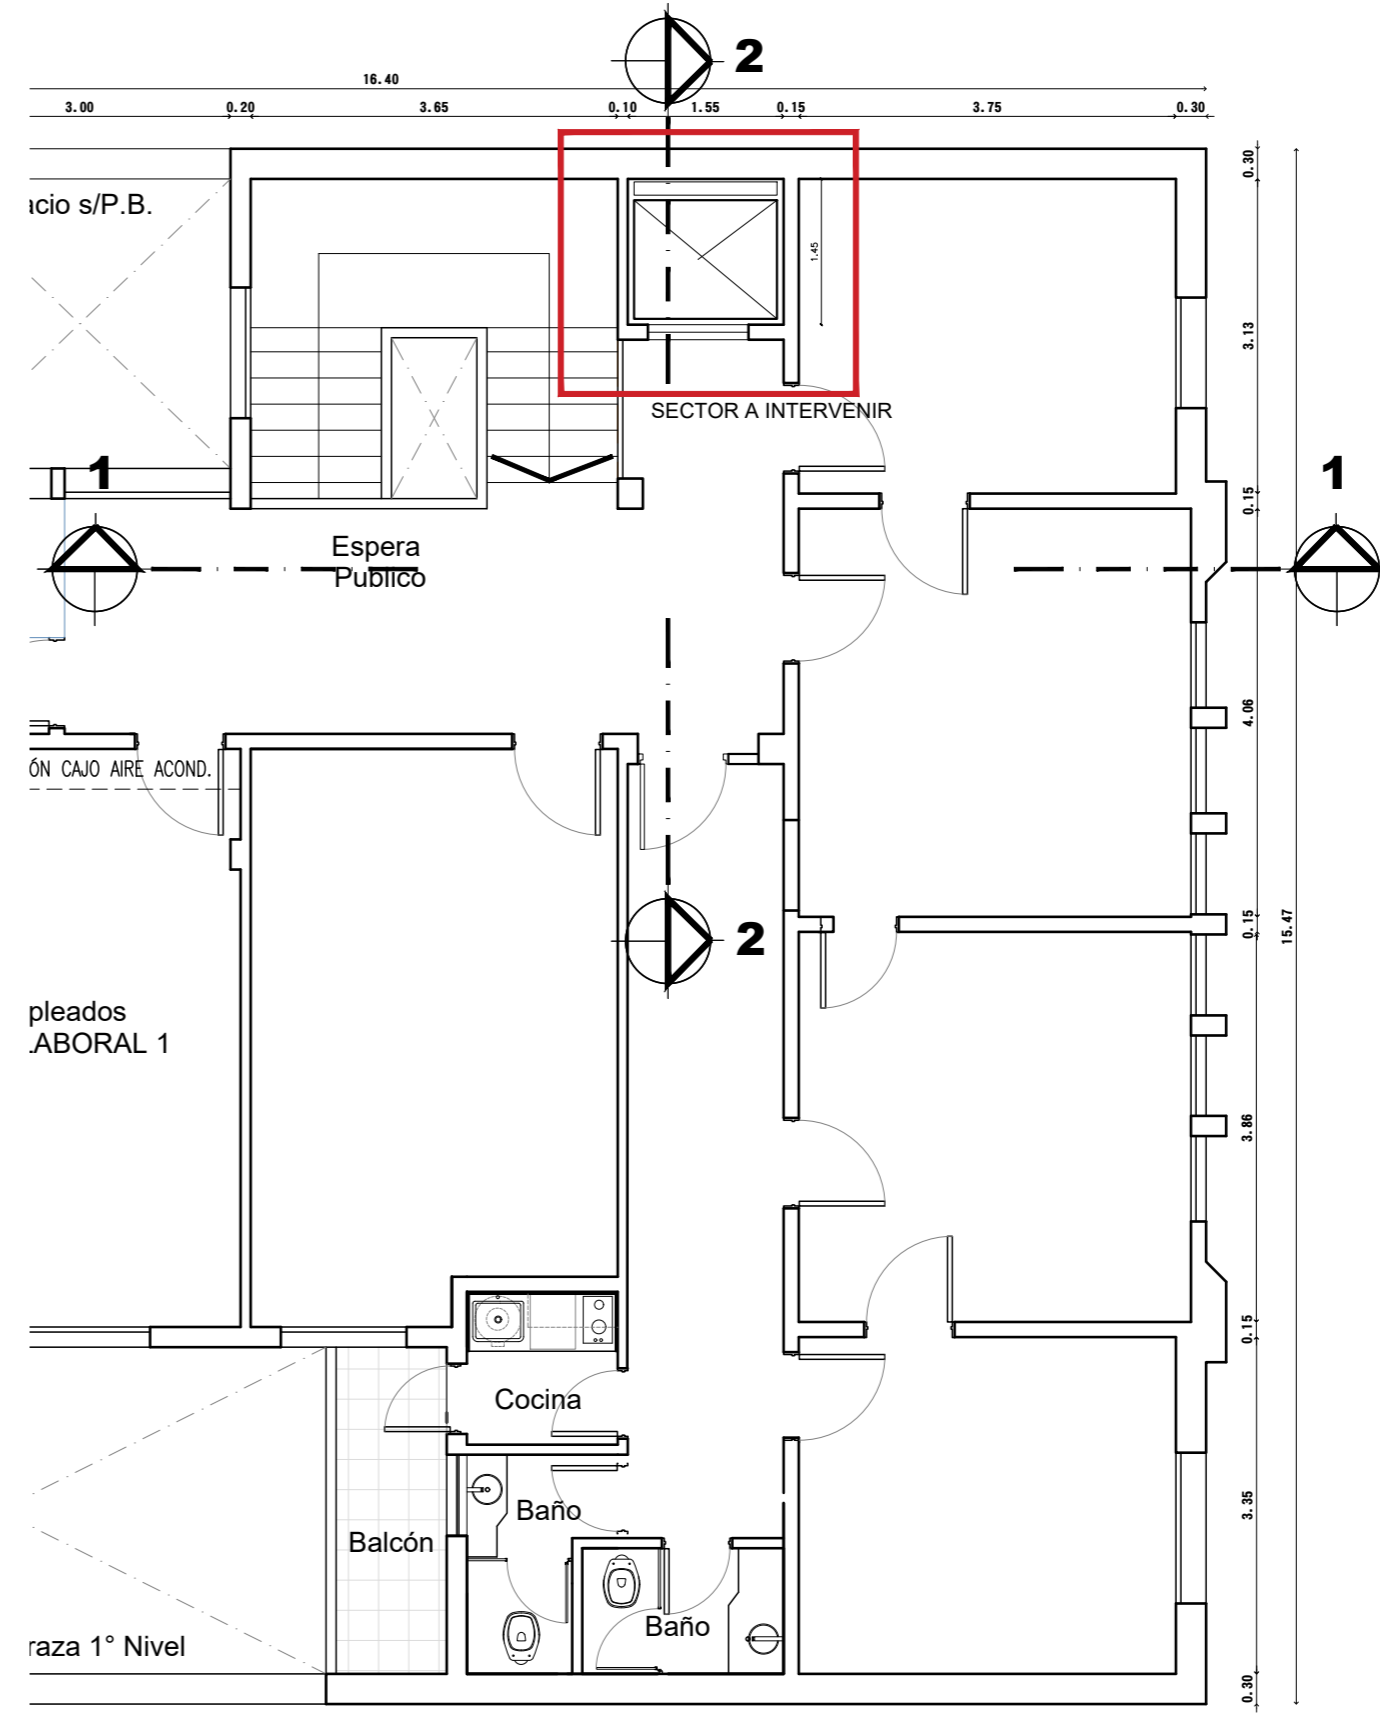

PLANTA 3° PISO

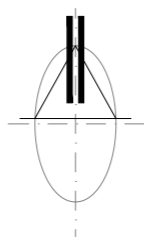

PLANO DE:
PLANTA 2°PISO y 3°PISO

ESCALA: 1:75
PLANO: A-02

PODER JUDICIAL DE LA PROVINCIA DE SANTA FE
Oficina de Arquitectura del Poder Judicial / Santa Fe 02

OBRA: NUEVO ASCENSOR PARA EL FUERO LABORAL DE LA CIUDAD DE SANTA FE