

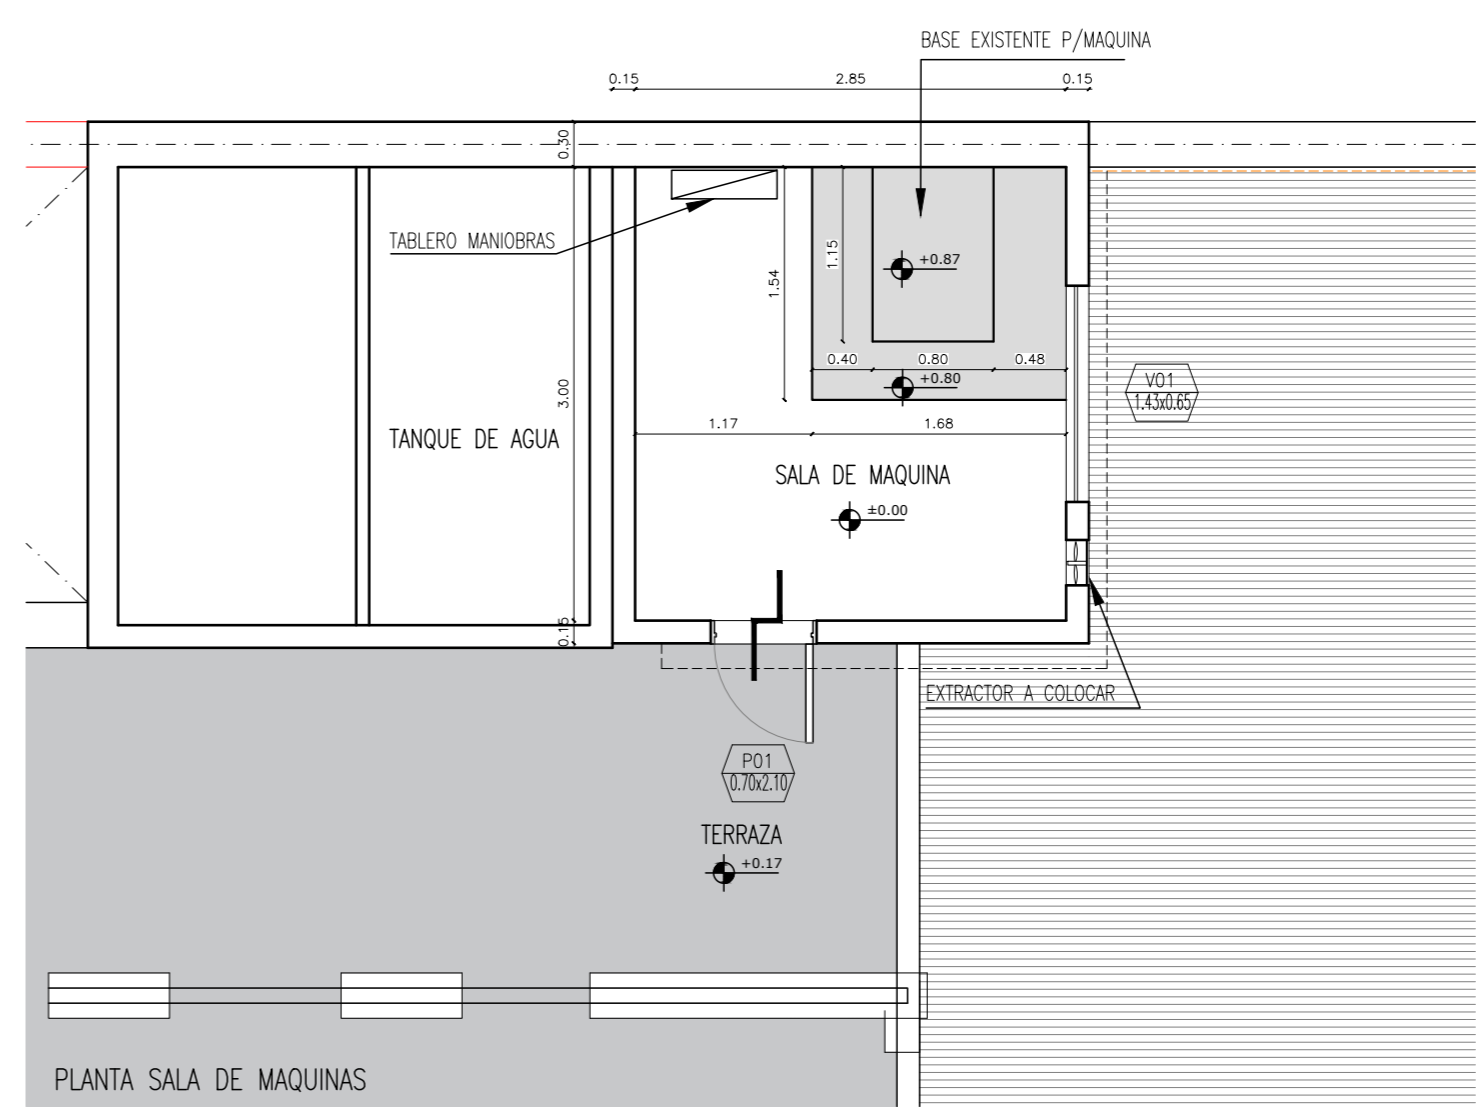
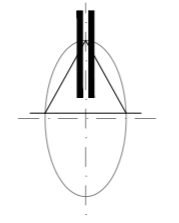


PLANTA SALA DE MAQUINAS

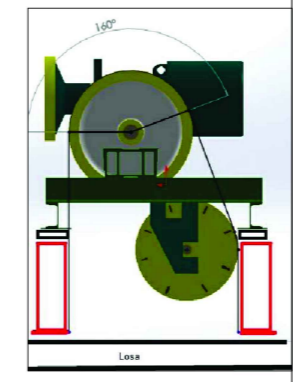

PLANTA SALA DE MAQUINAS

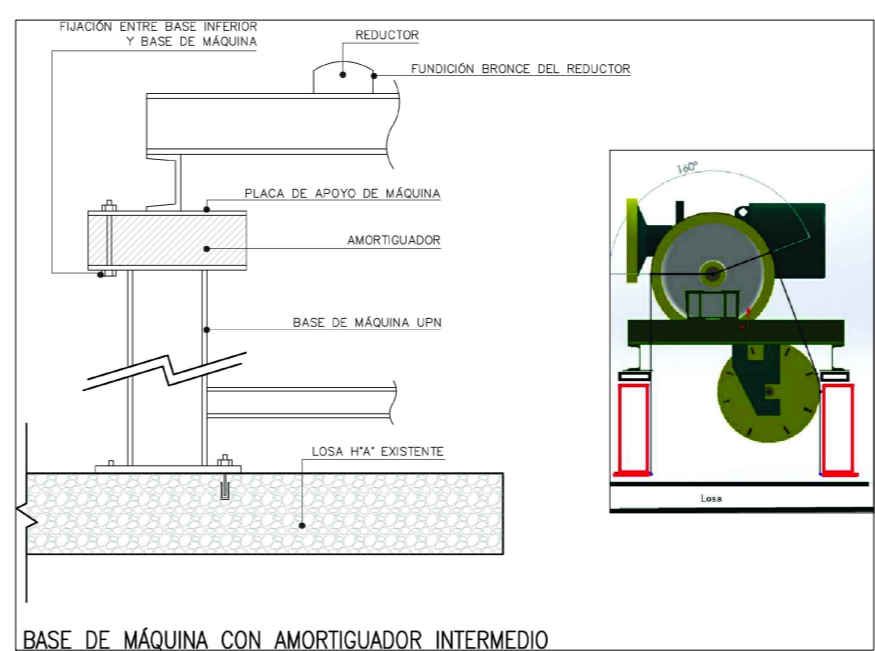

	PLANO DE:	ESCALA: 1:100/50
	PLANTA SALA MAQUINAS, INSTALACION ELECTRICA	PLANO: A-03
PODER JUDICIAL DE LA PROVINCIA DE SANTA FE		
Oficina de Arquitectura del Poder Judicial / Santa Fe		03
OBRA: NUEVO ASCENSOR PARA EL FUERO LABORAL DE LA CIUDAD DE SANTA FE		