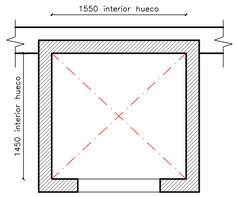

Todas las medidas en milímetros.

PLANTA ASCENSOR actual

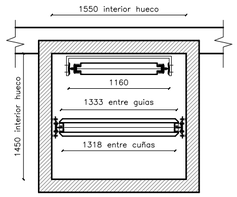

Todas las medidas en milímetros.

PLANTA ASCENSOR hueco-guías

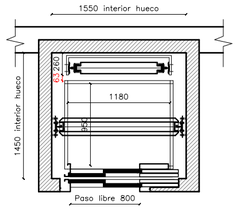

Todas las medidas en milímetros.

PLANTA ASCENSOR proyecto

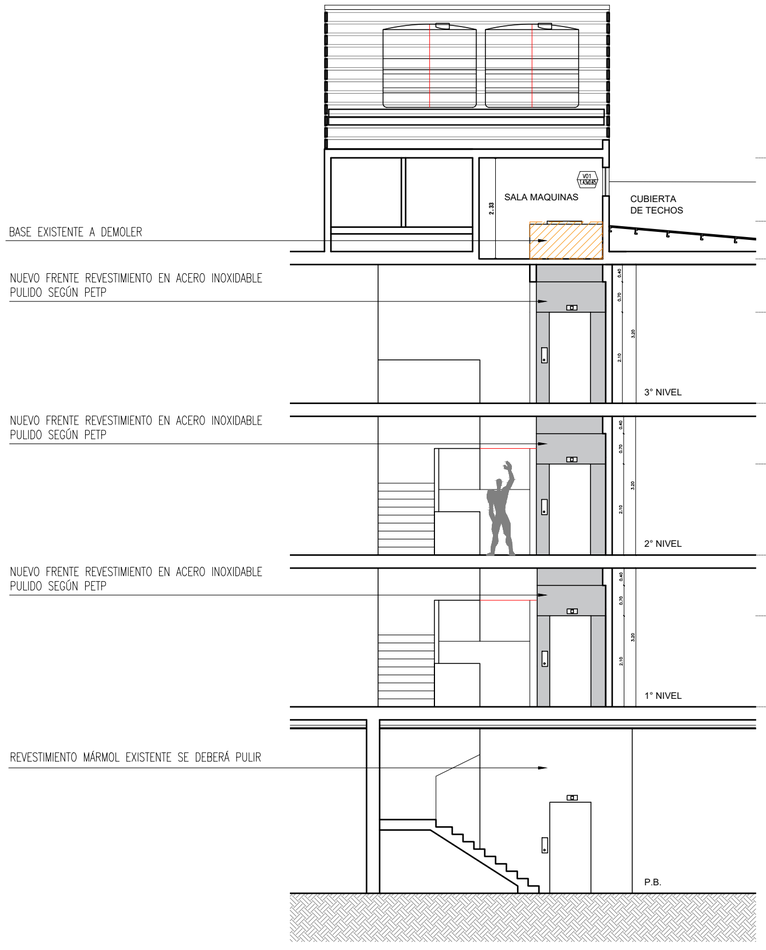

CORTE 1-1

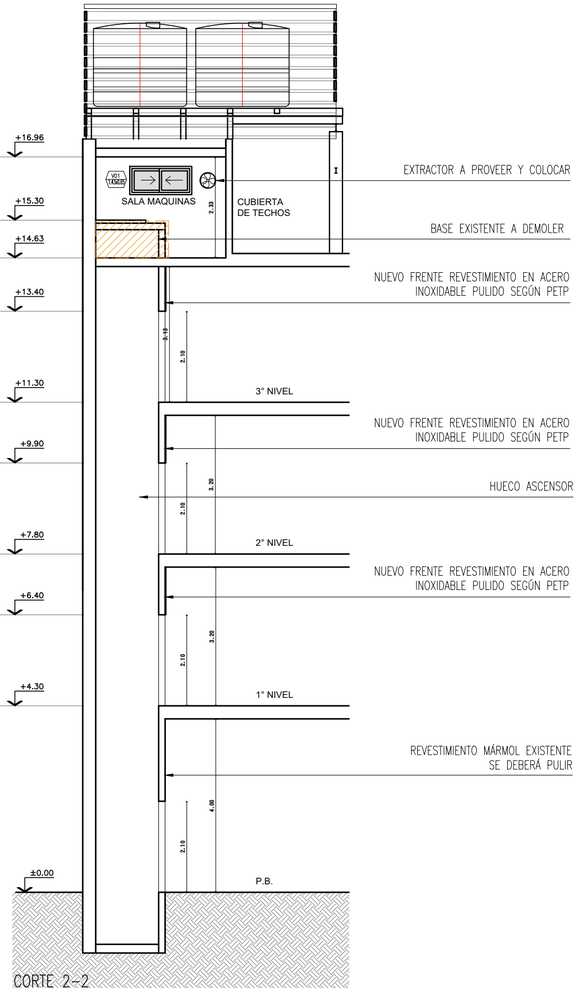

CORTE 2-2

PLANO DE:
PLANTA ASCENSOR, CORTES

ESCALA: 1:100/50

PLANO: A-04

PODER JUDICIAL DE LA PROVINCIA DE SANTA FE

Oficina de Arquitectura del Poder Judicial / Santa Fe | 04

OBRA: NUEVO ASCENSOR PARA EL FUERO LABORAL DE LA CIUDAD DE SANTA FE