


REFERENCIAS

	TOMA 20 AMPERES		TGBT EXISTENTE
	LLAVE 1 PUNTO		TABLEROS SECUNDARIO
	ARTEFACTO LED, MODELO MARE LARGO 660 X300-OP DE LUCCIOLA		TABLERO COMANDO MANIOBRAS ASCENSOR
	ARTEFACTO LED, MODELO DUPLO LED LUCCIOLA		EXTRACTOR CON CELOSIA EXTERIOR MOVIL

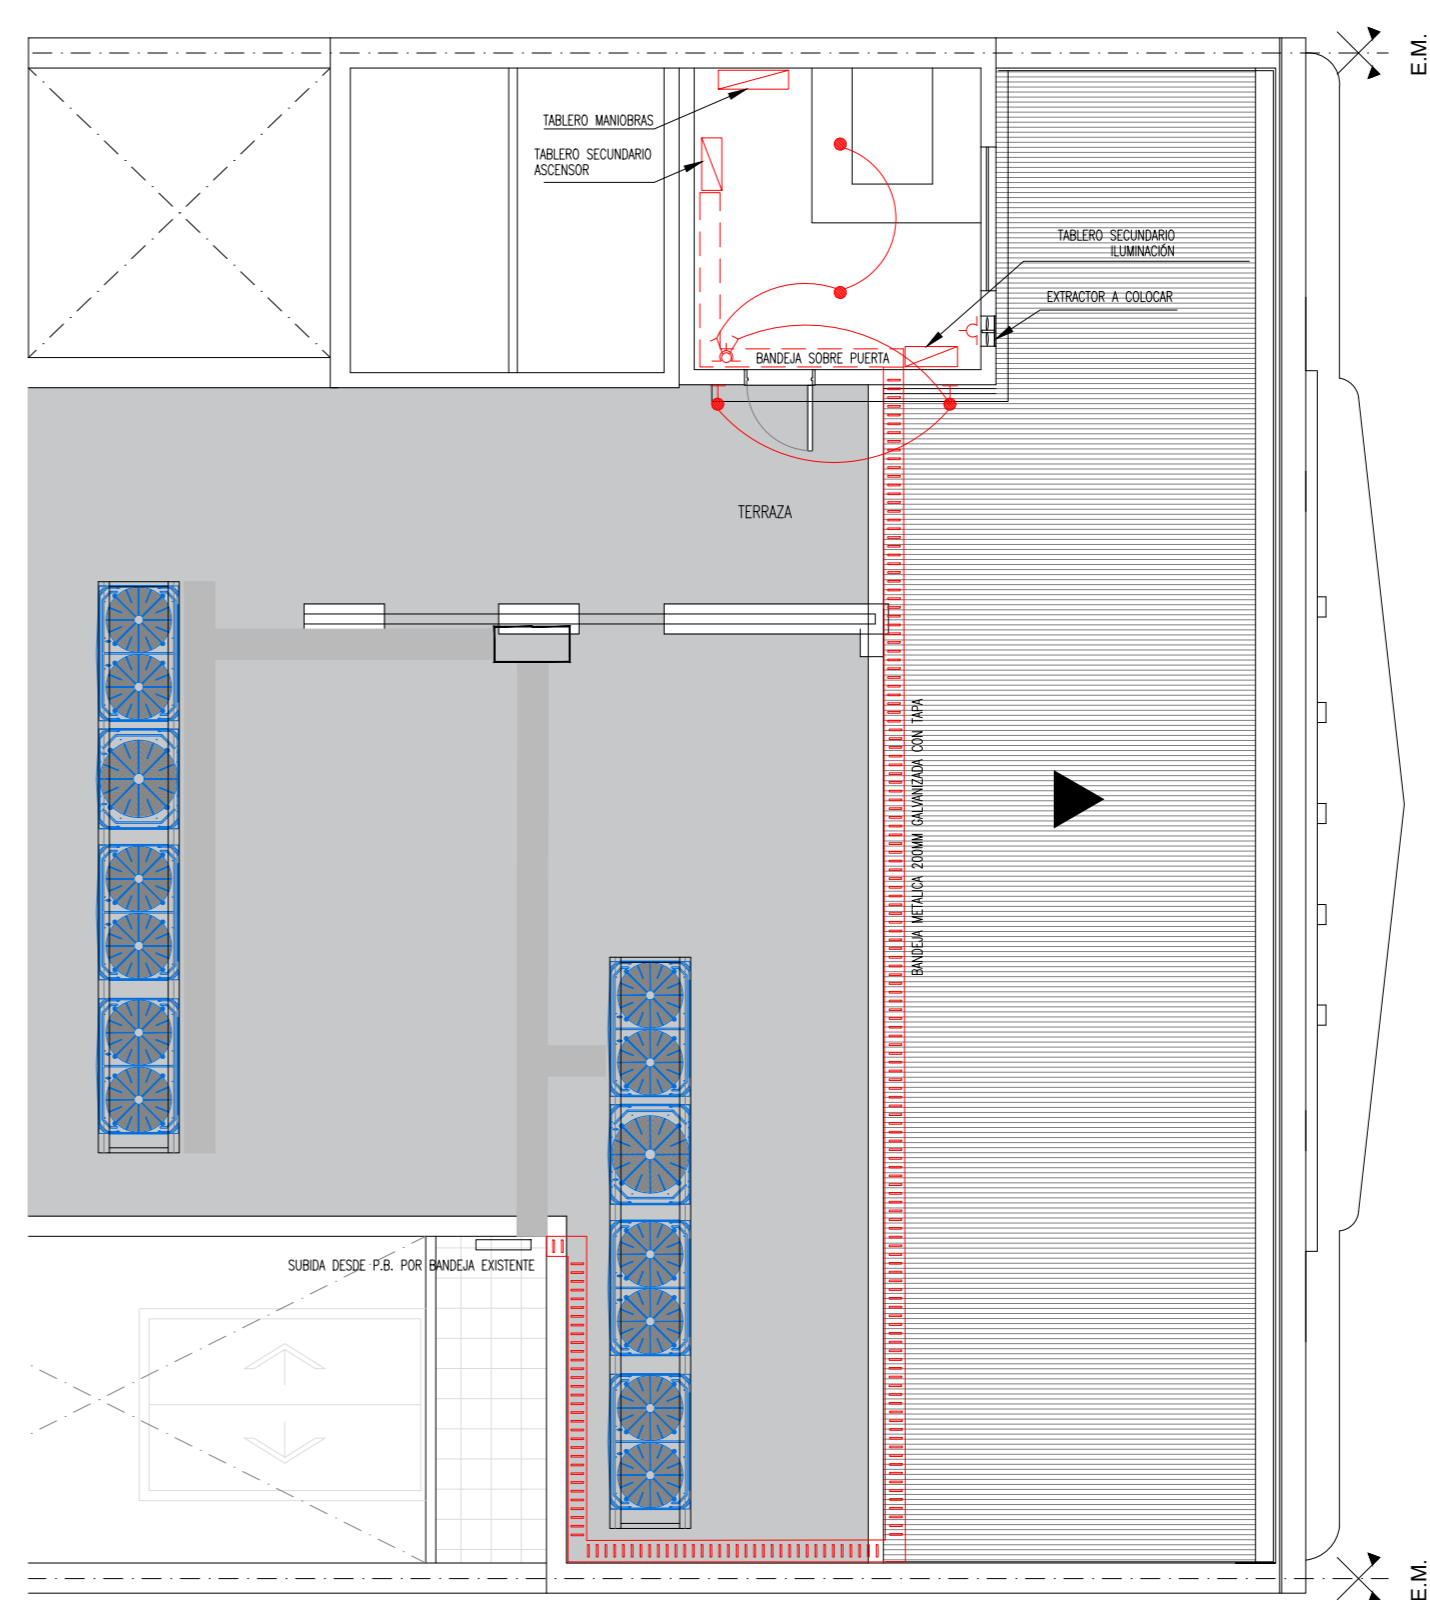

PLANTA SALA DE MAQUINAS

	PLANO DE:	ESCALA: 1:75
	INSTALACION ELECTRICA	PLANO: IE-01
<b>PODER JUDICIAL DE LA PROVINCIA DE SANTA FE</b>		
Oficina de Arquitectura del Poder Judicial / Santa Fe		06
OBRA: NUEVO ASCENSOR PARA EL FUERO LABORAL DE LA CIUDAD DE SANTA FE		