





BIBLIOTECA CON PUERTAS JUEZ (BP120)

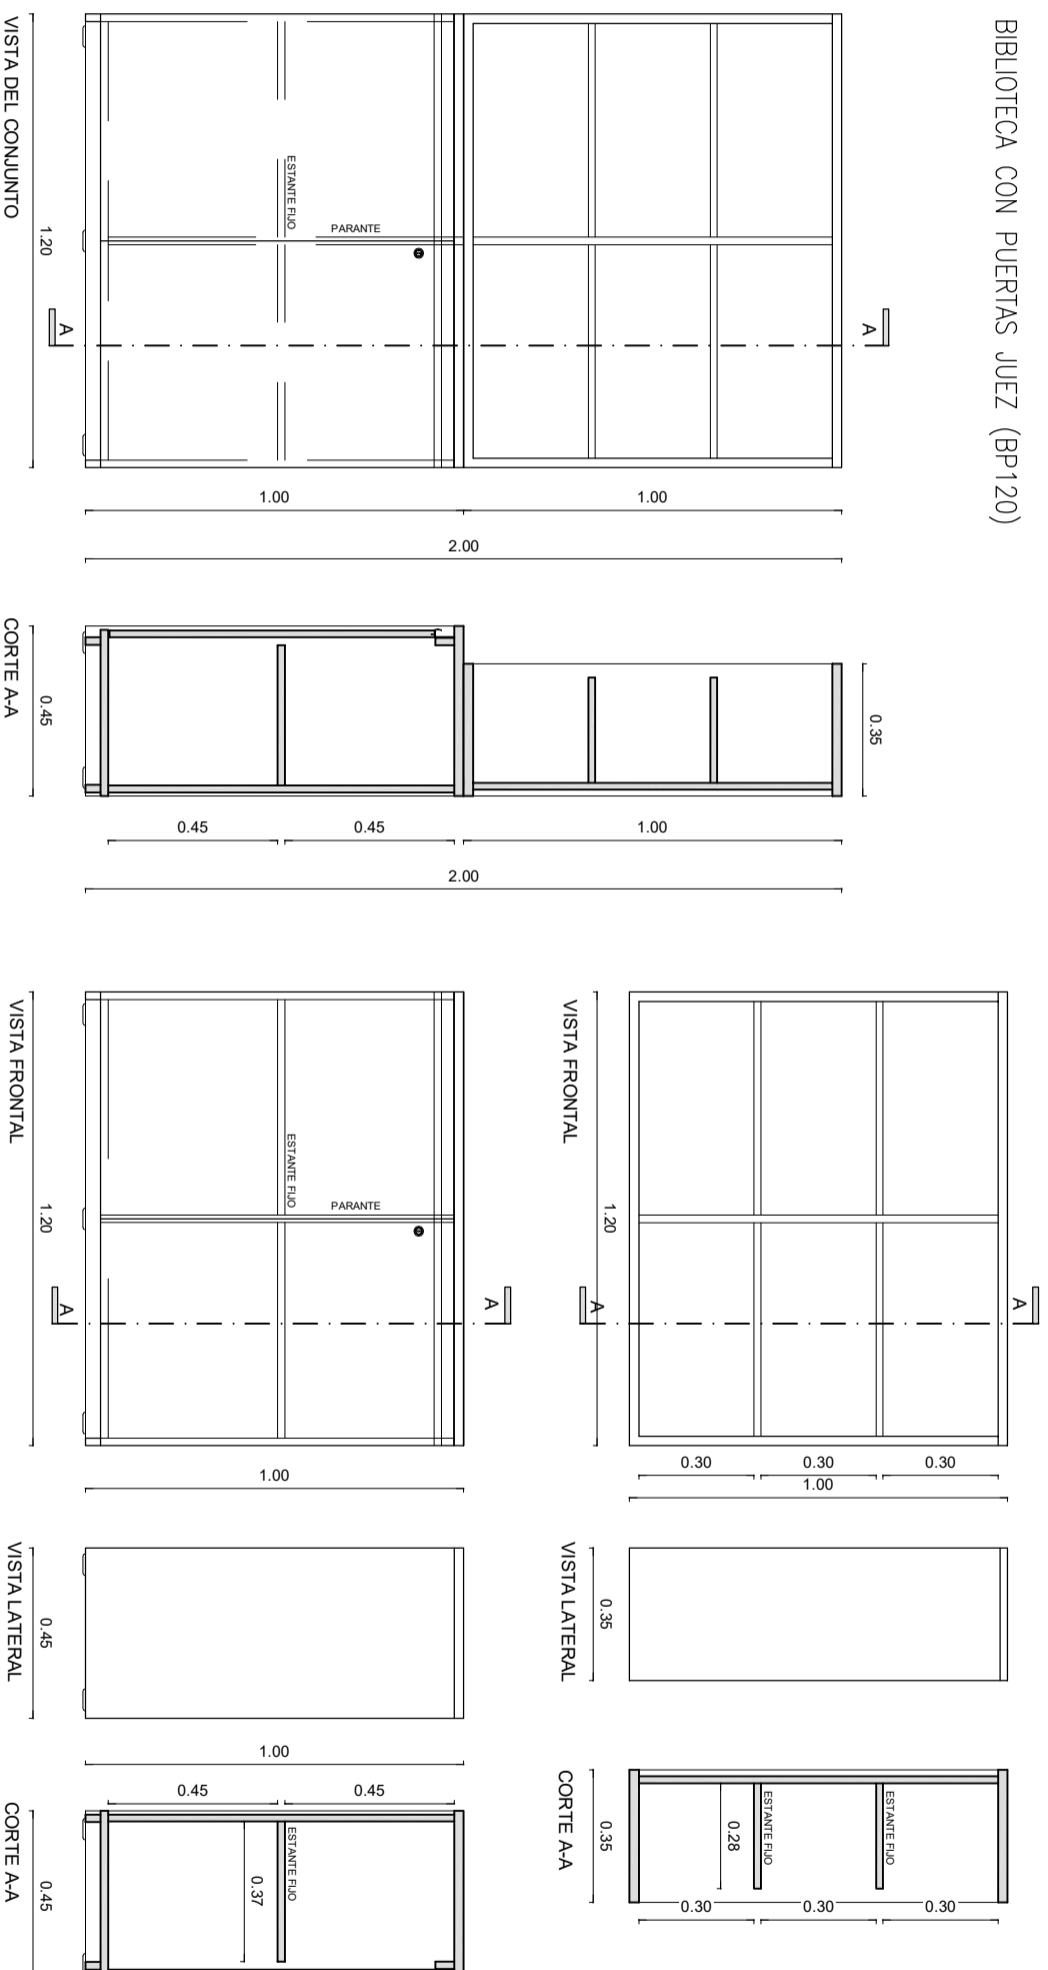

CASILLERO (C02)

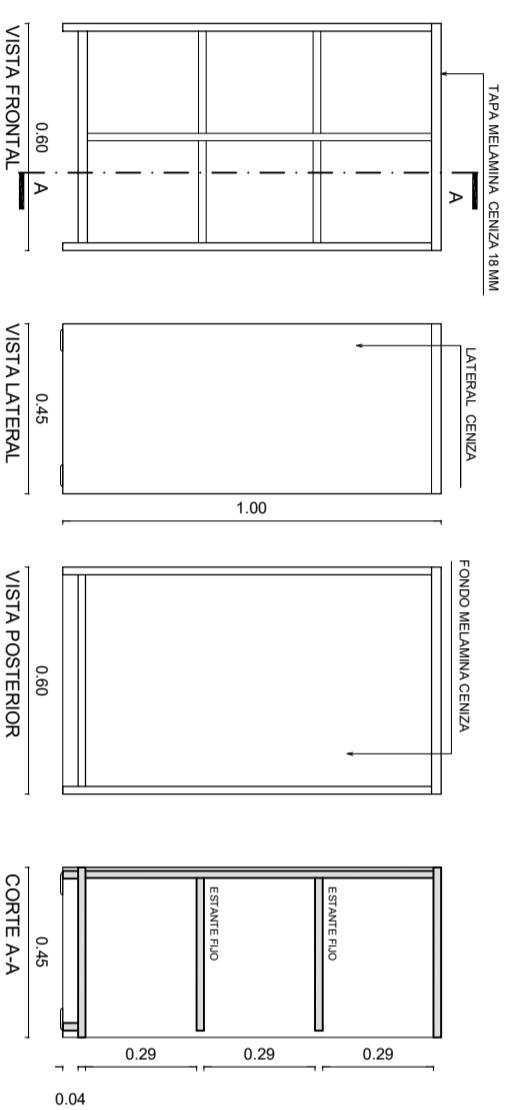

CAJONERA RODANTE (CR)

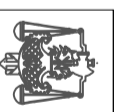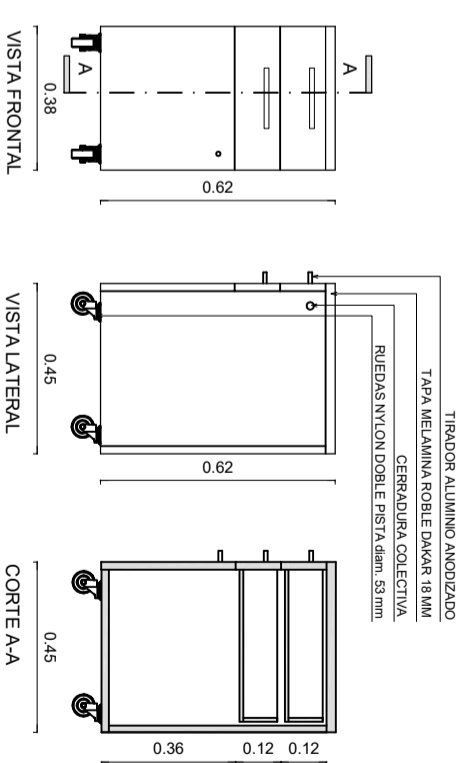

PLANO DE:
MOBILIARIO

PODER JUDICIAL DE LA PROVINCIA DE SANTA FE

Oficina de Arquitectura del Poder Judicial / Santa Fe

OBRA: CAMARA DE APELACION EN LO CIVIL, COMERCIAL Y LABORAL - RAFAELA

ESCALA: S/E
PLANO: 06