




MARCO



HOJA

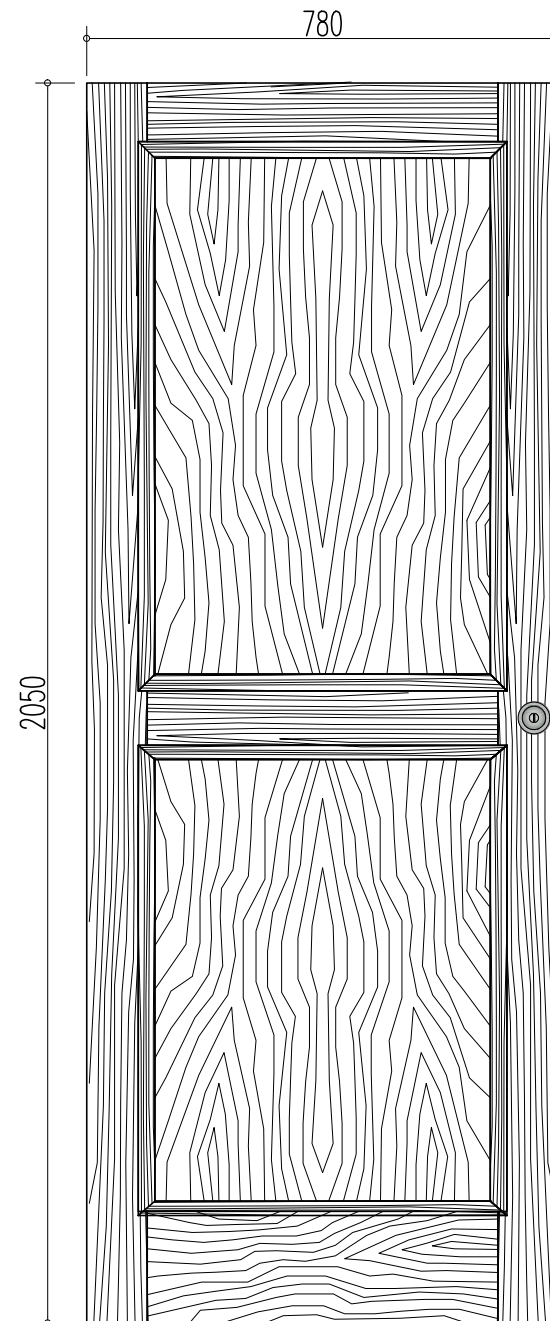

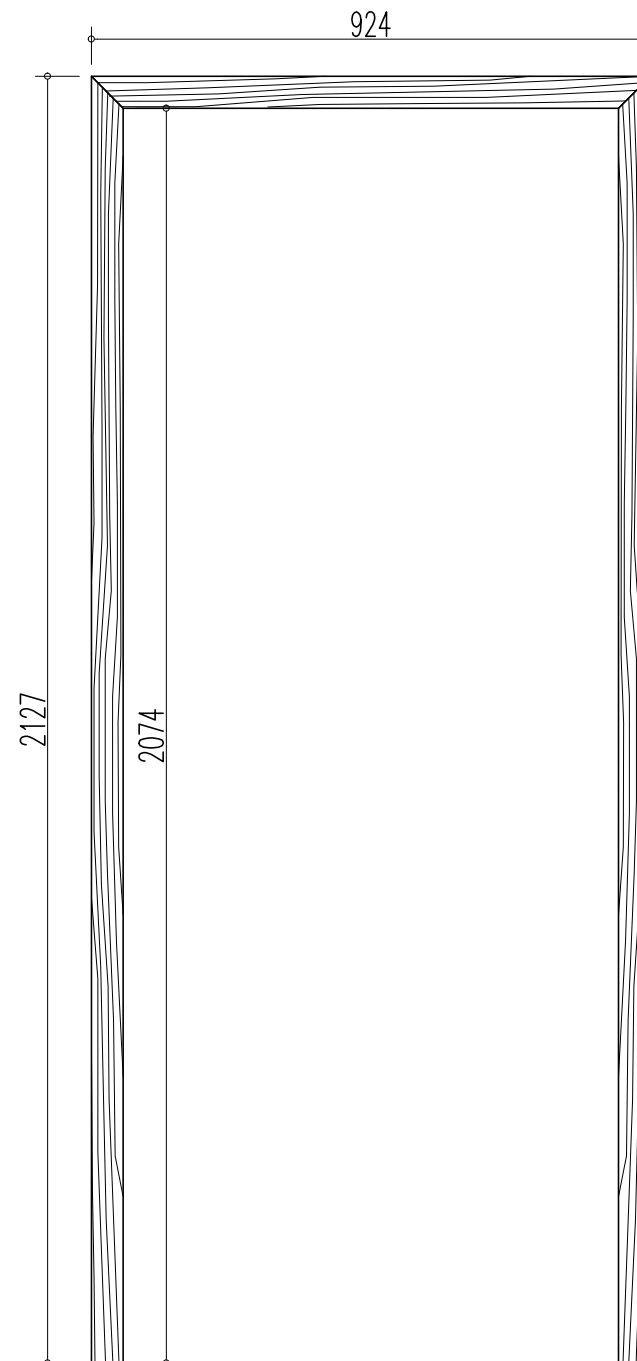

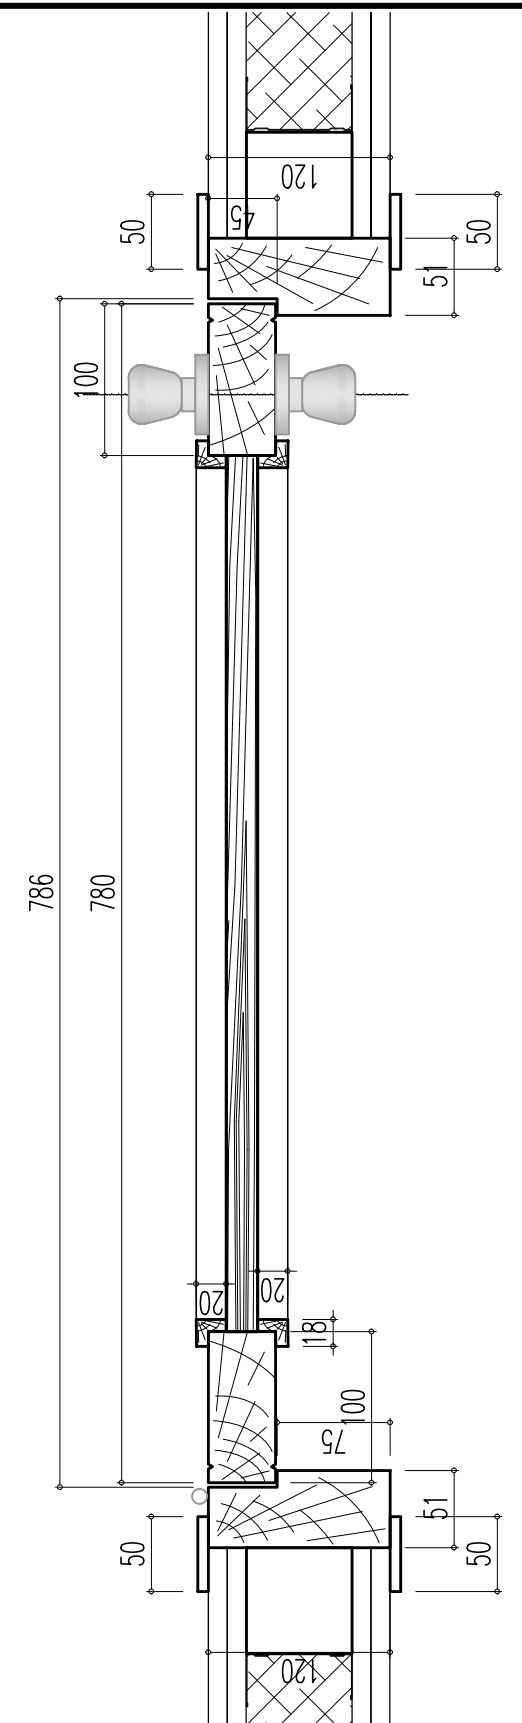TAPAJUNTAS (2)



PUERTA TABLERO P5 (P5)
PUERTA TABLERO , MARCO HOJA Y TAPAJUNTAS
IDEM EXISTENTES
VER DETALLES Y DIMENSIONES EN EL PLANO
NRO.....
CANTIDAD: 1 U
MANO IZQUIERDA

PLANO PARA COTIZAR
PARA EJECUTAR VERIFICAR
MEDIDAS EN OBRA

OBRA: SALA DE AUDIENCIAS IPP EDIFICIO OGJ SAN LORENZO		LICITACIÓN PRIVADA N°: 47/21 N° CUIJ: 21-20585000-4		
<div>COMITENTE:</div> <div></div> <div>Poder Judicial de la Provincia de Santa Fe</div>	PLANO:	MODIFICACIONES:		
	CARPINTERIA	Nro Fecha Observaciones		
		0 NOV/21 Emisión original		
DESCRIPCIÓN:	PUERTA P5	ESCALA: VARIAS		PLANO NRO: CA_01
		MEDIDAS en: m		
		DIBUJÓ: 		
		REVISÓ: E.B.		