



# PLANTA BAJA

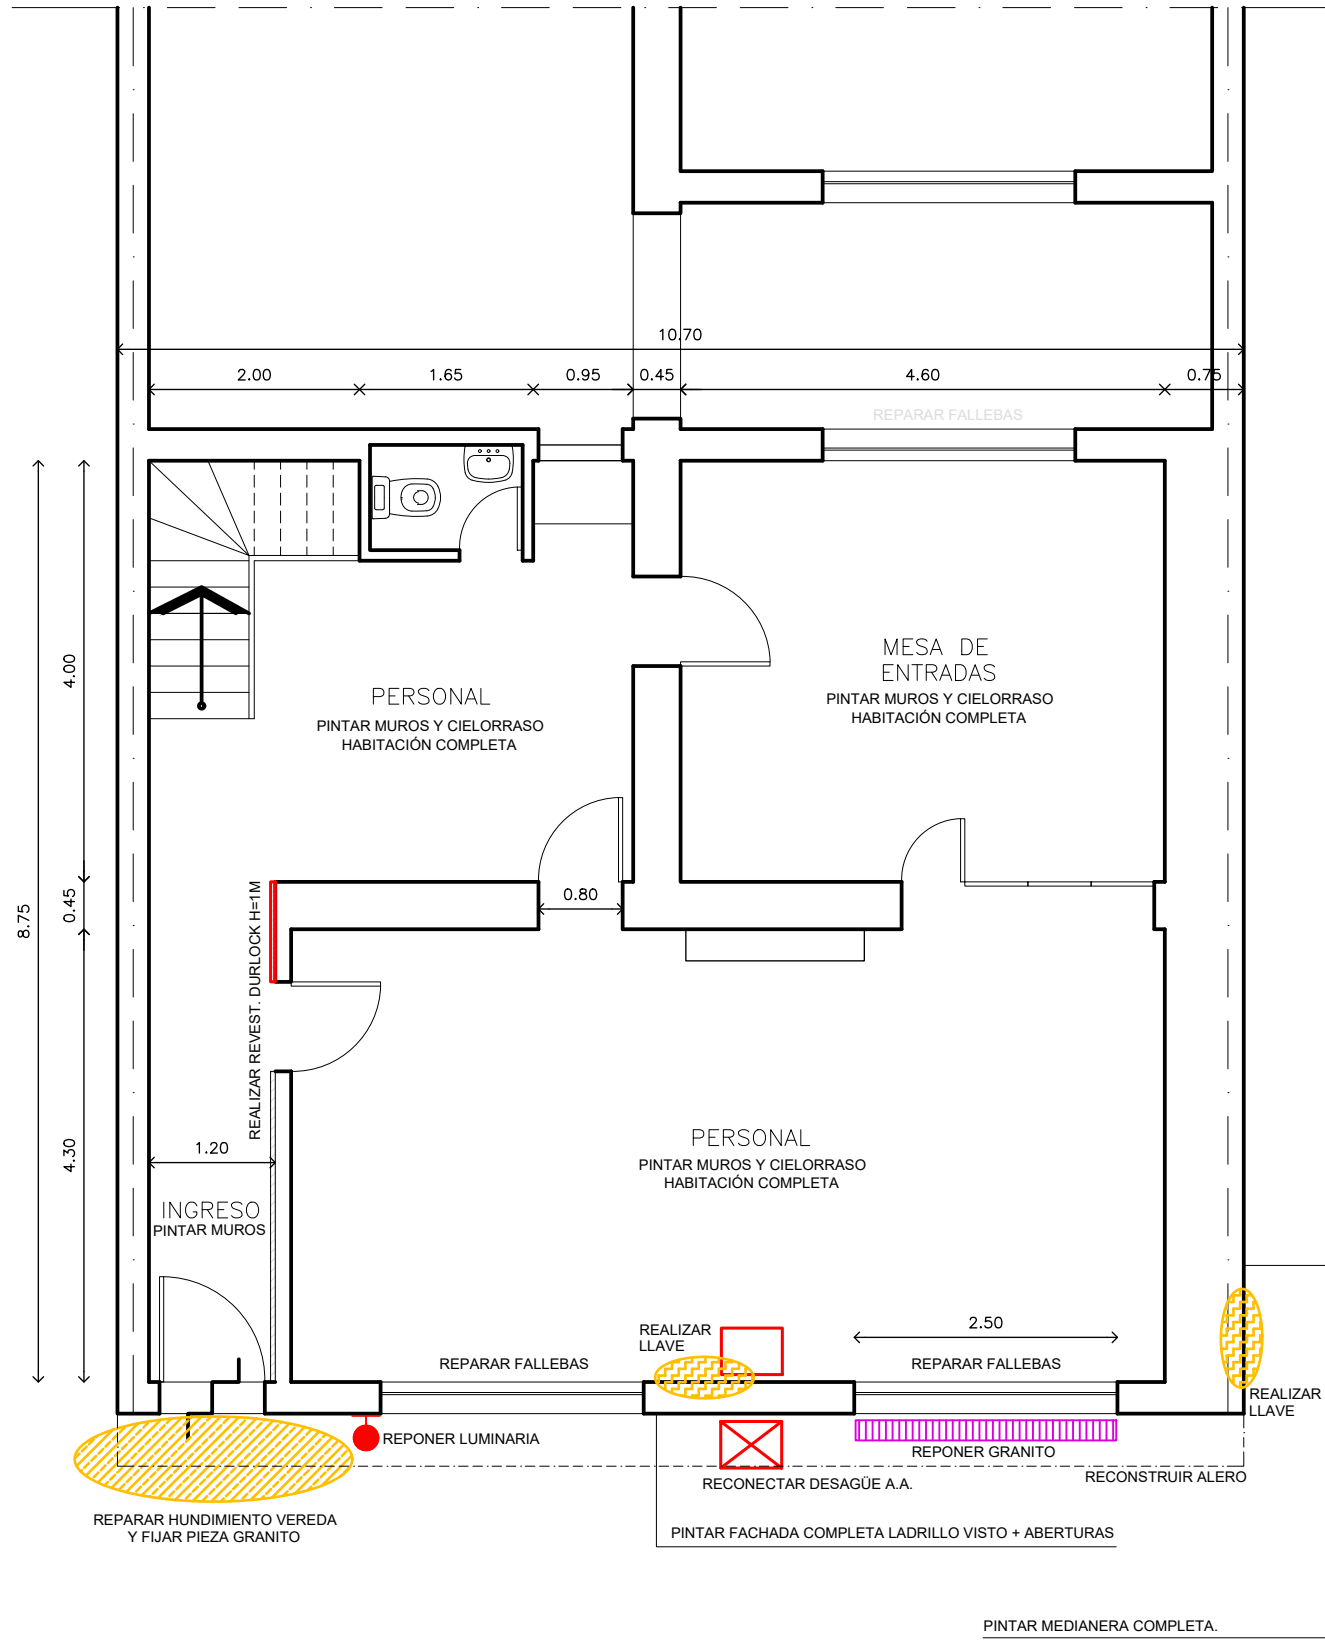

# PLANTA ALTA

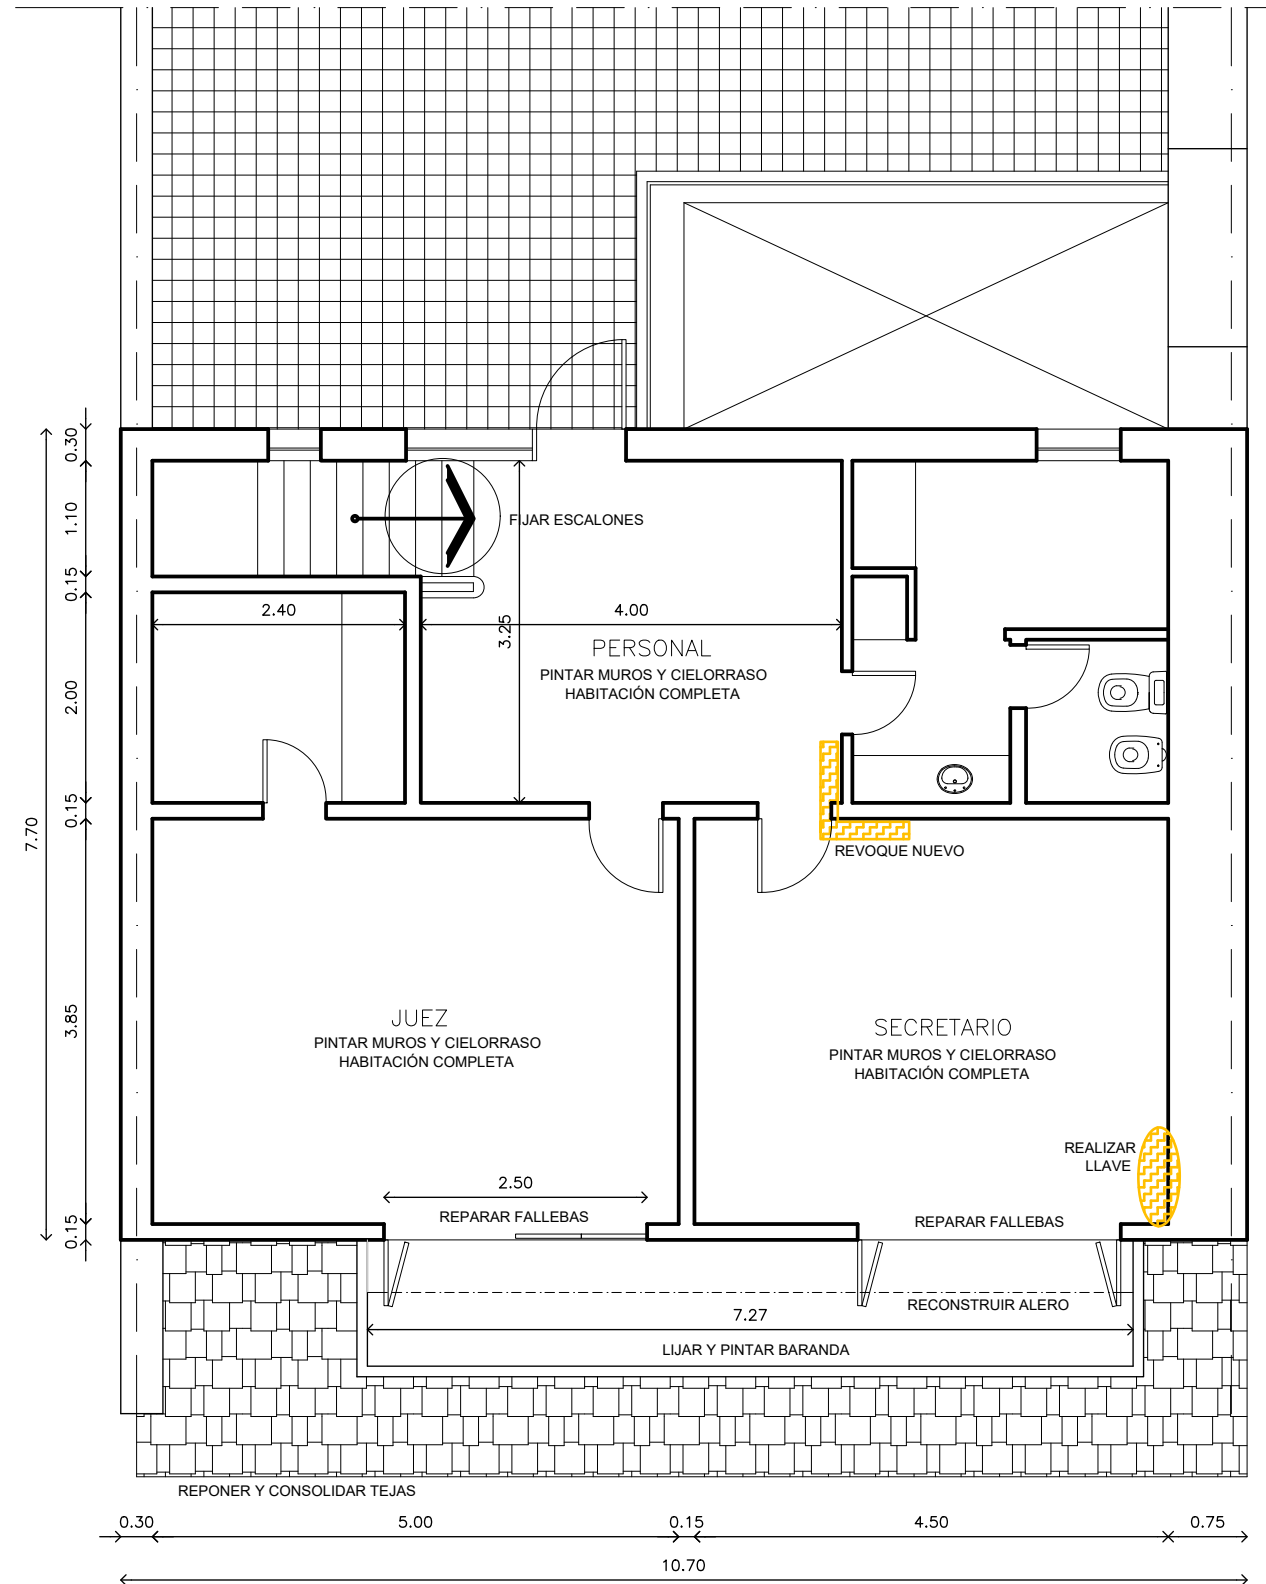

PLANO DE:  
PLANTA BAJA Y PLANTA ALTA

ESCALA: S/E

PODER JUDICIAL DE LA PROVINCIA DE SANTA FE

Oficina de Arquitectura del Poder Judicial / Santa Fe 01

OBRA: REFORMAS EN JUZGADO DE CIRCUITO N°17 DE CORONDA