



NOTA: TODAS LAS MEDIDAS DEBERÁN SER VERIFICADAS EN OBRA

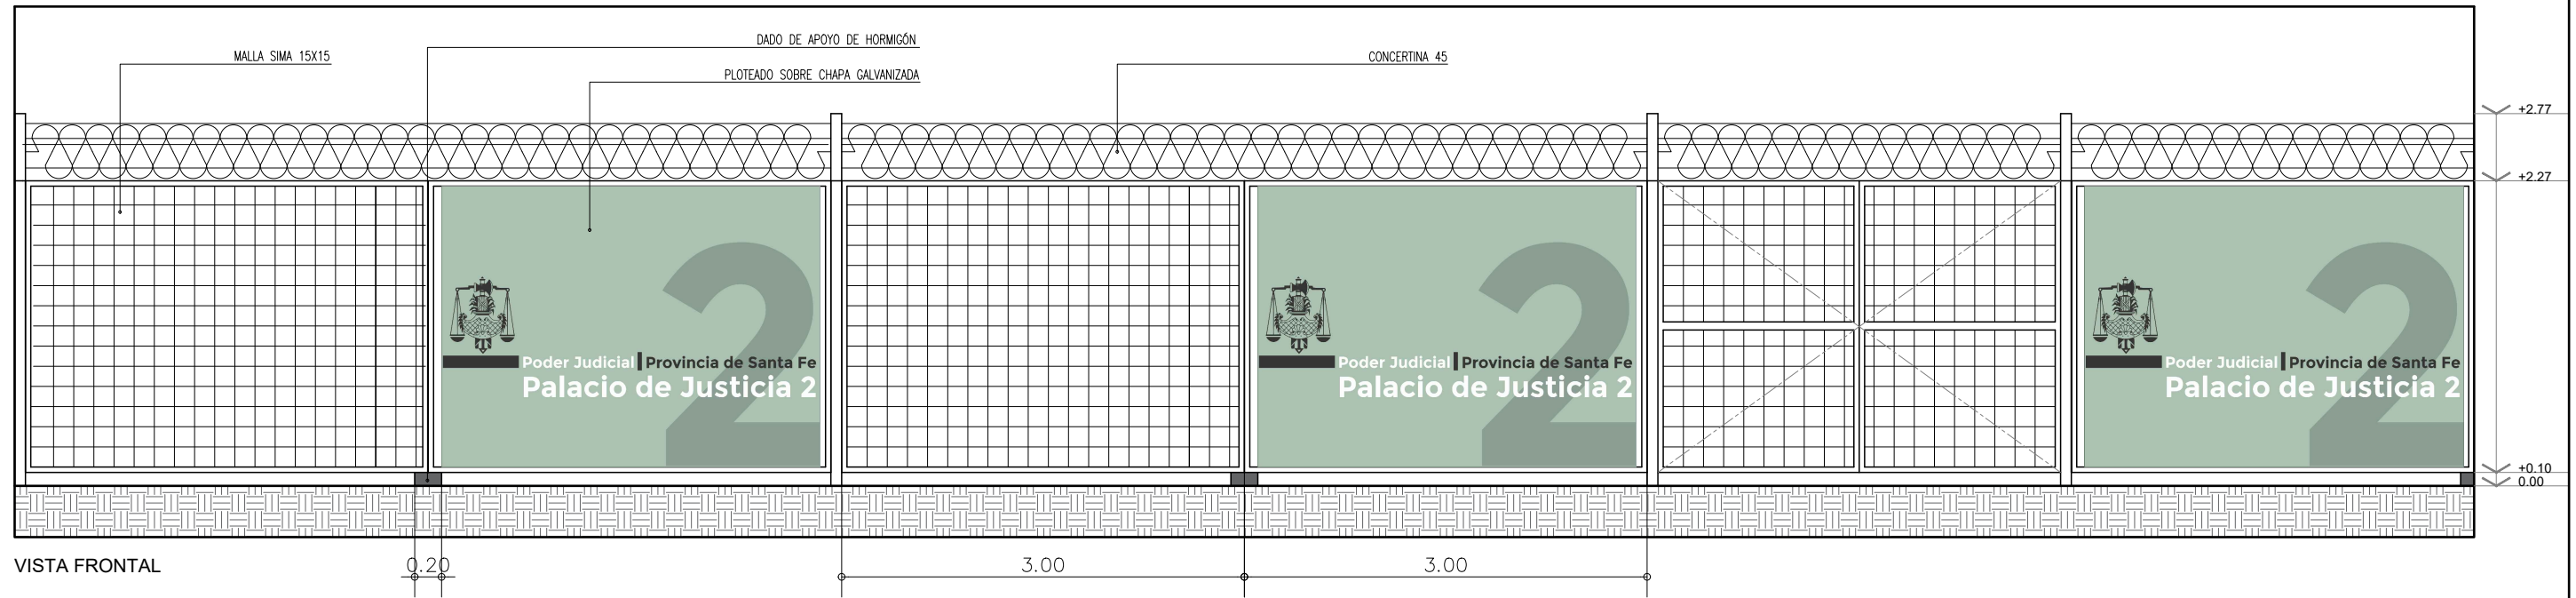

NOTA: TODAS LAS MEDIDAS DEBERÁN SER VERIFICADAS EN OBRA

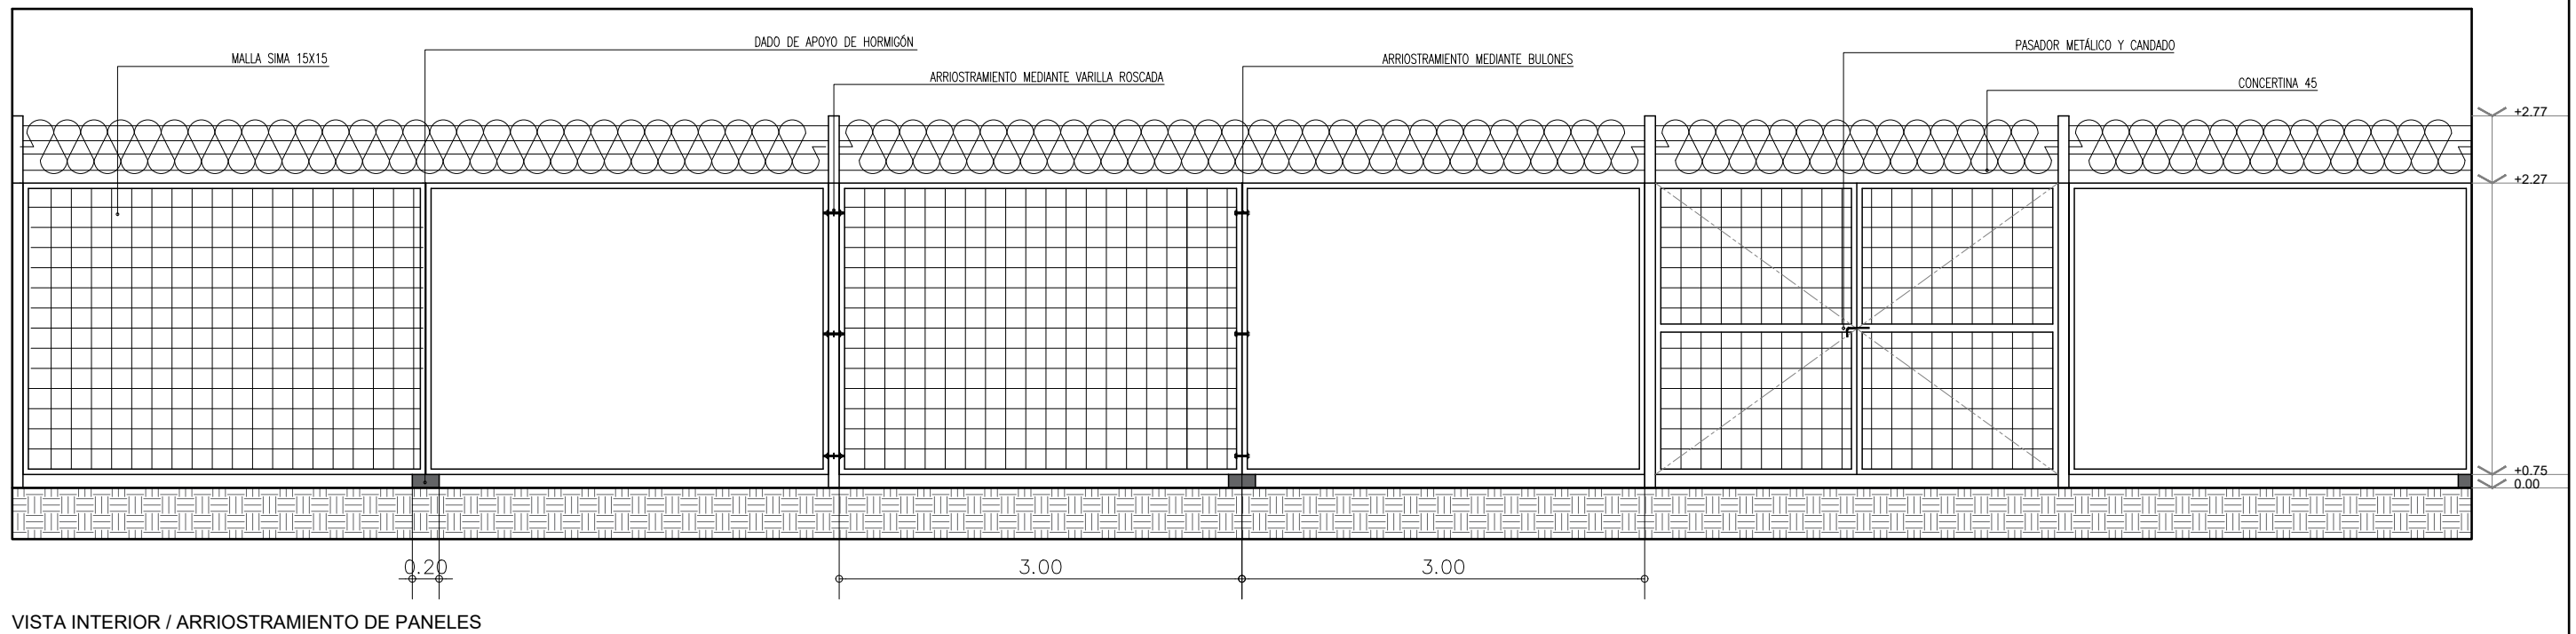

PLANO DE:

ESCALA: 1:50

PLANO: A-02

PODER JUDICIAL DE LA PROVINCIA DE SANTA FE

Oficina de Arquitectura del Poder Judicial / Santa Fe

OBRA: ADECUACIÓN DEL VALLADO PERIMETRAL PALACIO DE JUSTICIA 2