
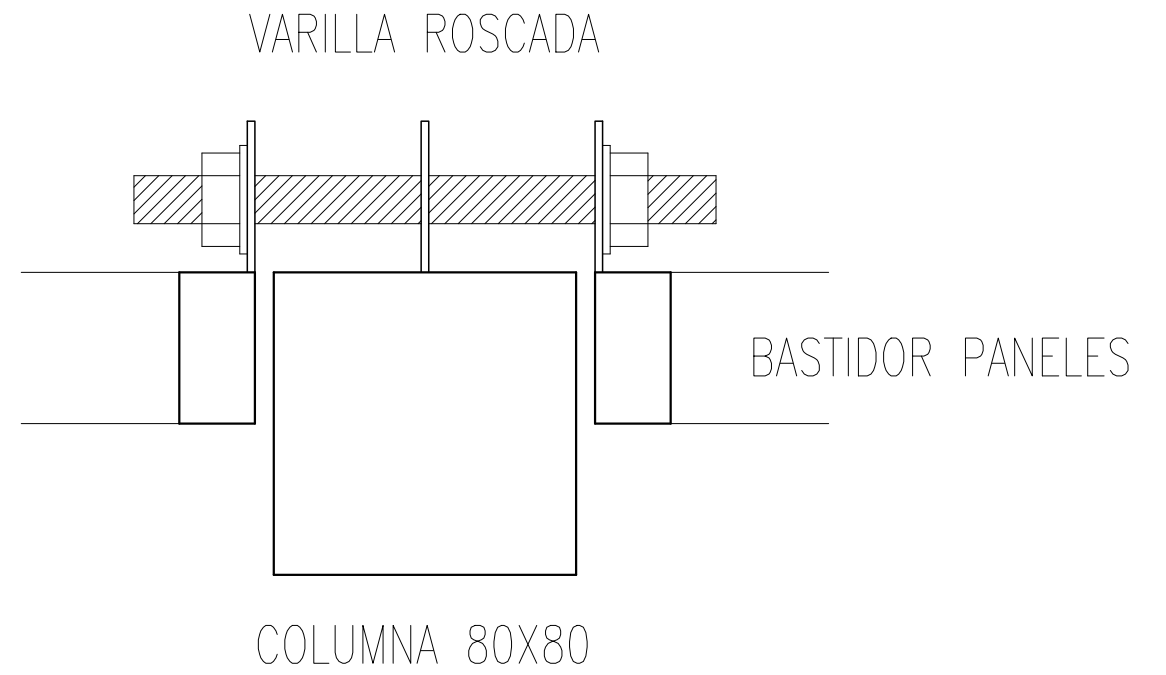


- ① CONCERTINA 45
- ② COLUMNA 80X80
- ③ ARRIOSTRAMIENTO
- ④ ANCLAJE COLUMNA
- ⑤ HORMIGÓN

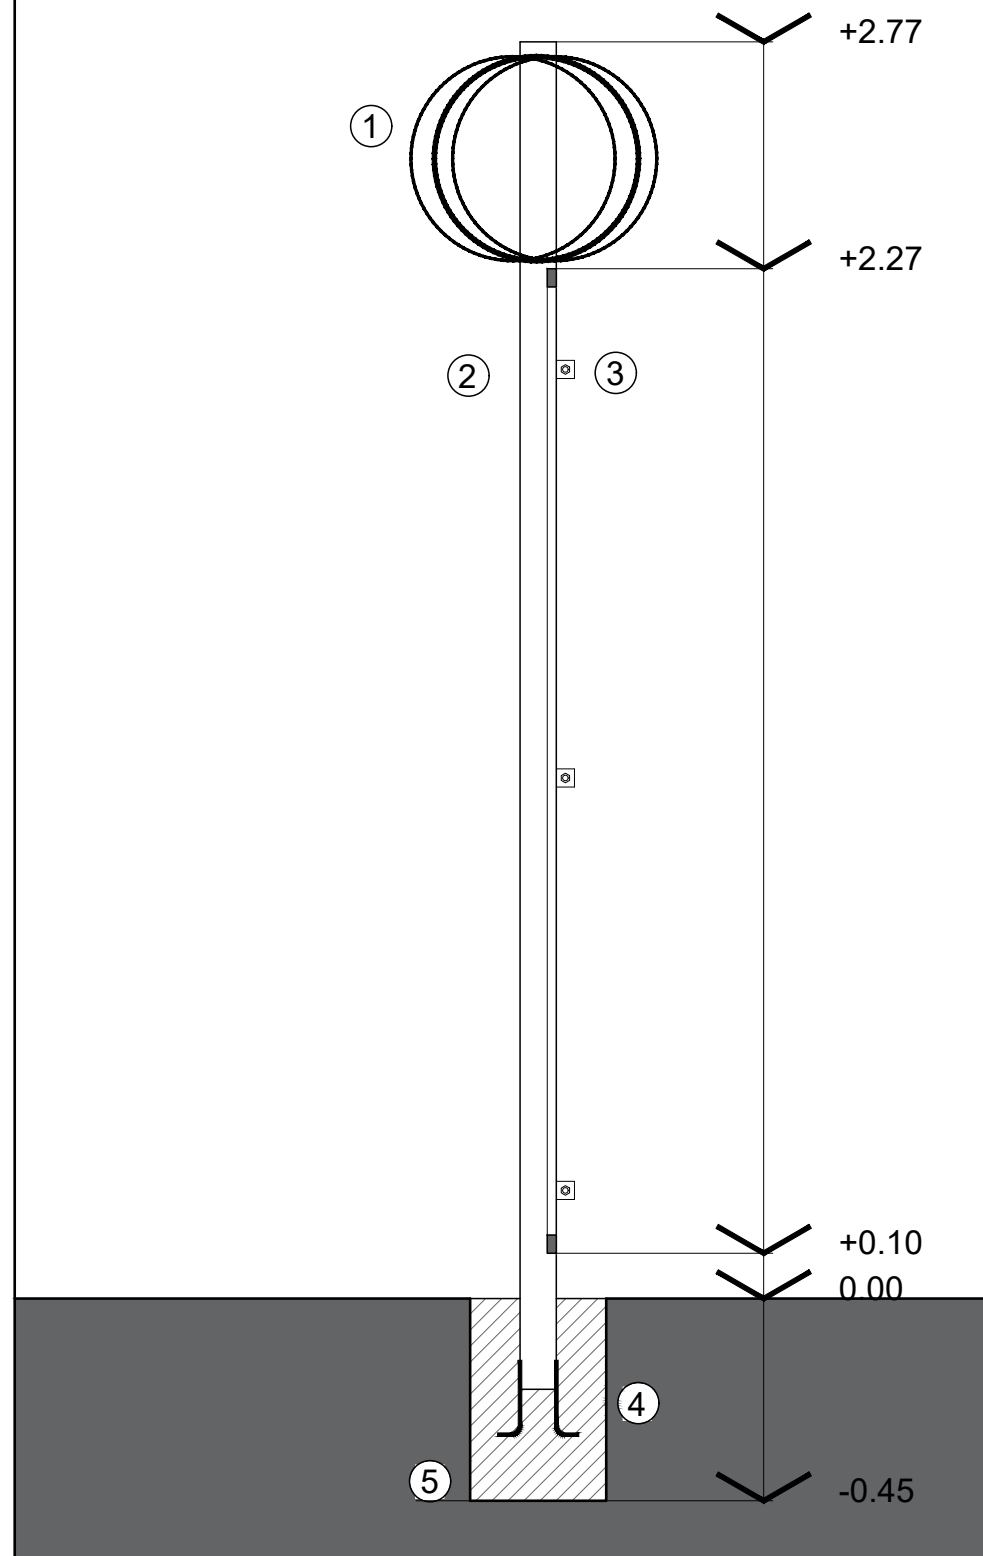

PLANO DE: \_\_\_\_\_ ESCALA:  
 PLANO: C-01

PODER JUDICIAL DE LA PROVINCIA DE SANTA FE

Oficina de Arquitectura del Poder Judicial / Santa Fe

OBRA: ADECUACIÓN DEL VALLADO PERIMETRAL PALACIO DE JUSTICIA 2