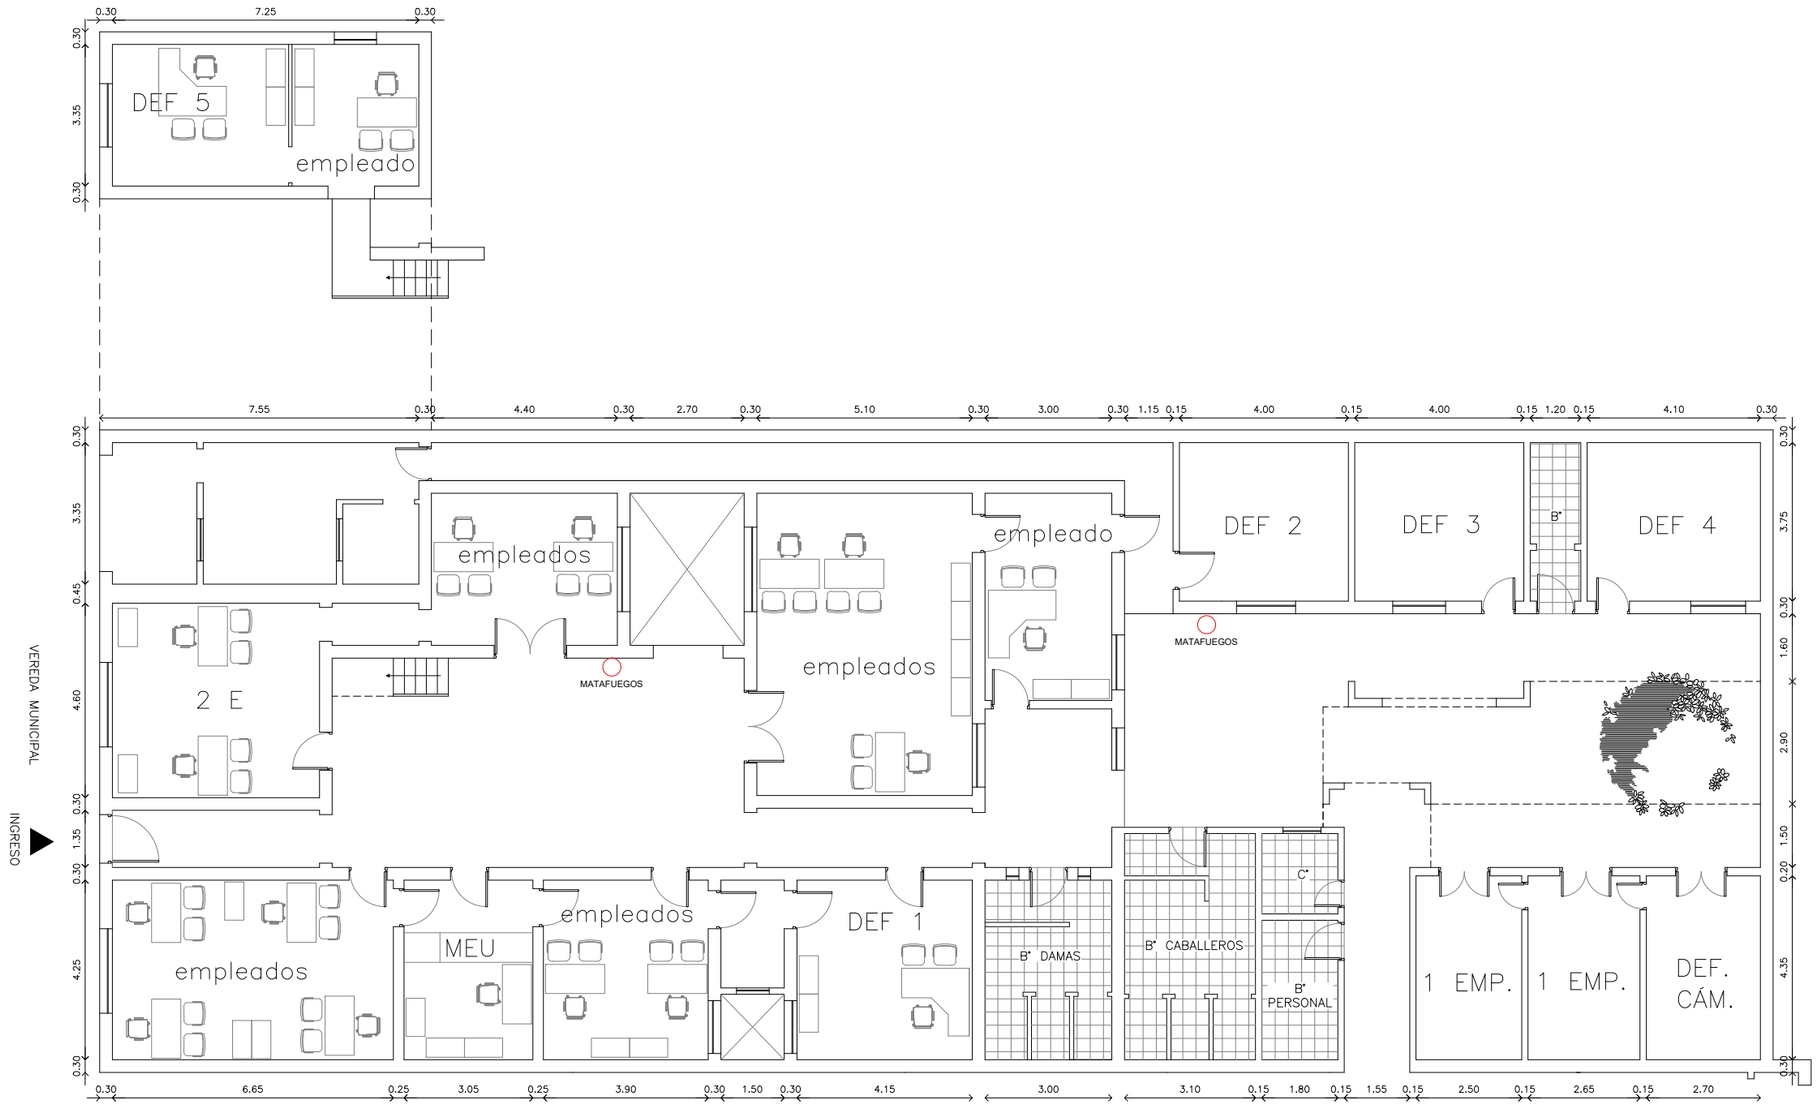

PLANTA CON REFORMAS

	PLANO DE: PLANTA CON REFORMAS	ESCALA: S/E PLANO: A-02
	PODER JUDICIAL DE LA PROVINCIA DE SANTA FE	
	Oficina de Arquitectura del Poder Judicial / Santa Fe	2
	OBRA: REFORMA EN JUZGADO DE MENORES N°2 DE LA CIUDAD DE DE SANTA FE	