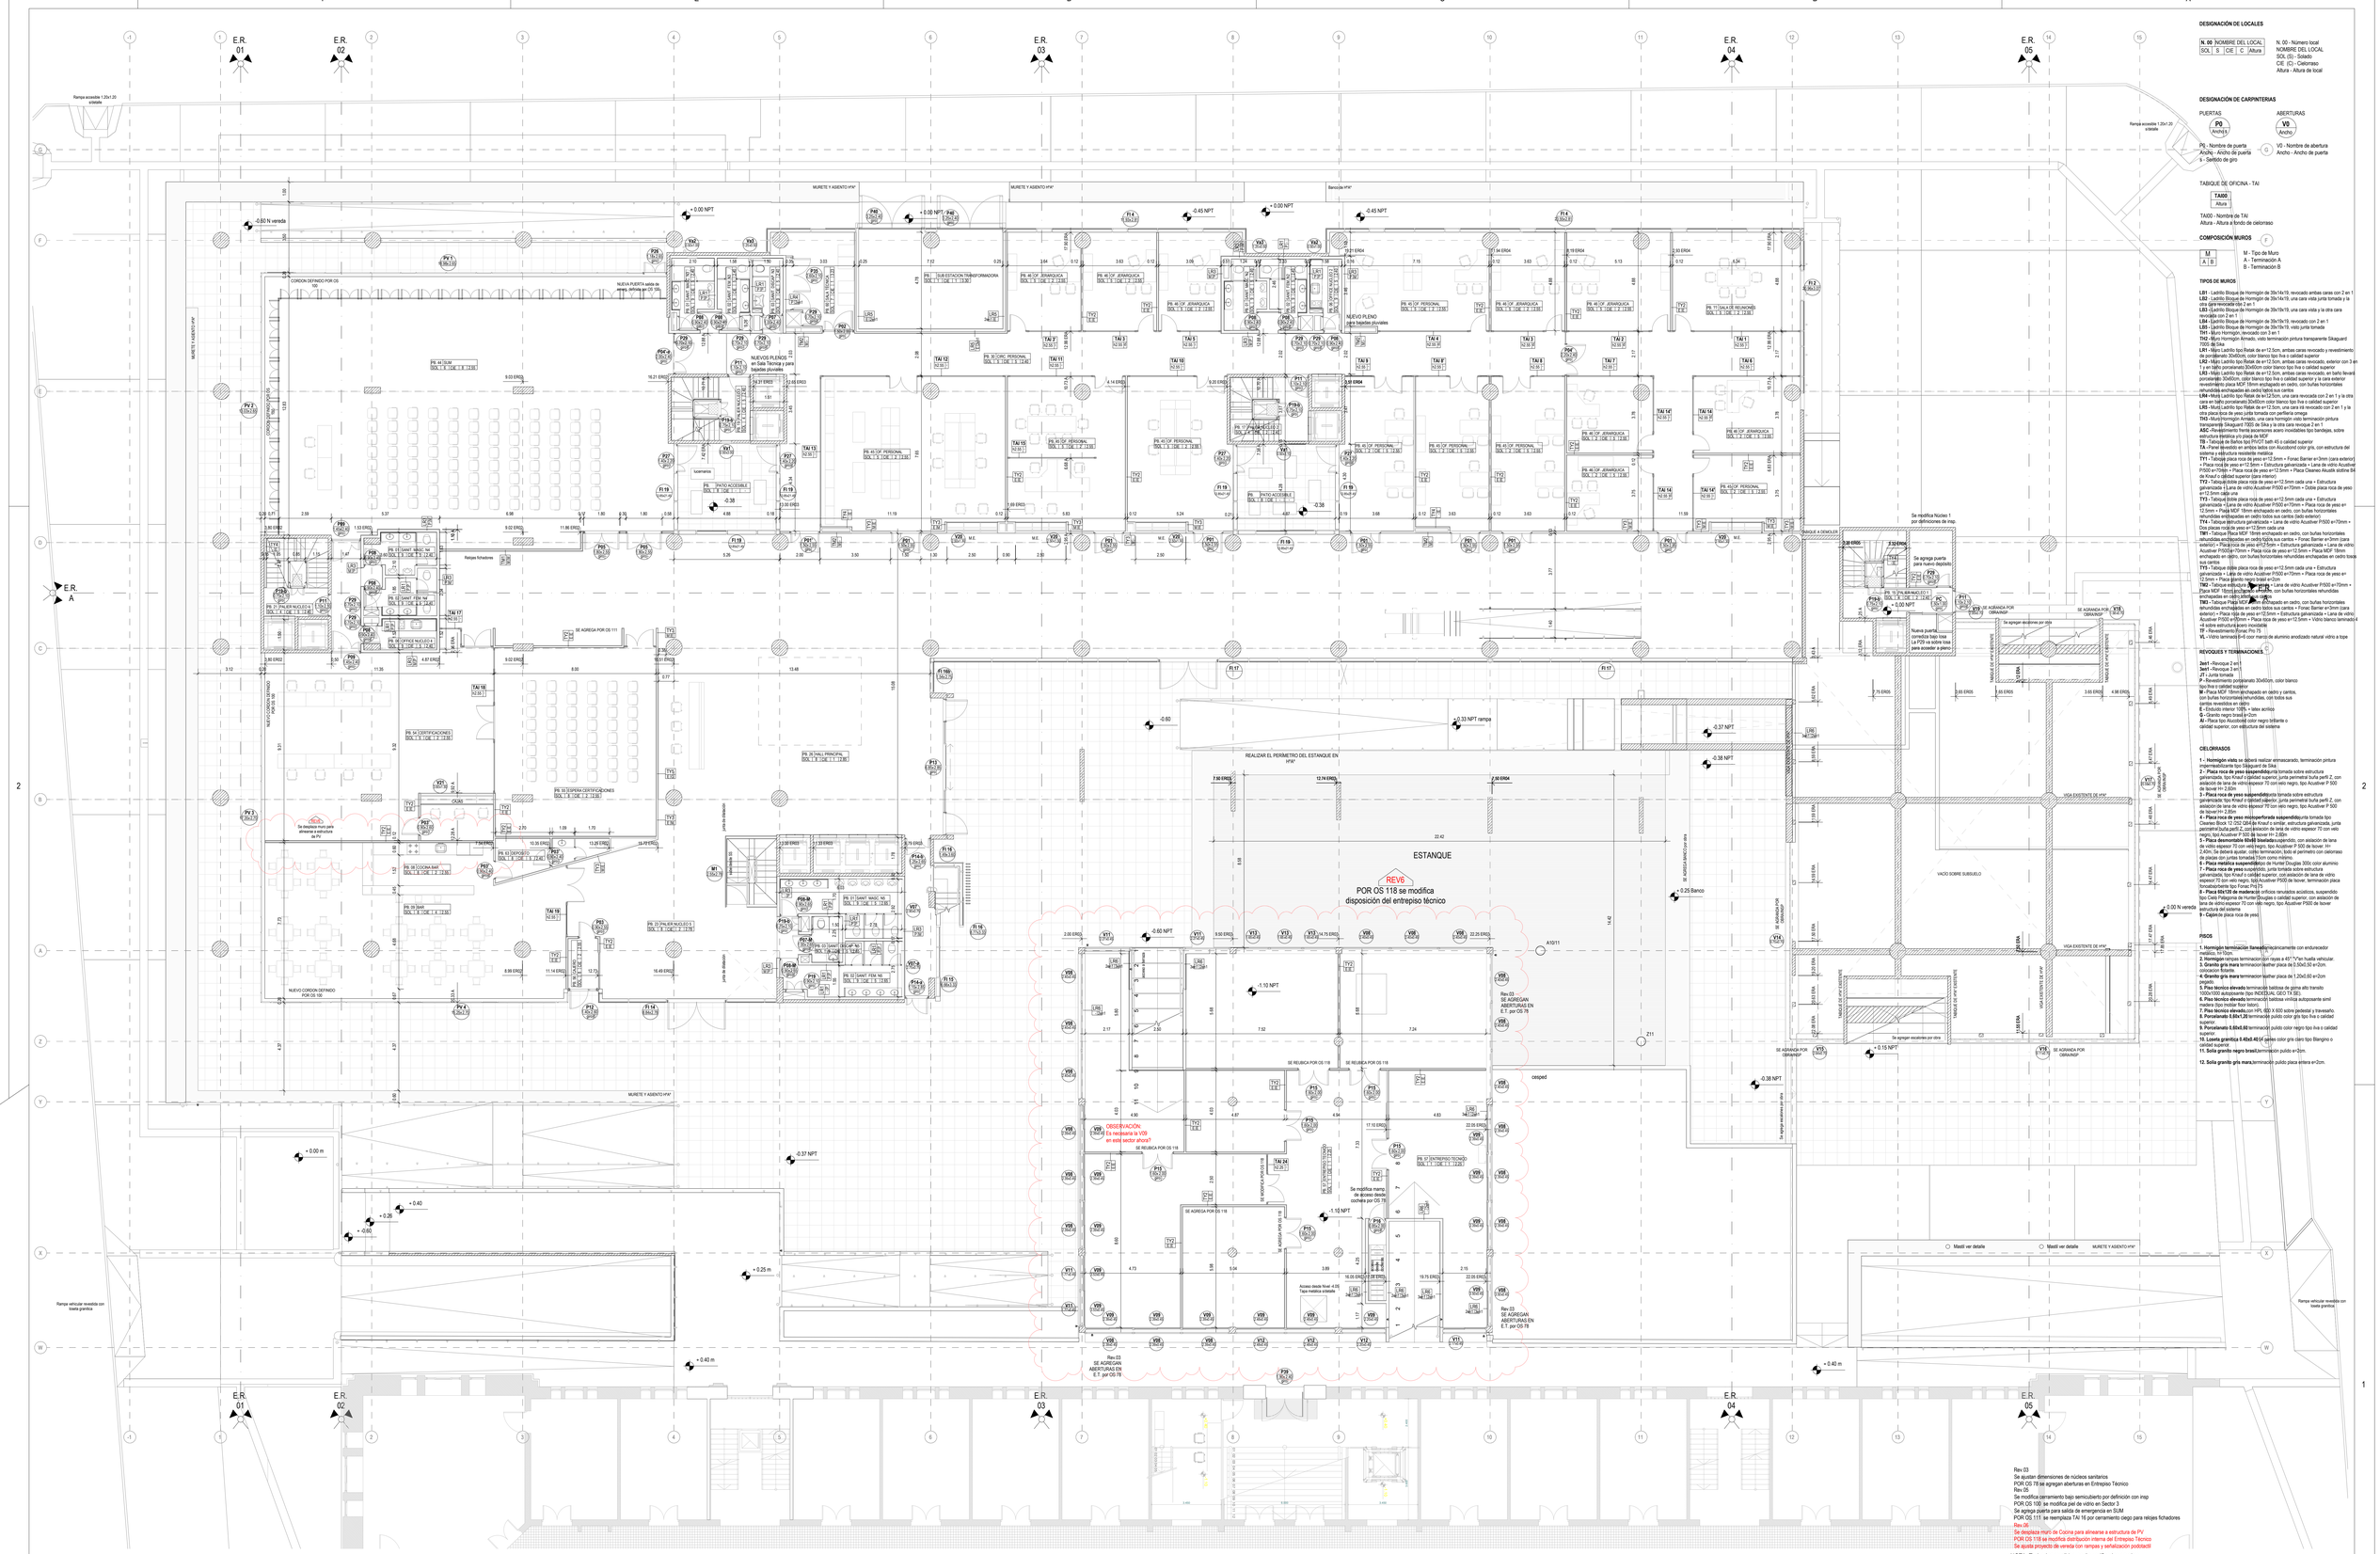

NOTA: Todas las medidas serán verificadas en obra

Nº	Fecha	Descripción
01	25-02-22	PARA APROBACIÓN
02	06-05-22	PARA APROBACIÓN
03	21-09-22	PARA APROBACIÓN
04	26-01-23	PARA APROBACIÓN
05	16-11-23	PARA APROBACIÓN
06	28-11-23	PARA APROBACIÓN

Obra: **APJ**
ANEXO PALACIO DE JUSTICIA DE SANTA FE

Contiene: Poder Judicial de la Provincia de Santa Fe

Empresas: Dinale S.A. - IDECA S.A. - ING. PEDRO MINERVINO S.A. - PALACIO - UT

Dibujó:	Revisó:	Aprobó:	Escala:	Fecha:
GT	SC	MJ	1 : 100	28-11-2023

Plano:
PLANTA BAJA
ARQUITECTURA
Planta Baja Nivel -0.45m

C-A-03

REV-06

DESIGNACIÓN DE LOCALES

N. 00 NOMBRE DEL LOCAL
SOL | S | CIE | C | Altura

N. 00 - Número local
NOMBRE DEL LOCAL
SOL (S) - Solado
CIE (C) - Cielorraso
Altura - Altura de local

DESIGNACIÓN DE CARPINTERIAS

PUERTAS: P0 / Ancho / s

P0 - Nombre de puerta
Ancho - Ancho de puerta
s - Sentido de giro

ABERTURAS: V0 / Ancho / G

V0 - Nombre de abertura
Ancho - Ancho de puerta

TABIQUE DE OFICINA - TAI

TA00 / Altura

TA00 - Nombre de TAI
Altura - Altura a fondo de cielorraso

COMPOSICIÓN MUROS

M / A | B

M - Tipo de Muro
A - Terminación A
B - Terminación B

TIPOS DE MUROS

LB1 - Ladrillo Bloque de Hormigón de 39x14x19, revocado ambas caras con 2 en 1
LB2 - Ladrillo Bloque de Hormigón de 39x14x19, una cara vista junta tomada y la otra cara revocada cón 2 en 1
LB3 - Ladrillo Bloque de Hormigón de 39x19x19, una cara vista y la otra cara revocada con 2 en 1
LB4 - Ladrillo Bloque de Hormigón de 39x19x19, revocado con 2 en 1
LB5 - Ladrillo Bloque de Hormigón de 39x19x19, vista junta tomada
TH1 - Muro Hormigón, revocado con 3 en 1
TH2 - Muro Hormigón Armado, vista terminación pintura transparente Sikaguard 7000 de Sika
LR1 - Mampo Ladrillo tipo Ratisé de e=12.5cm, ambas caras revocado y revestimiento de porcelanato 30x60cm, color blanco tipo Iva o calidad superior
LR2 - Mampo Ladrillo tipo Ratisé de e=12.5cm, ambas caras revocado, exterior con 3 en 1 y en baño porcelanato 30x60cm color blanco tipo Iva o calidad superior
LR3 - Mampo Ladrillo tipo Ratisé de e=12.5cm, ambas caras revocado, en baño llevará porcelanato 30x60cm, color blanco tipo Iva o calidad superior y la cara exterior revestimiento placa MDF 19mm enchapado en cedro, con burlas horizontales rehundidas enchapadas en cedro tono sus centros
LR4 - Mampo Ladrillo tipo Ratisé de e=12.5cm, una cara revocada con 2 en 1 y la otra cara revestimiento porcelanato 30x60cm color blanco tipo Iva o calidad superior
LR5 - Muro Ladrillo tipo Ratisé de e=12.5cm, una cara sin revocado con 2 en 1 y la otra cara revestimiento porcelanato 30x60cm color blanco tipo Iva o calidad superior
LR6 - Muro Ladrillo tipo Ratisé de e=12.5cm, una cara sin revocado con 2 en 1 y la otra placa roca de yeso junta tomada con perfilería omega
TM3 - Muro Hormigón Armado, una cara hormigón vista terminación pintura transparente Sikaguard 7000 de Sika y la otra cara revoque 2 en 1
AEC - Revestimiento frente lavacocinas acero inoxidables tipo barredjas, sobre estructura metálica y placa de MDF
TA - Tabique de Yeso Placa roca de yeso e=12.5mm 45 o calidad superior
TA - Panel revestido en ambos lados con Acustiboral color gris, con estructura del sistema y estructura residentiale metálica
TY1 - Tabique placa roca de yeso e=12.5mm + Fonac Barrier e=3mm (cara exterior) + Placa roca de yeso e=12.5mm + Estructura galvanizada + Lana de vidrio Acustiver P0500 e=70mm + Placa roca de yeso e=12.5mm + Placa Cleanea Akustik sistema 54 de Knauf o calidad superior (cara interior)
TY2 - Tabique placa roca de yeso e=12.5mm cada una + Estructura galvanizada + Lana de vidrio Acustiver P0500 e=70mm + Doble placa roca de yeso e=12.5mm cada una
TY3 - Tabique doble placa roca de yeso e=12.5mm cada una + Estructura galvanizada + Lana de vidrio Acustiver P0500 e=70mm + Placa roca de yeso e= 12.5mm + Placa MDF 19mm enchapada en cedro, con burlas horizontales rehundidas enchapadas en cedro tono sus centros (lado exterior)
TY4 - Tabique estructura galvanizada + Lana de vidrio Acustiver P0500 e=70mm + Doc placas roca de yeso e=12.5mm cada una
TY5 - Tabique placa roca de yeso e=12.5mm + Placa MDF 19mm enchapada en cedro, con burlas horizontales rehundidas enchapadas en cedro tono sus centros + Fonac Barrier e=3mm (cara exterior) + Placa roca de yeso e=12.5mm + Estructura galvanizada + Lana de vidrio Acustiver P0500e=70mm + Placa roca de yeso e=12.5mm + Placa MDF 19mm enchapada en cedro, con burlas horizontales rehundidas enchapadas en cedro tono sus centros
TY6 - Tabique placa roca de yeso e=12.5mm cada una + Estructura galvanizada + Lana de vidrio Acustiver P0500 e=70mm + Placa roca de yeso e= 12.5mm + Placa Glasroc X Ext e=20mm
TM2 - Tabique estructura galvanizada + Lana de vidrio Acustiver P0500 e=70mm + Placa MDF 19mm enchapada en cedro, con burlas horizontales rehundidas enchapadas en cedro tono sus centros
TM3 - Tabique Placa MDF 19mm enchapado en cedro, con burlas horizontales rehundidas enchapadas en cedro tono sus centros + Fonac Barrier e=3mm (cara exterior) + Placa roca de yeso e=12.5mm + Estructura galvanizada + Lana de vidrio Acustiver P0500 e=80mm + Placa roca de yeso e=12.5mm + Vidrio blanco laminado 4 +8 sobre estructura acero inoxidable
TF - Revestimiento Eurau Pro 75
VL - Vidrio laminado 4+8 color marco de aluminio anodizado natural vidrio a tope

REVOQUES Y TERMINACIONES

2en1 - Revoque 2 en 1
3en1 - Revoque 3 en 1
JT - Junta tomada
P - Revestimiento porcelanato 30x60cm, color blanco tipo Iva o calidad superior
M - Muro de madera enchapado en cedro y cantos, con burlas horizontales rehundidas, con todos sus cantos revestidos en cedro
E - Endulado interior 100% + latex acrílico
G - Grando negro brasil e=2cm
AI - Placa tipo Acustiboral color negro brillante o calidad superior, con estructura del sistema

CIELORRASOS

1 - Hormigón visto se deberá realizar encofrado, terminación pintura impermeabilizante tipo Sikaguard de Sika
2 - Placa roca de yeso suspendidajunta tomada sobre estructura galvanizada, tipo Knauf o calidad superior, junta perimetral burlu perfil Z, con aislación de lana de vidrio espesor 70 con velo negro, tipo Acustiver P 500 de lauver h= 2.80m
3 - Placa roca de yeso suspendidajunta tomada sobre estructura galvanizada, tipo Knauf o calidad superior, junta perimetral burlu perfil Z, con aislación de lana de vidrio espesor 70 con velo negro, tipo Acustiver P 500 de lauver h= 2.80m
4 - Placa roca de yeso suspendidajunta tomada sobre estructura galvanizada, tipo Knauf o calidad superior, junta perimetral burlu perfil Z, con aislación de lana de vidrio espesor 70 con velo negro, tipo Acustiver P 500 de lauver h= 2.80m
5 - Placa roca de yeso suspendidajunta tomada tipo Cleanea Block 12 CD2 QB4 de Knauf o similar, estructura galvanizada, junta perimetral burlu perfil Z, con aislación de lana de vidrio espesor 70 con velo negro, tipo Acustiver P 500 de lauver h= 2.80m
6 - Placa metálica suspendidatipo de Hunter Douglas 300c color aluminio
7 - Placa roca de yesosuspendida, junta tomada sobre estructura galvanizada, tipo Knauf o calidad superior, con aislación de lana de vidrio espesor 70 con velo negro, tipo Acustiver P500 de lauver, terminación placa fonoabsorbente tipo Fonac Pro 75
8 - Placa 60x120 de maderade ambientes acústicos, suspendido tipo Ceiling Fabagnina de Hunter Douglas o calidad superior, con aislación de lana de vidrio espesor 70 con velo negro, tipo Acustiver P500 de lauver estructura del sistema
9 - Cajon de placa roca de yeso

PISOS

1. Hormigón terminación fratasadomecánicamente con endurecedor metálico, e=15cm
2. Hormigón rampas terminación con rayas a 45°1*7cm huella vehicular
3. Granito gris mara terminación leather placa de 0.30x0.60 e=2cm colocación flotante.
4. Granito gris mara terminación leather placa de 1.20x0.60 e=2cm pegado.
5. Piso técnico elevado terminación baldosa de goma alto tránsito 1000x1000 autoapoyante (tipo INDESUAL GEO TX SE).
6. Piso técnico elevadoterminación baldosa vinílica autoapoyante simil madera (tipo Indelar floor listoncito)
7. Piso técnico elevado,con HPL 600 X 600 sobre pedestal y travesaño.
8. Porcelanato 0.80x1.20terminación pulido color gris tipo Iva o calidad superior.
9. Porcelanato 0.60x0.60terminación pulido color negro tipo Iva o calidad superior.
10. Loseta granítica 0.40x0.40color gris claro tipo Blangino o calidad superior
11. Solia granito negro brasil,terminación pulido e=2cm.
12. Solia granito gris mara,terminación pulido placa entera e=2cm.