


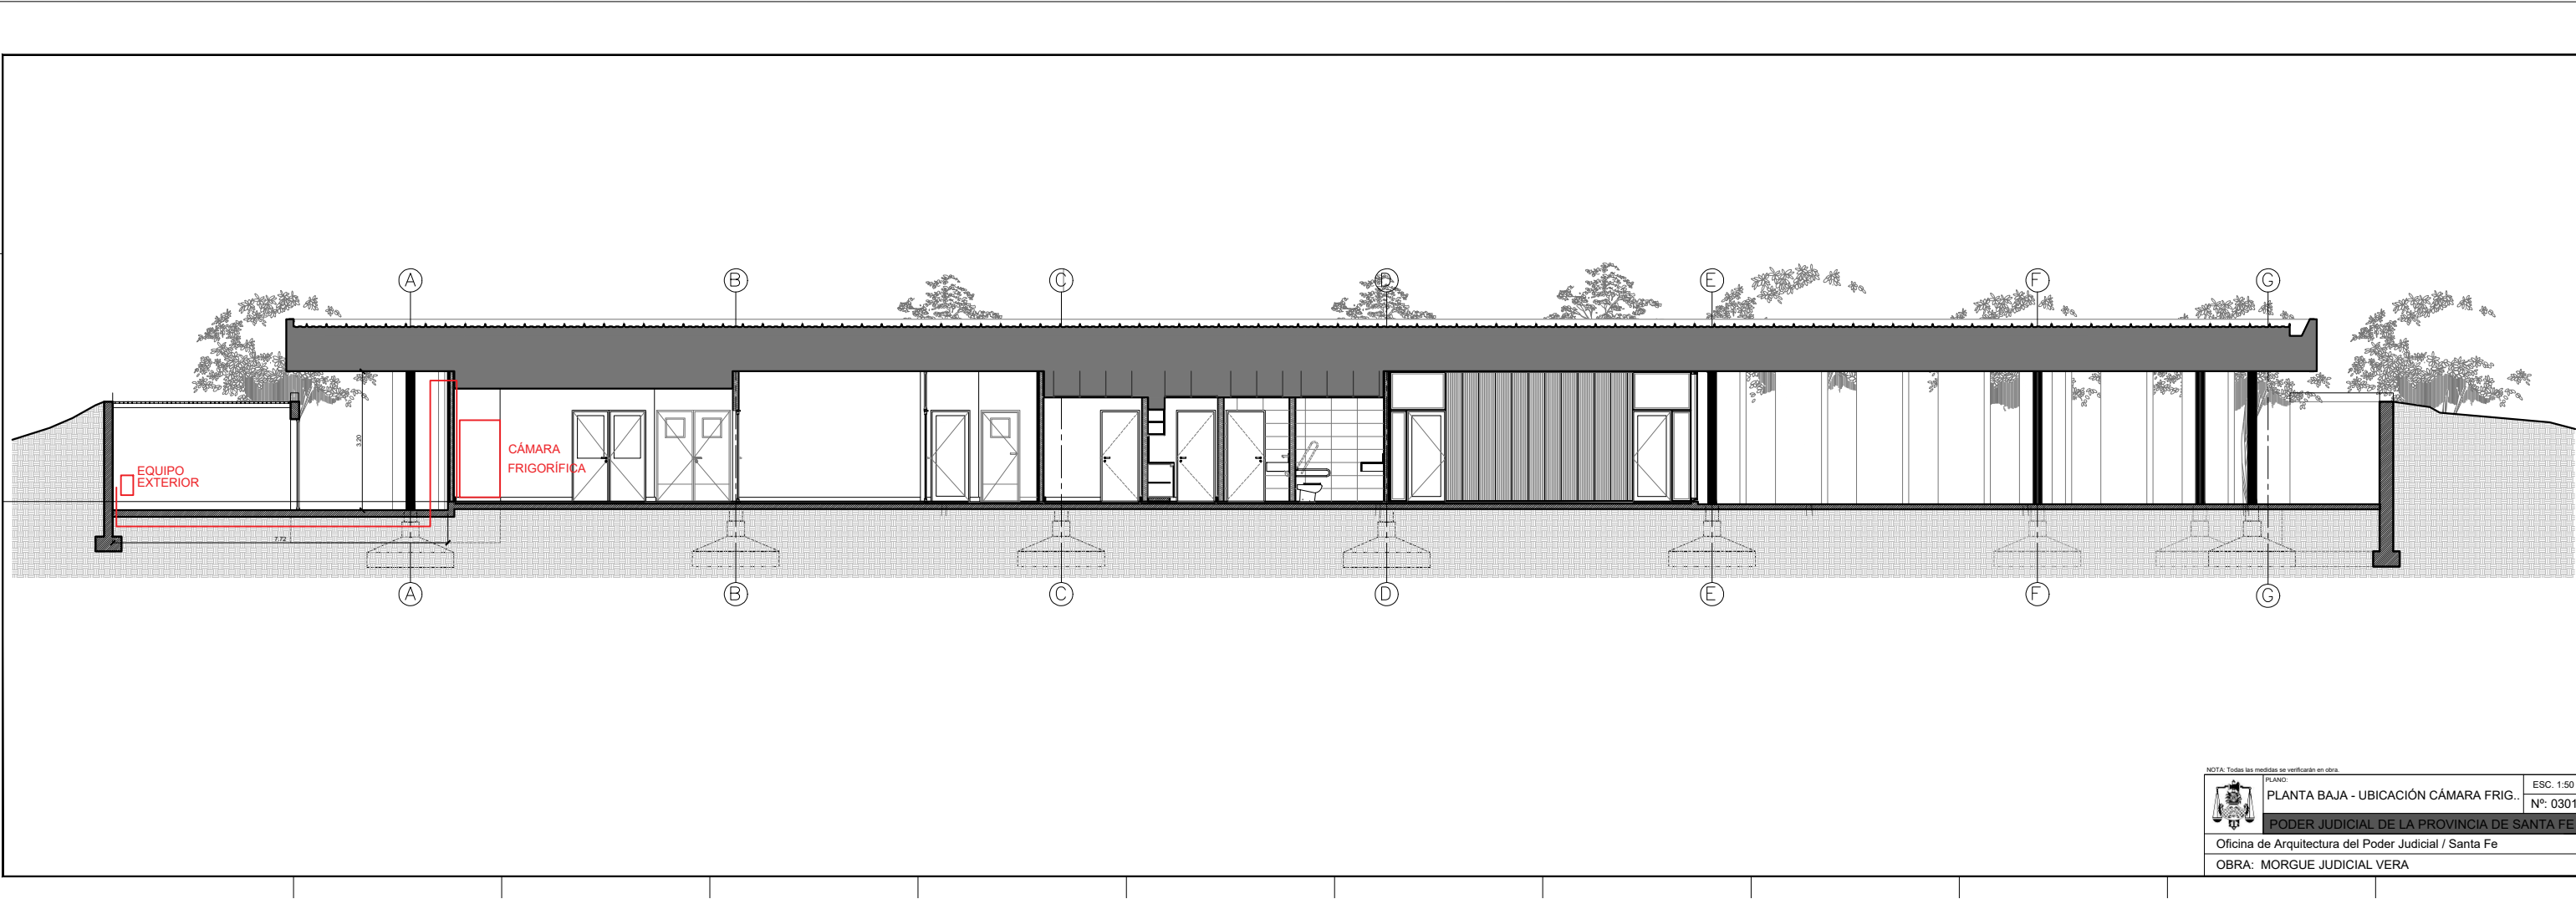

NOTA: Todas las medidas se verificarán en obra.		
	PLANO:	ESC. 1:50
	PLANTA BAJA - UBICACIÓN CÁMARA FRIG..	Nº: 0301
	PODER JUDICIAL DE LA PROVINCIA DE SANTA FE	
	Oficina de Arquitectura del Poder Judicial / Santa Fe	
OBRA: MORGUE JUDICIAL VERA		