


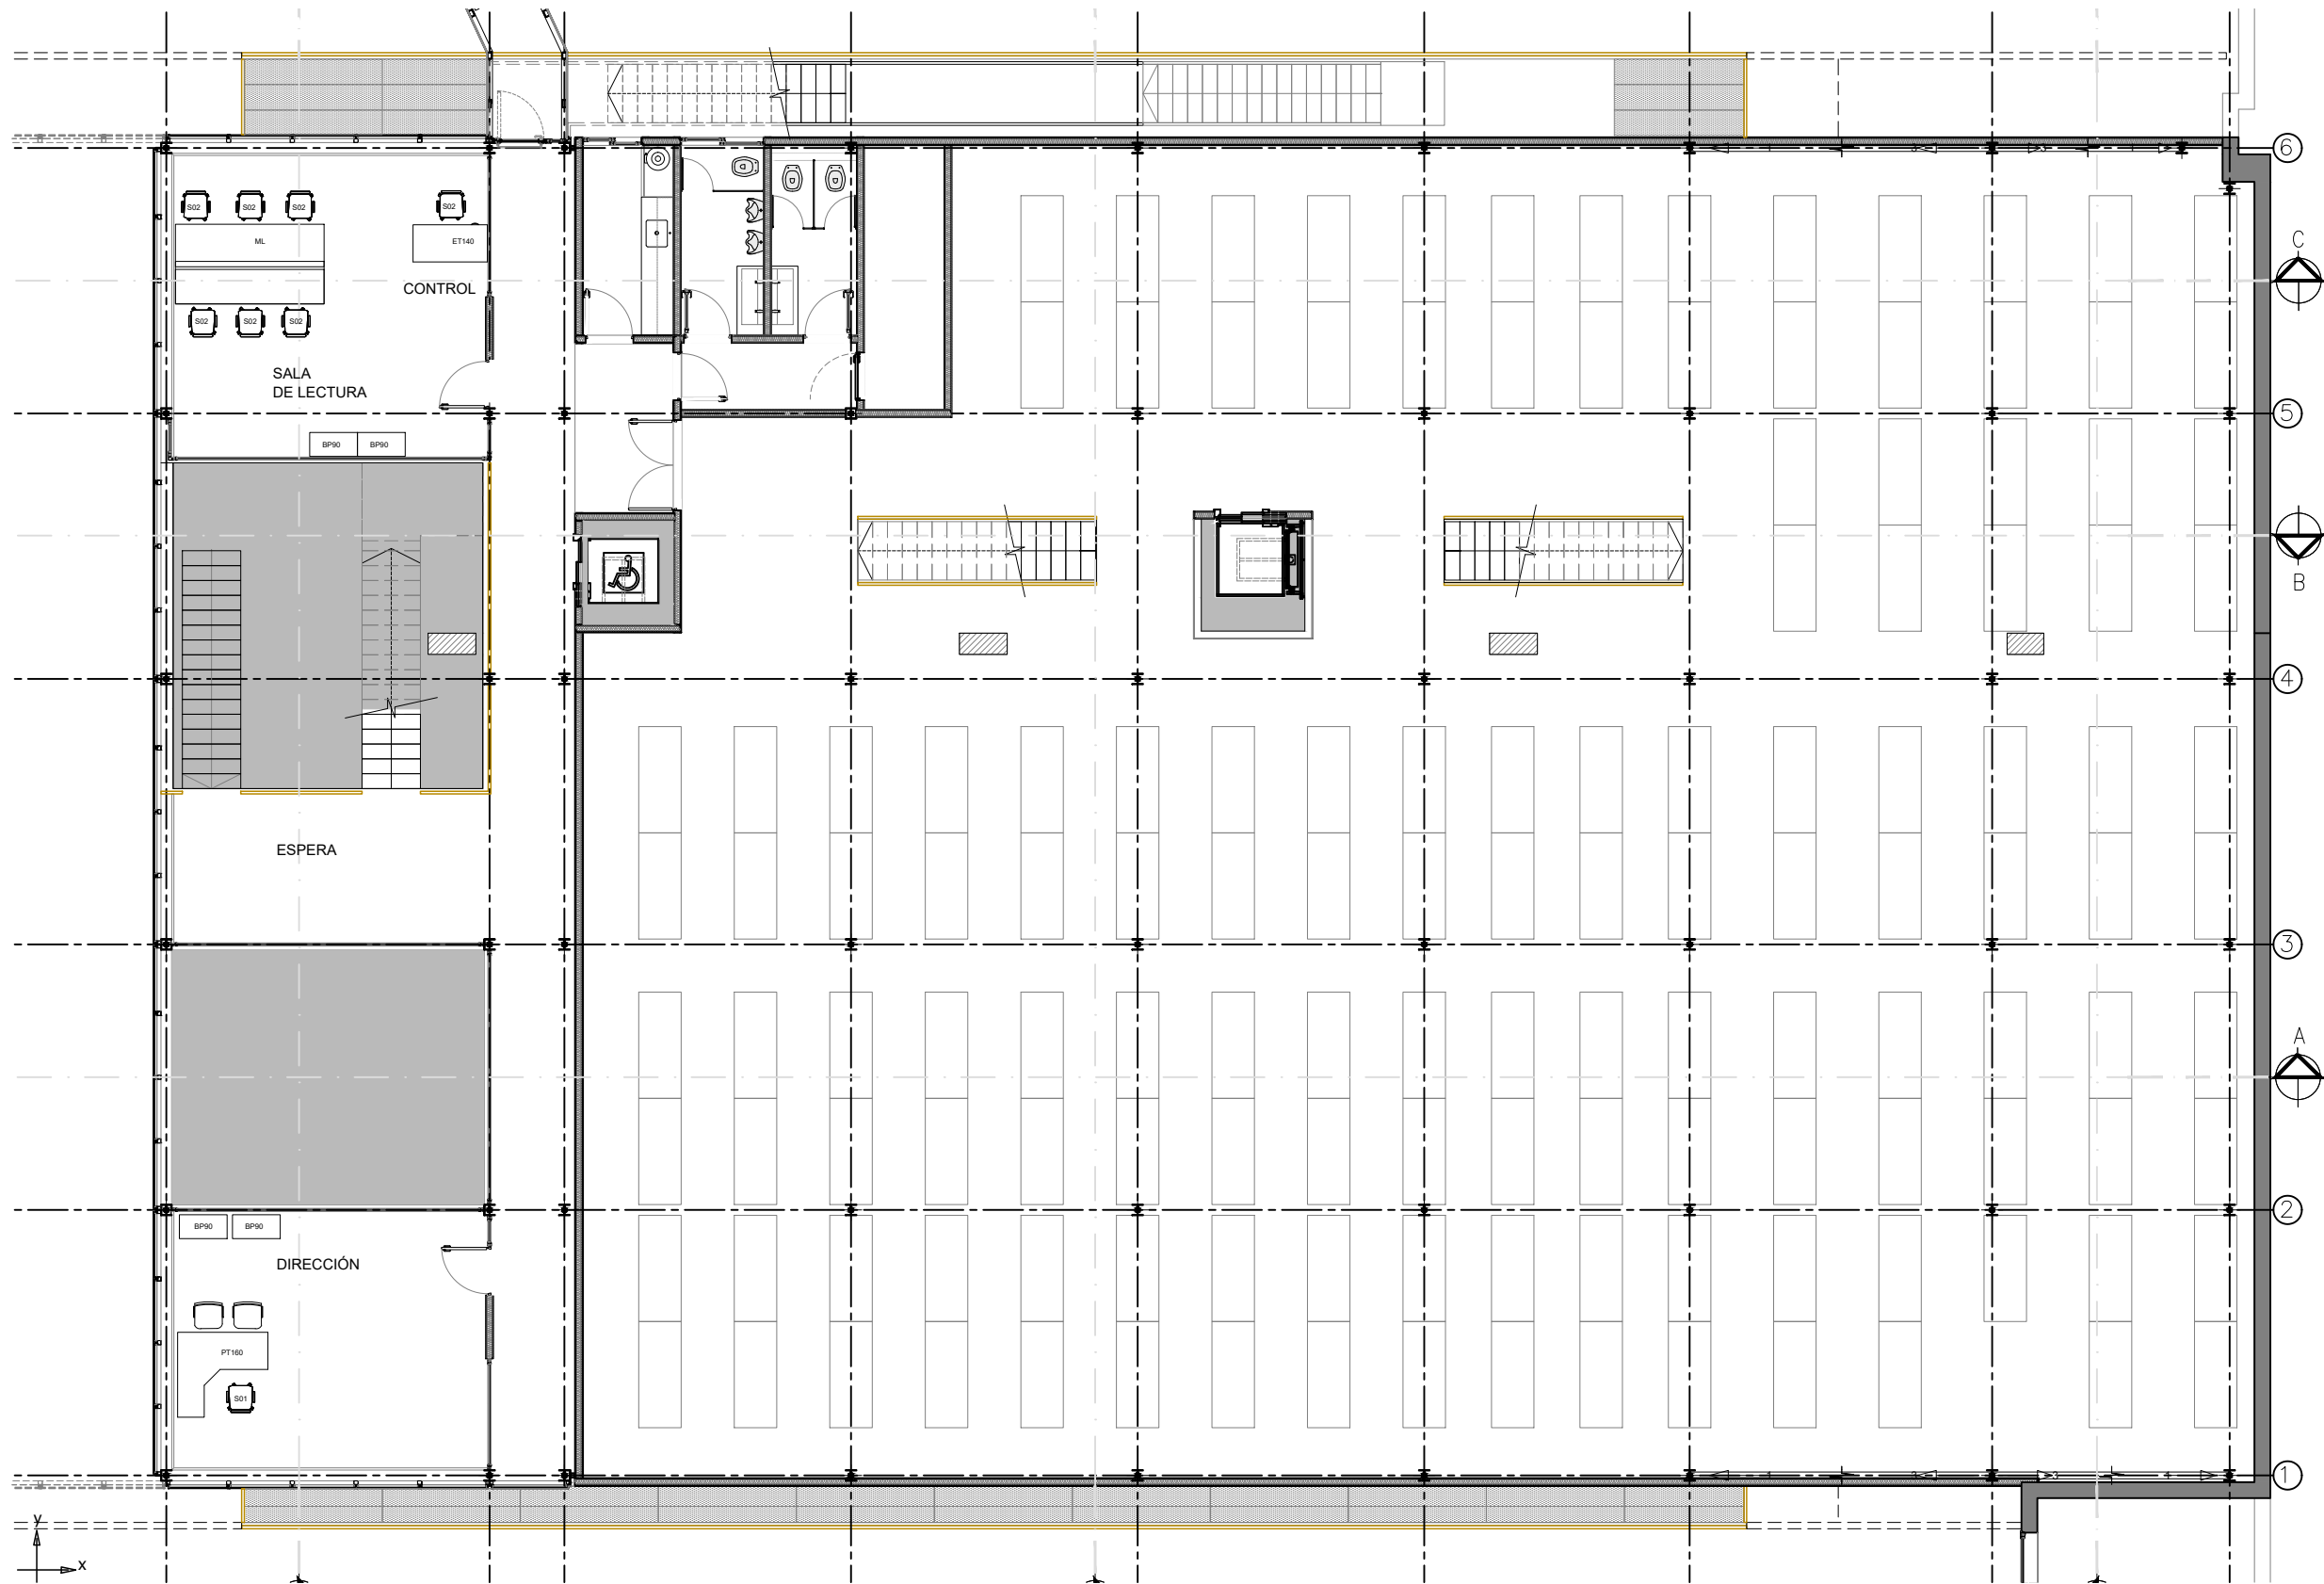

	PLANO DE: PRIMER PISO ARCHIVO GENERAL		ESCALA: S/E
	PODER JUDICIAL DE LA PROVINCIA DE SANTA FE		
	Oficina de Arquitectura del Poder Judicial / Santa Fe	A02	
	OBRA: MOBILIARIO PARA ARCHIVO GENERAL		