


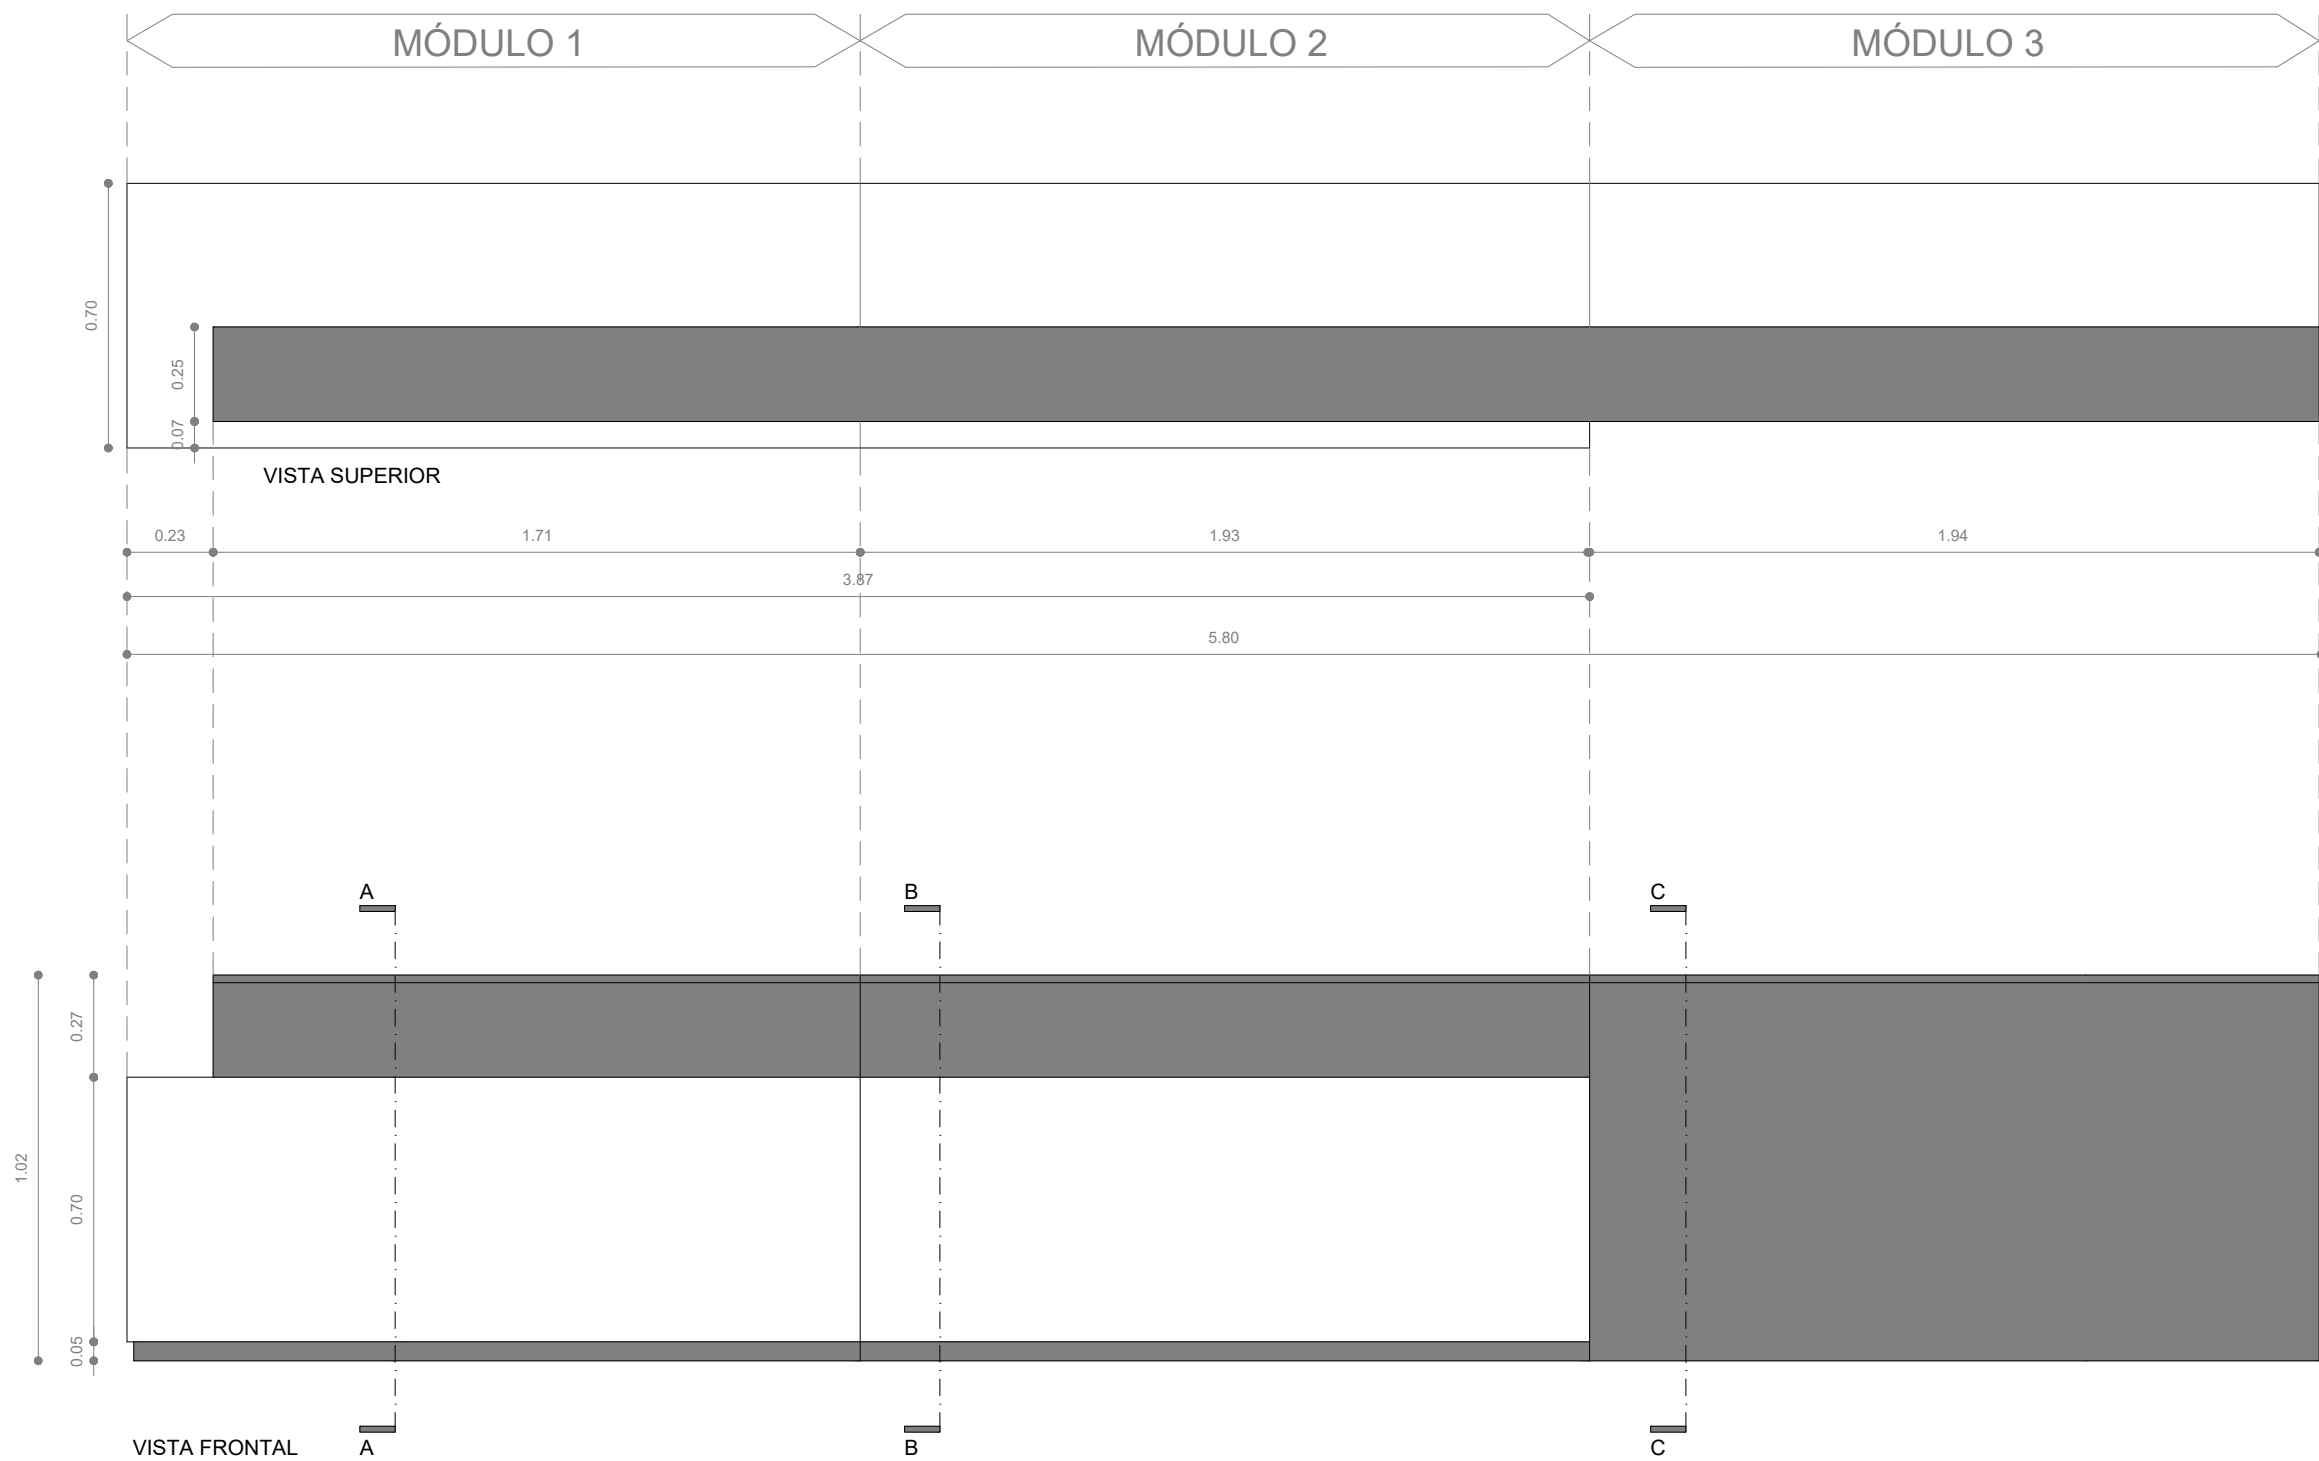

PLANO DE: MUEBLE DE RECEPCIÓN HALL		ESCALA: 1:20
PODER JUDICIAL DE LA PROVINCIA DE SANTA FE		
Oficina de Arquitectura del Poder Judicial / Santa Fe		M01
OBRA: MOBILIARIO PARA ARCHIVO GENERAL		