




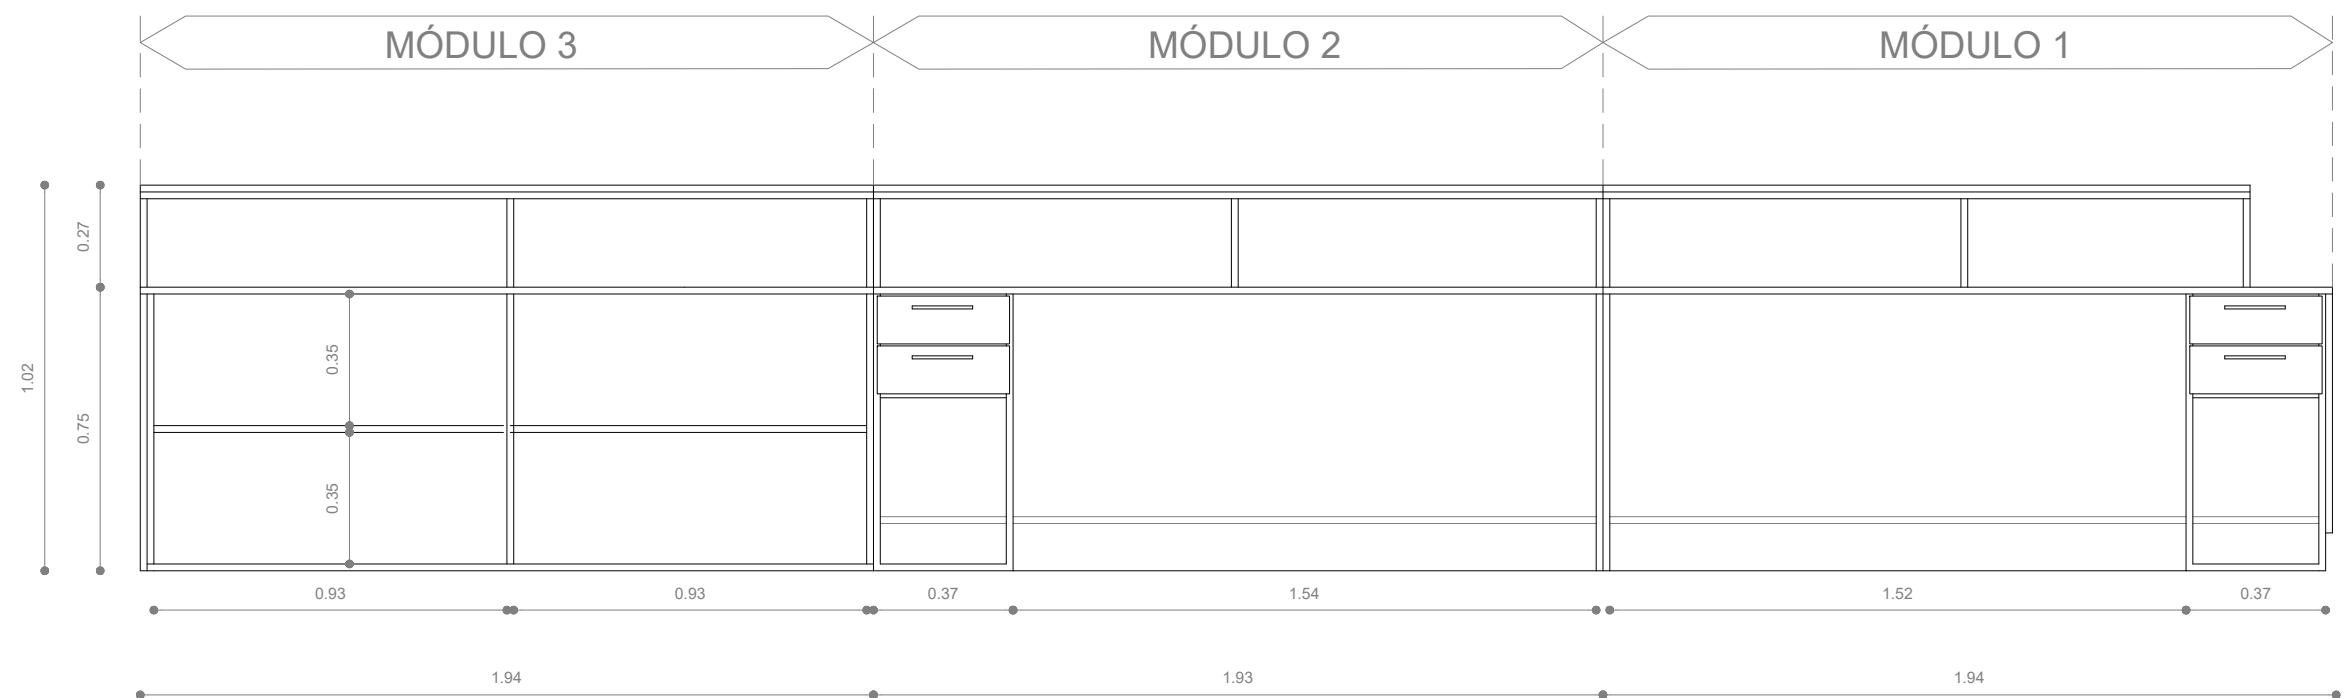


VISTA INTERIOR

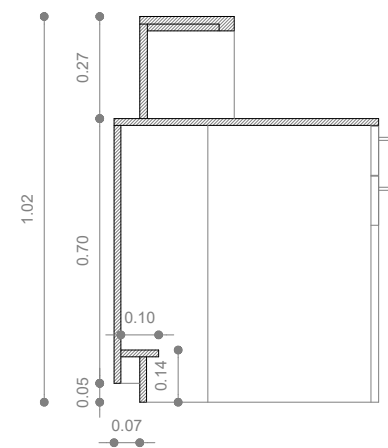


CORTE A-A

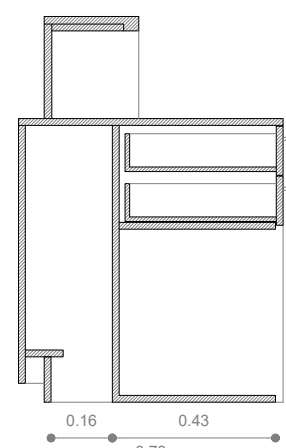


CORTE B-B

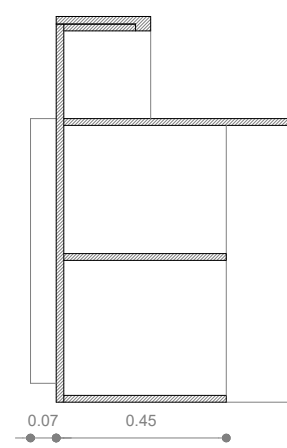


CORTE C-C

 

VISTA LATERAL MÓDULO 1

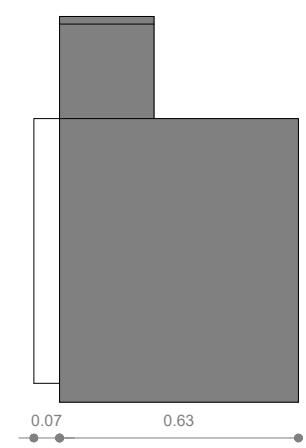

VISTA LATERAL MÓDULO 3

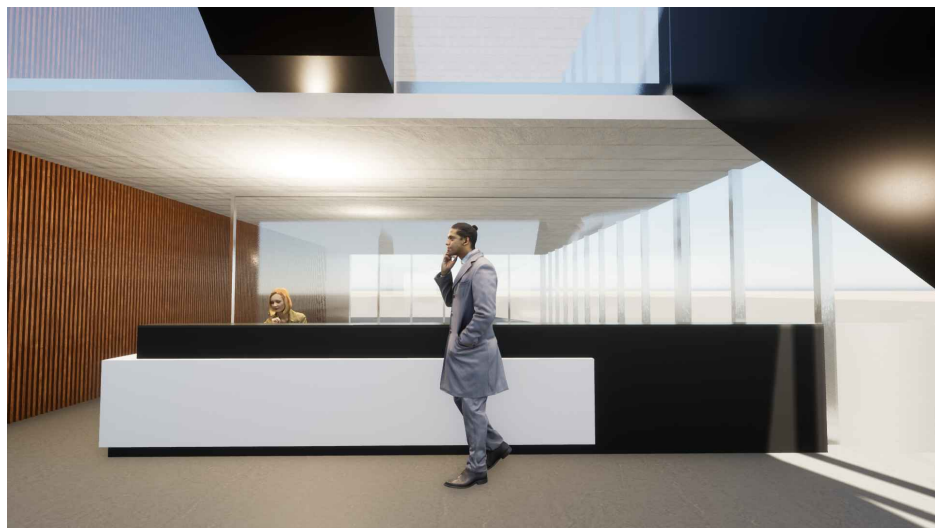

LAS IMÁGENES SON SÓLO A MODO DE REFERENCIA

	PLANO DE: MUEBLE DE RECEPCIÓN HALL	ESCALA: 1:20
	PODER JUDICIAL DE LA PROVINCIA DE SANTA FE	
Oficina de Arquitectura del Poder Judicial / Santa Fe		M02
OBRA: MOBILIARIO PARA ARCHIVO GENERAL		