


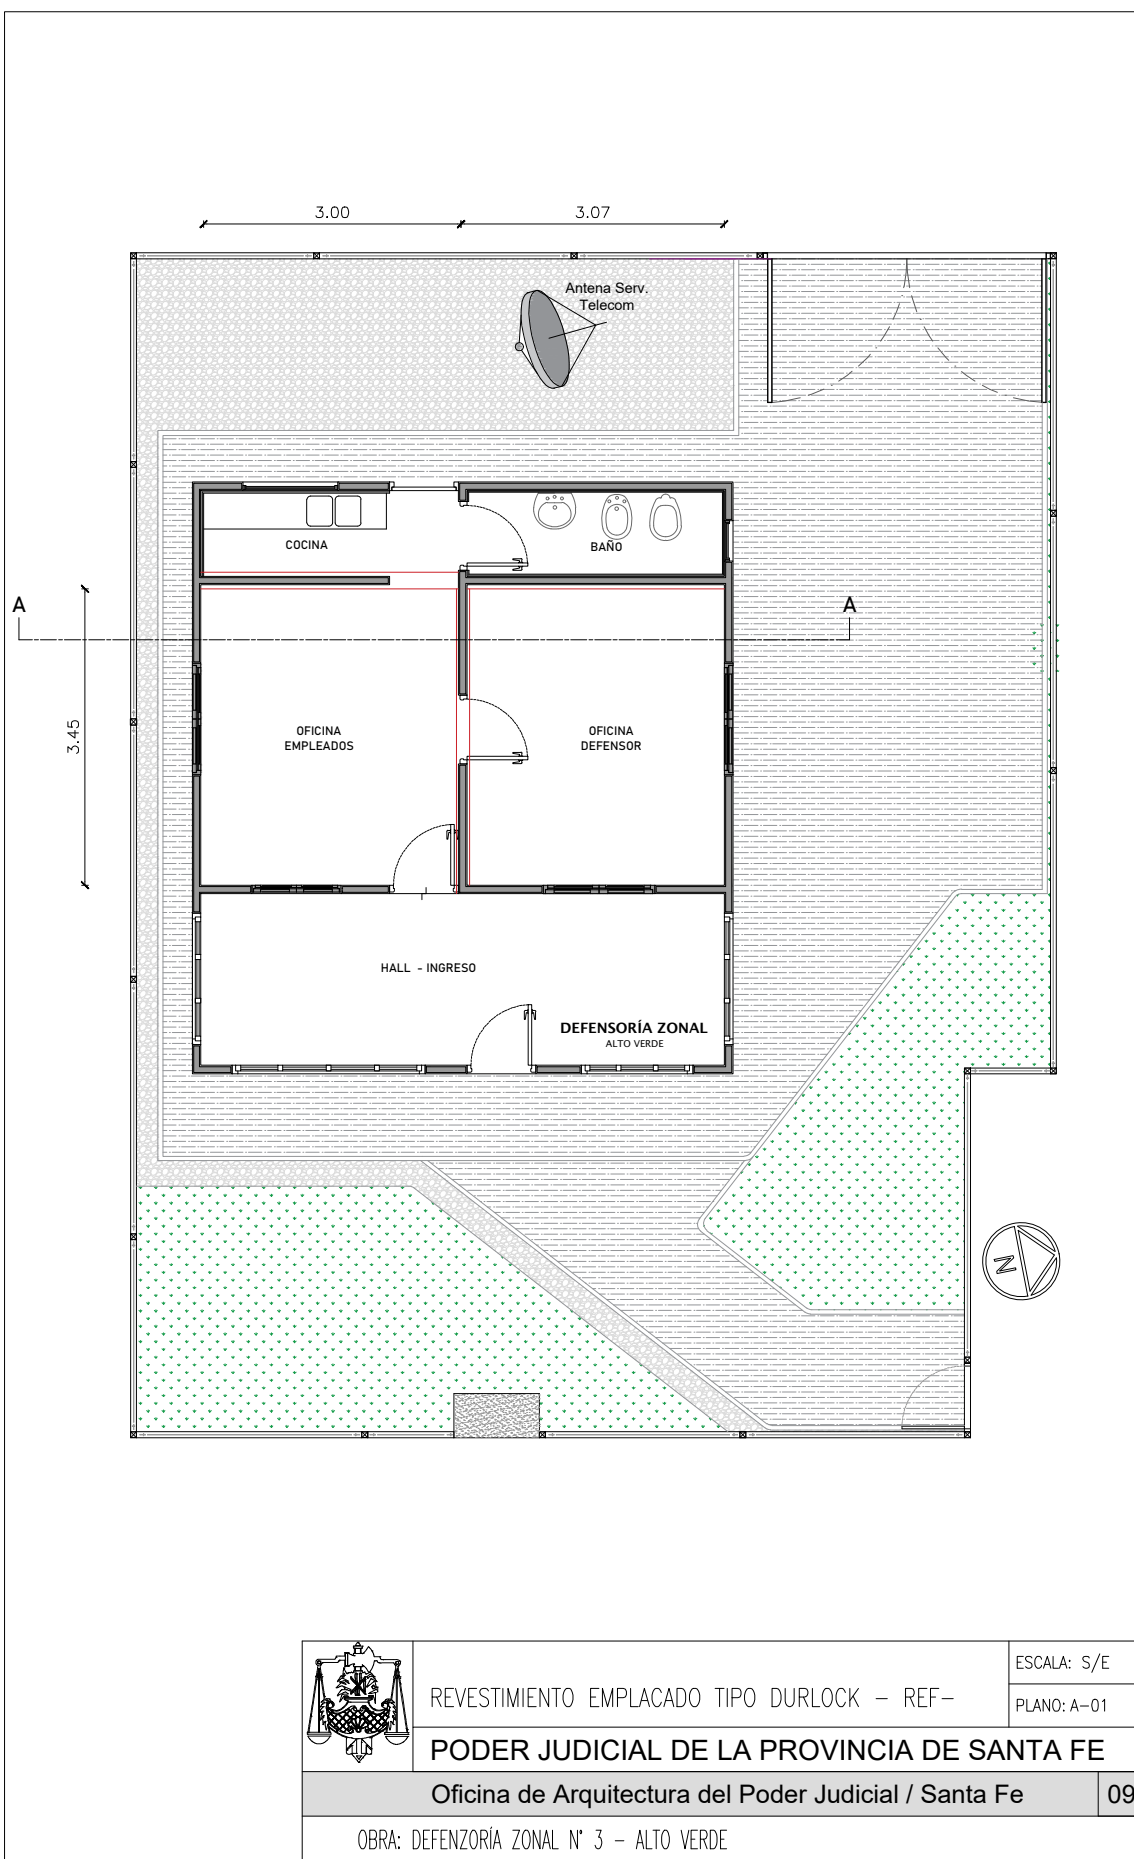

REVESTIMIENTO EMPLACADO TIPO DURLOCK – REF–

ESCALA: S/E

PLANO: A-01

PODER JUDICIAL DE LA PROVINCIA DE SANTA FE

Oficina de Arquitectura del Poder Judicial / Santa Fe

09

OBRA: DEFENSORÍA ZONAL N° 3 – ALTO VERDE