


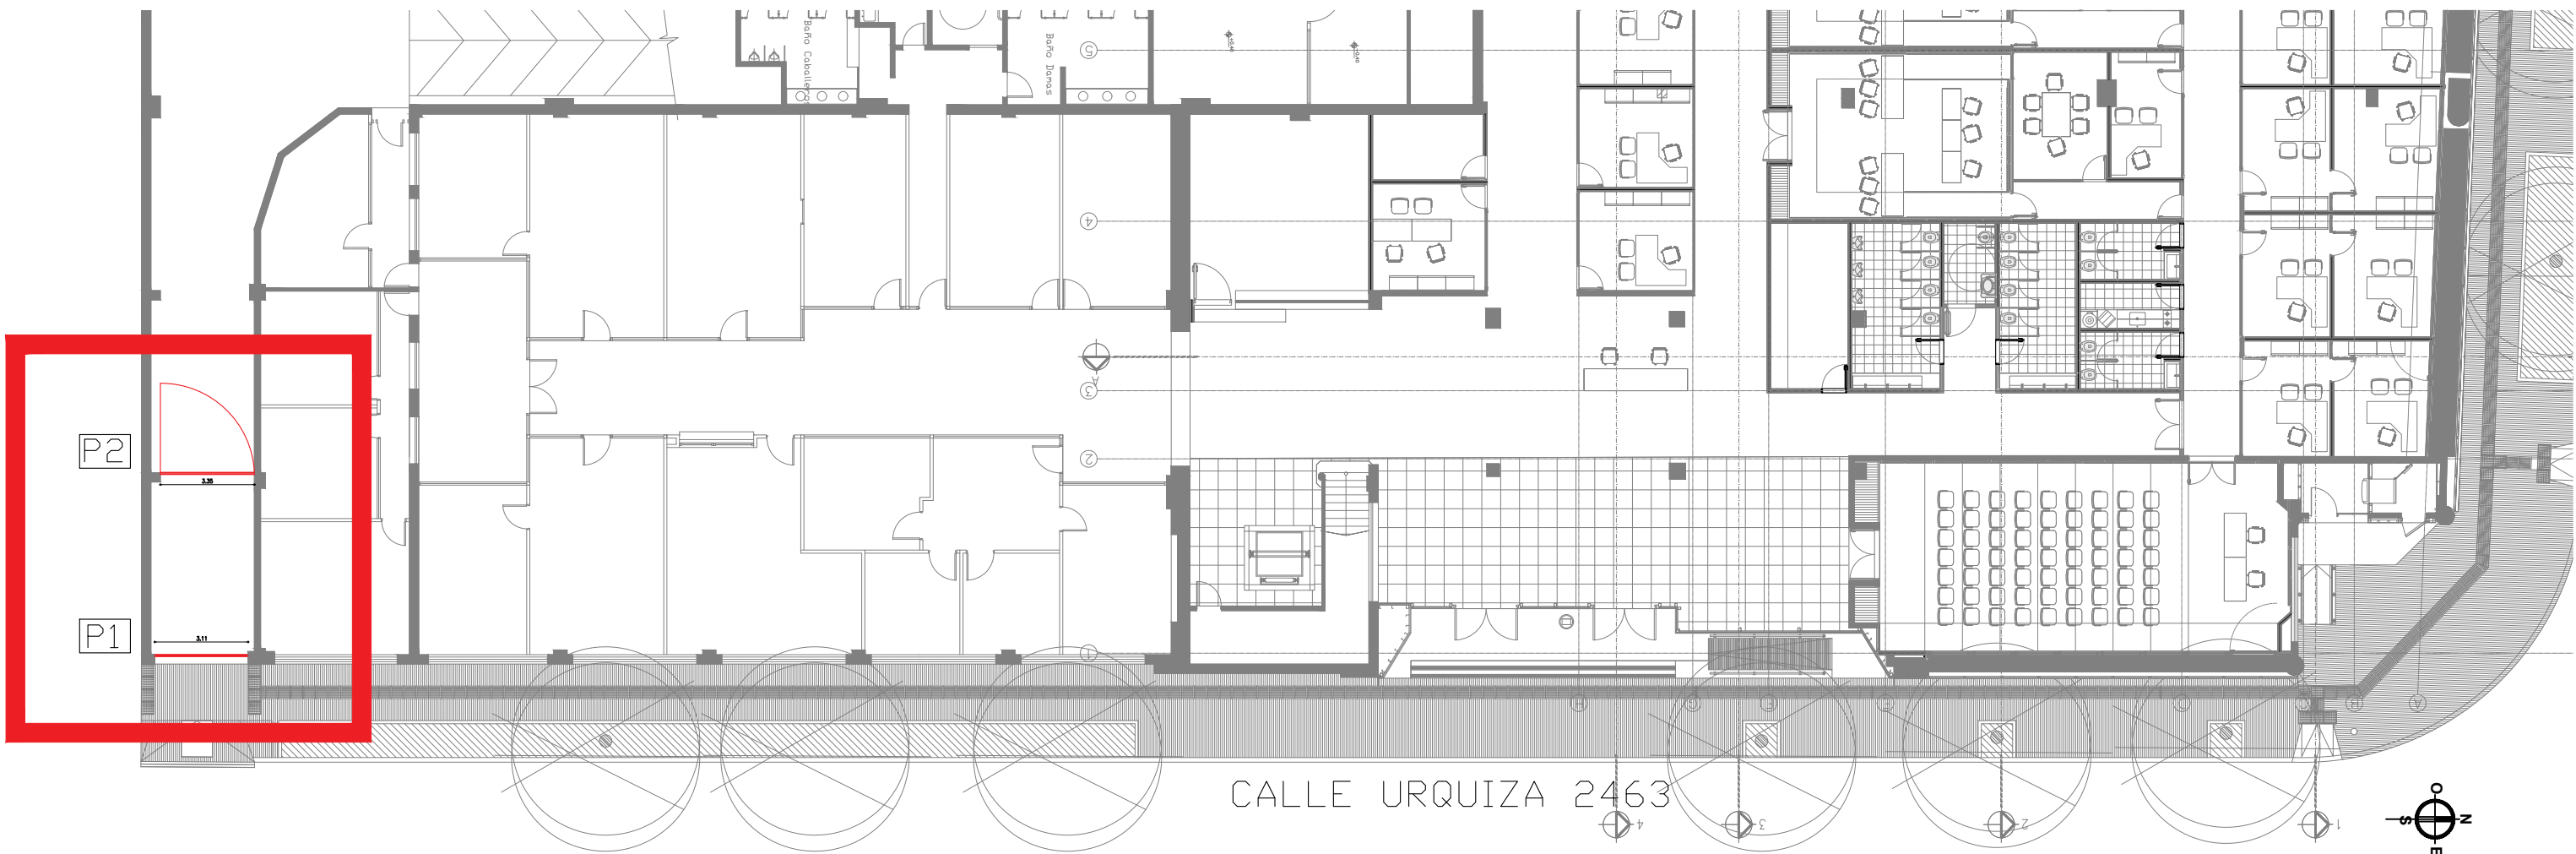


PLANTA DE UBICACIÓN

1. PORTÓN EXTERIOR DE ENROLLAR.


SE DEBERÁ PROVEER E INSTALAR UN PORTÓN (P1 EN PLANO) ENROLLABLE AUTOMATIZADO, COMPUESTO DE TABILLAS MICROPERFORADAS GALVANIZADAS Y LISAS DE 0,7MM DE ESPESOR, SE COLOCARÁN DE MANERA INTERCALADA UNA LISA Y UNA MICROPERFORADA PARA ALCANZAR TODA LA ALTURA DEL MISMO. LLEVARÁ GUÍA METÁLICA DE SEGURIDAD SERÁN GALVANIZADAS DE 70X50 EN AMBOS LATERALES, EMBUTIDA EN EL VANO DEL MURO DE FACHADA. EL MOTOR DEBE SER PARALELO (SEMI-INDUSTRIAL) CON LA ALTERNATIVA DE ELEVACIÓN MANUAL CON CADENA, EJE REFORZADO DE HIERRO 20CM DE DIÁMETRO. MOTOR: MONOFÁSICO. FRECUENCIA NOMINAL 60HZ. POTENCIA NOMINAL 605W. ROTACIÓN DEL MOTOR 1740RPM. VELOCIDAD LINEAL 6M/MIN. FIN DE CURSO ANALÓGICO (MICRO SWITCH) DEBERÁ SOPORTAR HASTA 500KG DE PESO DE PUERTA. LLEVARÁ PARA SU ACCIONAMIENTO UNA BOTONERA INSTALADA EN EL LADO INTERIOR DEL EDIFICIO Y ADEMÁS SE DEBERÁ PROVEER UNA CENTRAL TIPO ROLLITY AGILITY O DE MEJOR CALIDAD, CON DIEZ (10) CONTROLES REMOTOS. SE DEBERÁ ENTREGAR PROGRAMADA.

2. PORTÓN INTERIOR UNA HOJA DE ABRIR.

SE DEBERÁ PROVEER E INSTALAR UN PORTÓN (P2 EN PLANO) METÁLICO DE UNA HOJA DE ABRIR HACIA ADENTRO, CON MARCO METÁLICO Y COMPUESTO POR UN BASTIDOR DE TUBOS DE 50X100 Y TUBOS HORIZONTALES DE 20X30 SEPARADOS ENTRE SI 10CM, DEBERÁ LLEVAR PLANCHUELAS VERTICALES PARA DARLE RIGIDEZ A LOS TUBOS HORIZONTALES. VER PLANIMETRÍA LLEVARA COMO MÍNIMO TRES (3) BISAGRAS REFORZADAS. SE DEBERÁ ENTREGAR PINTADO CON CONVERTIDOR DE OXIDO Y ESMALTE SINTÉTICO SATINADO GRIS OSCURO. EL AUTOMATISMO SERA REFORZADO, TODOS LOS MOVIMIENTOS INCLUYENDO EL EJE PRINCIPAL ESTARÁ MONTADO CON RULEMANES, DEBERÁ IR COLOCADO EN EL EXTREMO INFERIOR DE LA HOJA DE ABRIR, SERA DEL TIPO SEMI INDUSTRIAL, AUTOVENTILADO PARA USO INTENSO, LLEVARÁ UNA RUEDA MACIZA DE 20CM DE DIÁMETRO PARA AYUDAR A LA APERTURA UBICADA EN LUGAR DEL PIÑÓN. VELOCIDAD 15M/MIN., CORONA DE ACERO Y BRONCE, PARA PORTON DE HASATA 600KG. LLEVARÁ PARA SU ACCIONAMIENTO UNA BOTONERA INSTALADA EN EL LADO INTERIOR DEL EDIFICIO Y ADEMÁS SE DEBERÁN PROVEER DIEZ (10) CONTROL REMOTOS. EL ACCIONAMIENTO DEBERÁ SER DE NO MAS DE CINCO (5) SEGUNDOS PARA ABRIR Y CINCO (5) SEGUNDOS PARA CERRAR. DEBERÁ LLEVAR UNA CERRADURA ELECTROMAGNÉTICA. SE DEBERÁ ENTREGAR PROGRAMADA.

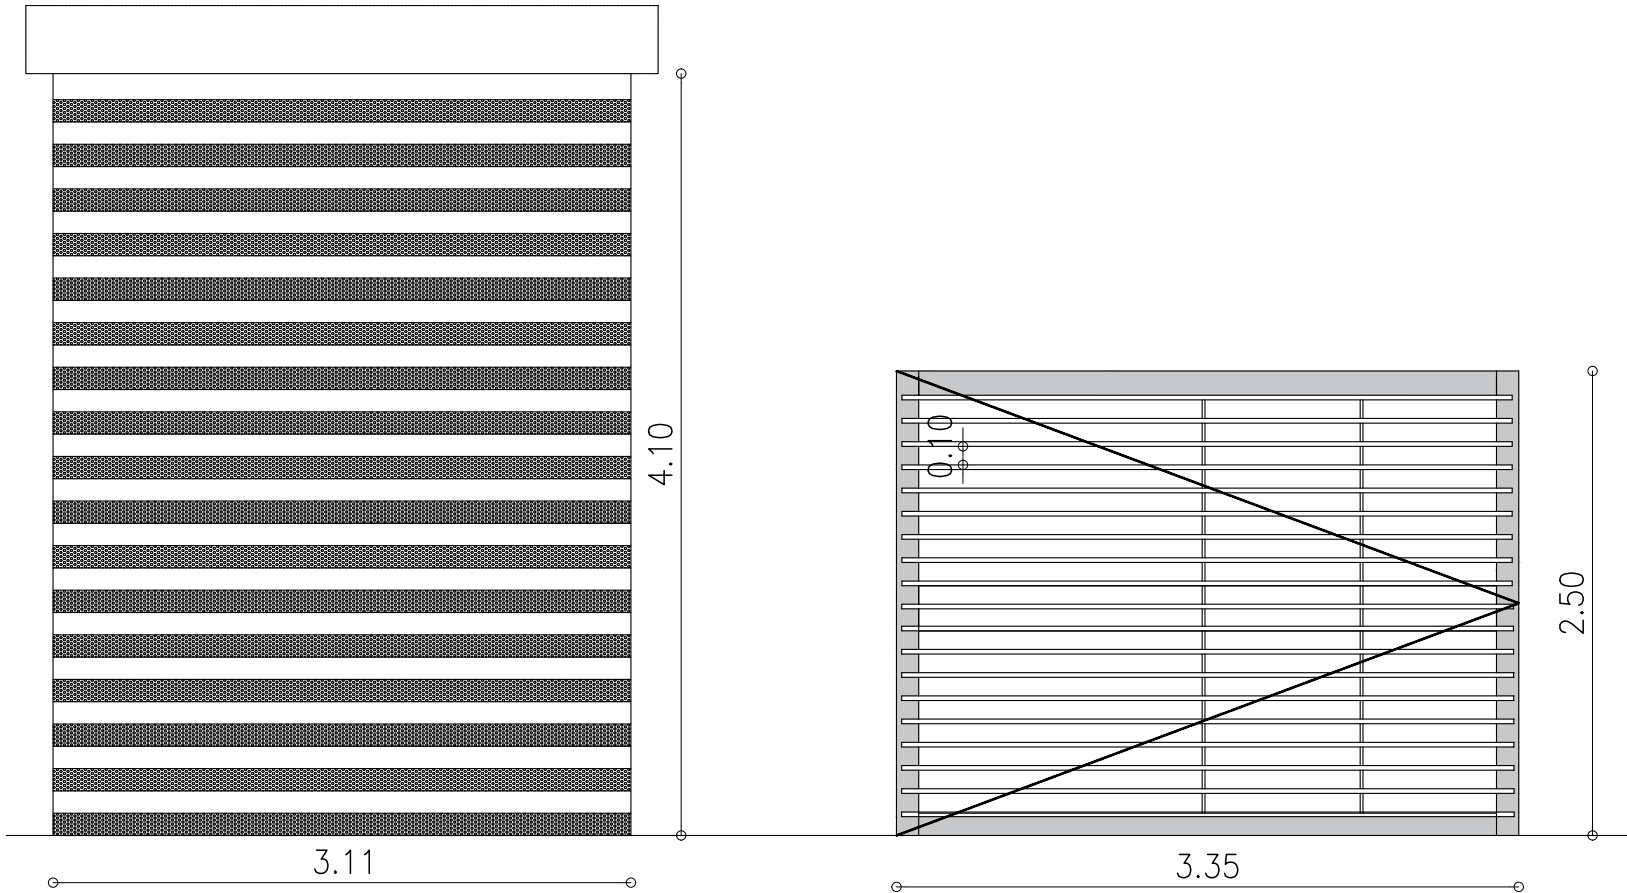

VISTA PORTONES

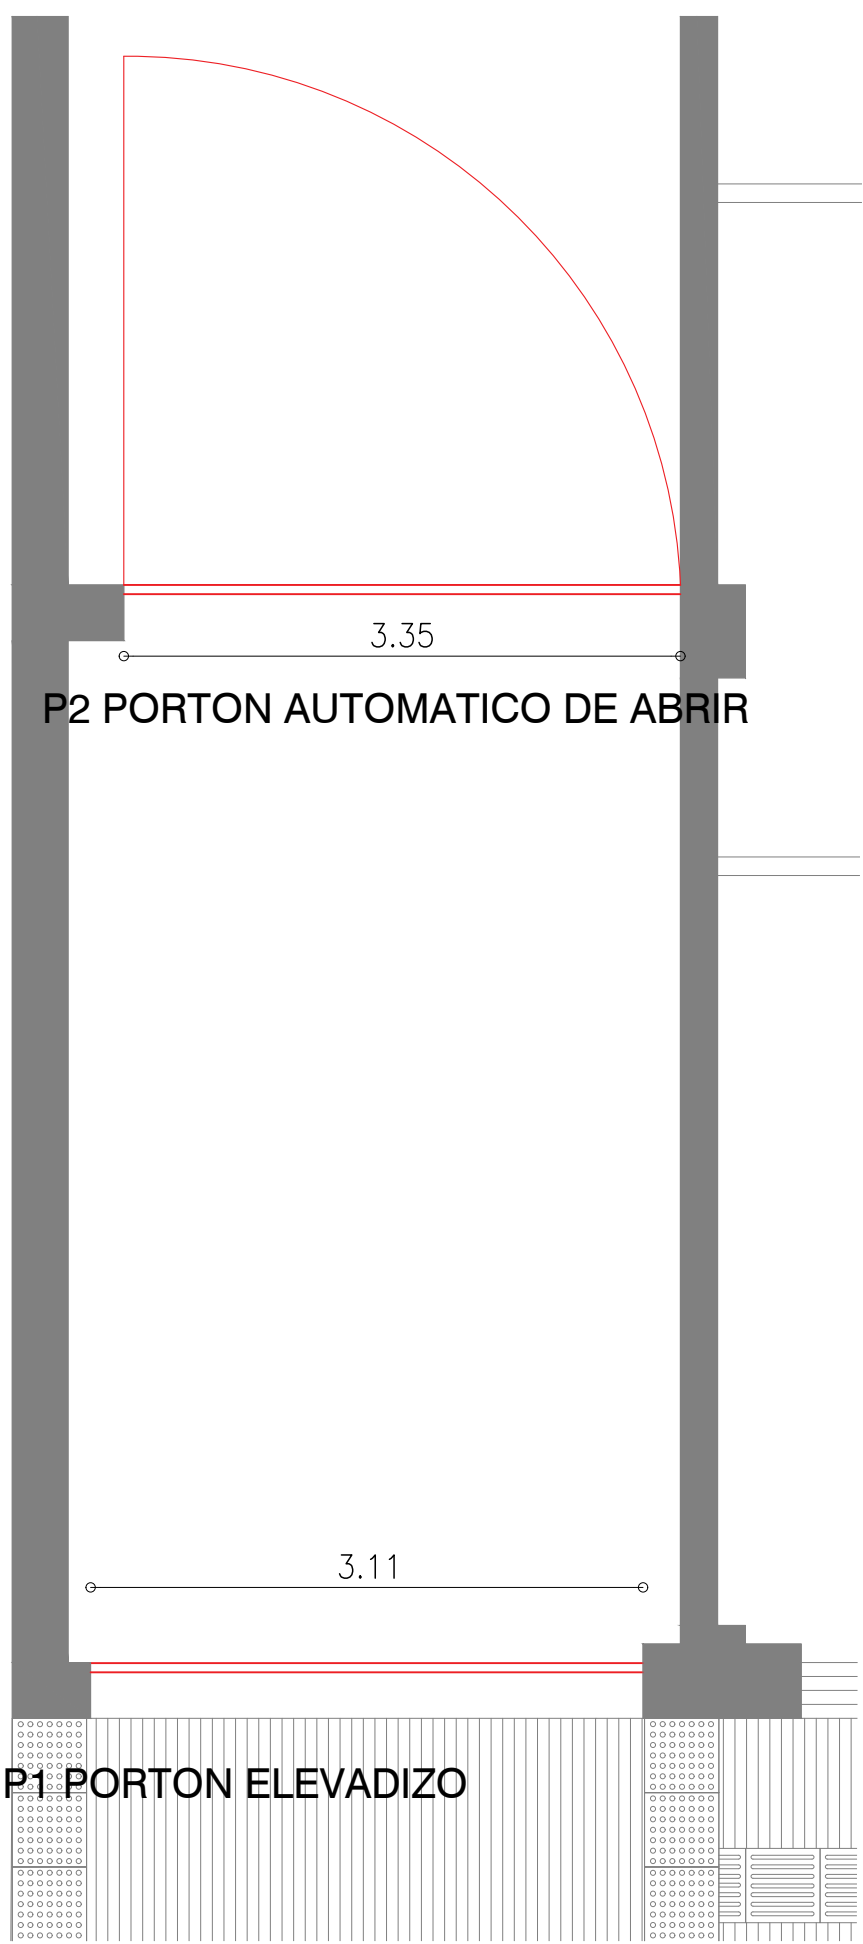

PLANTA PORTONES

NOTA: Todas las medidas se verificarán en obra.

	PLANO:	PLANTA BAJA	S/E
			Nº: 01
	PODER JUDICIAL DE LA PROVINCIA DE SANTA FE		
Oficina de Arquitectura del Poder Judicial / Santa Fe			
OBRA: NUEVOS PORTONES			