




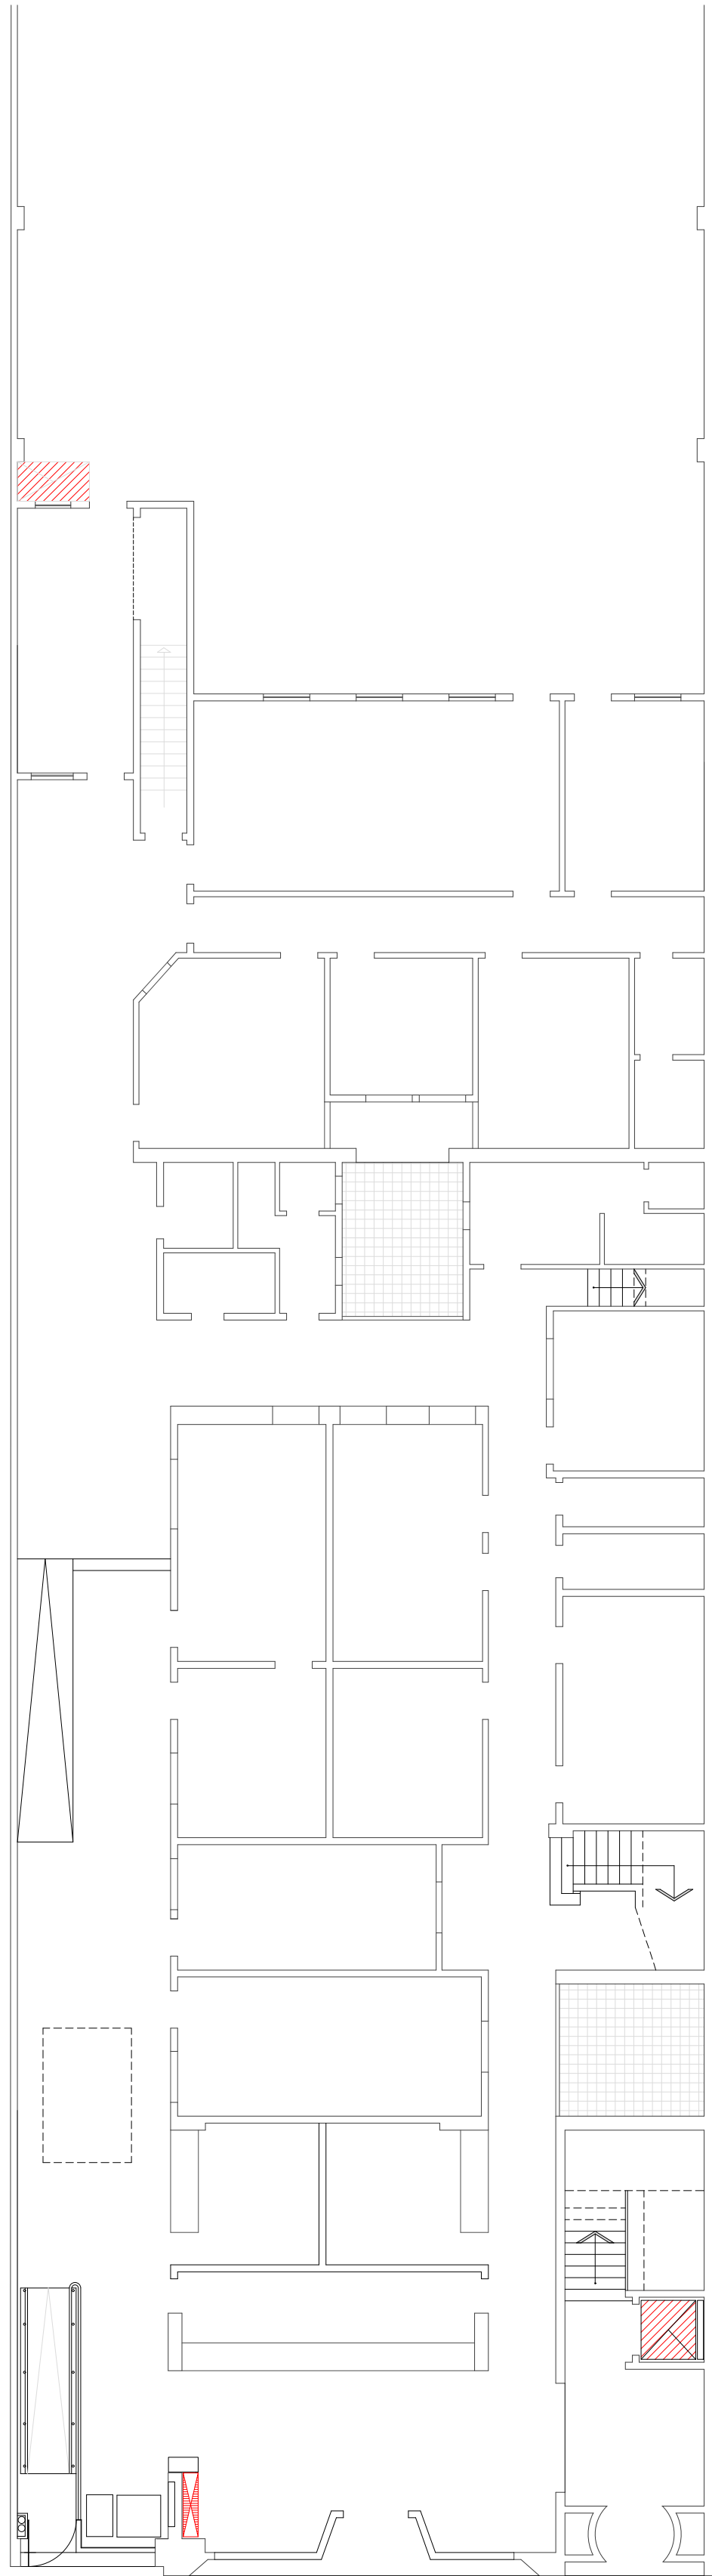


Juzgado Laboral
Planta Baja

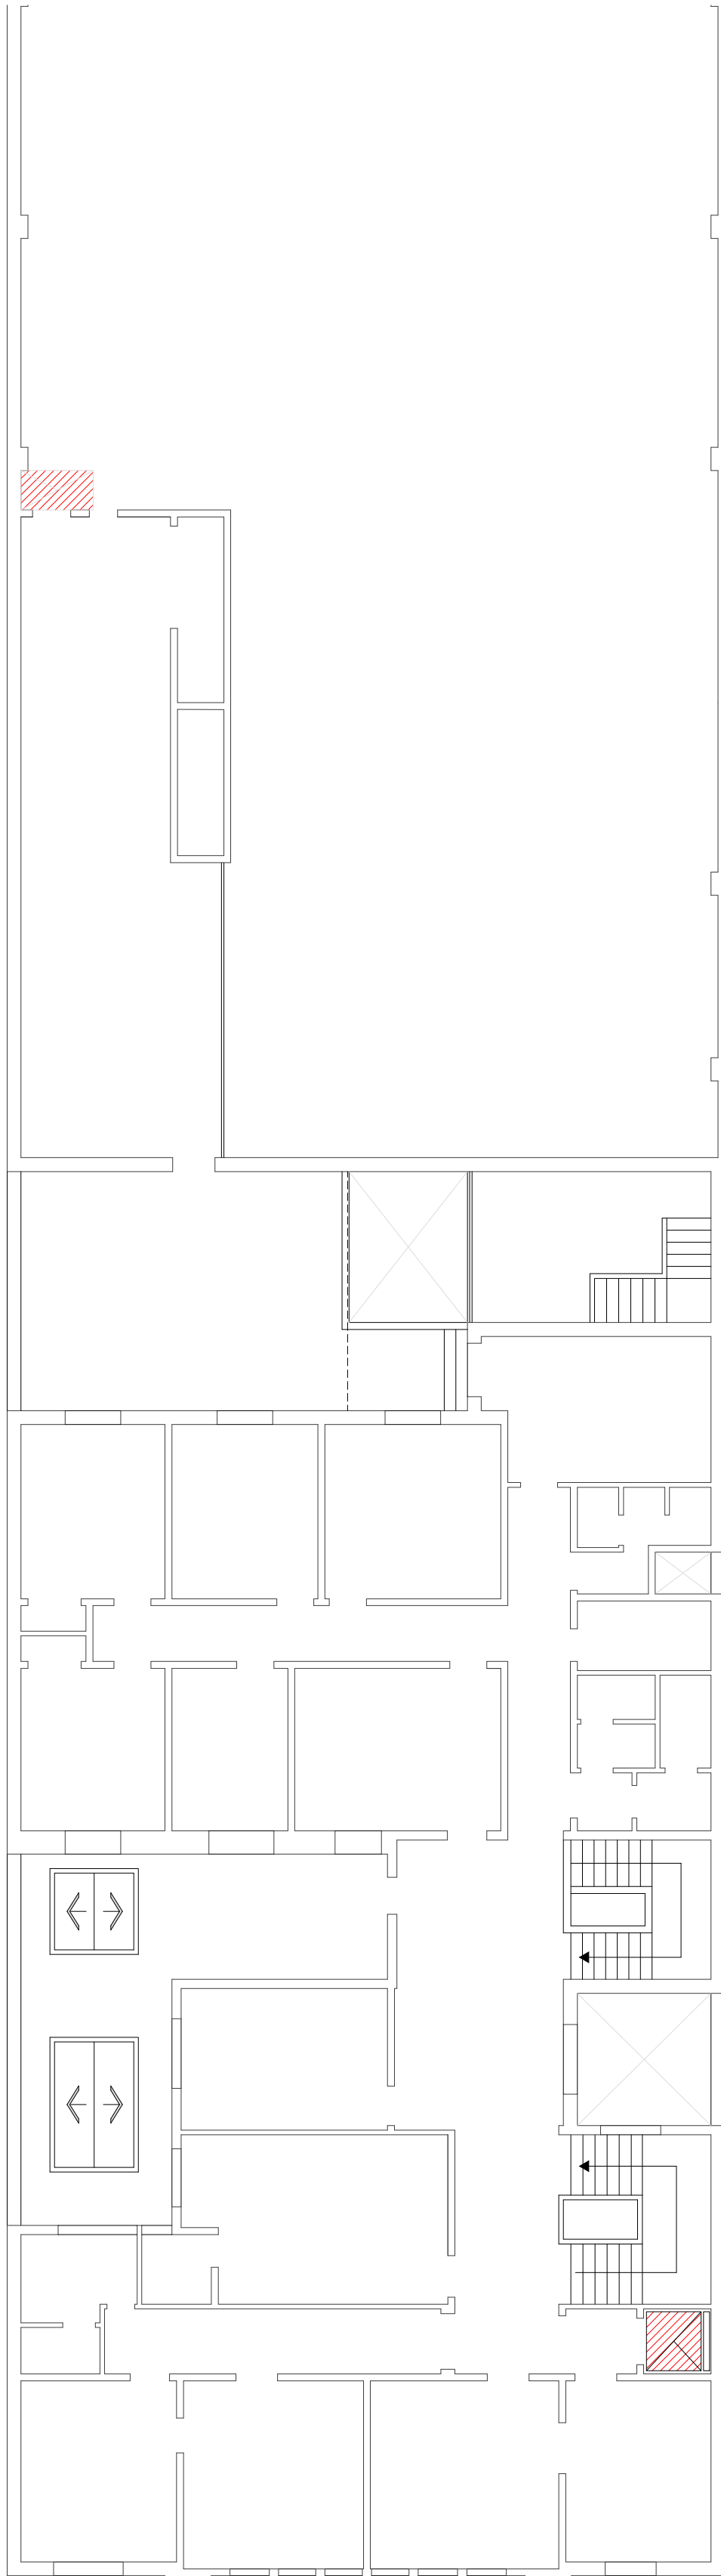


Juzgado Laboral
Planta Primer piso

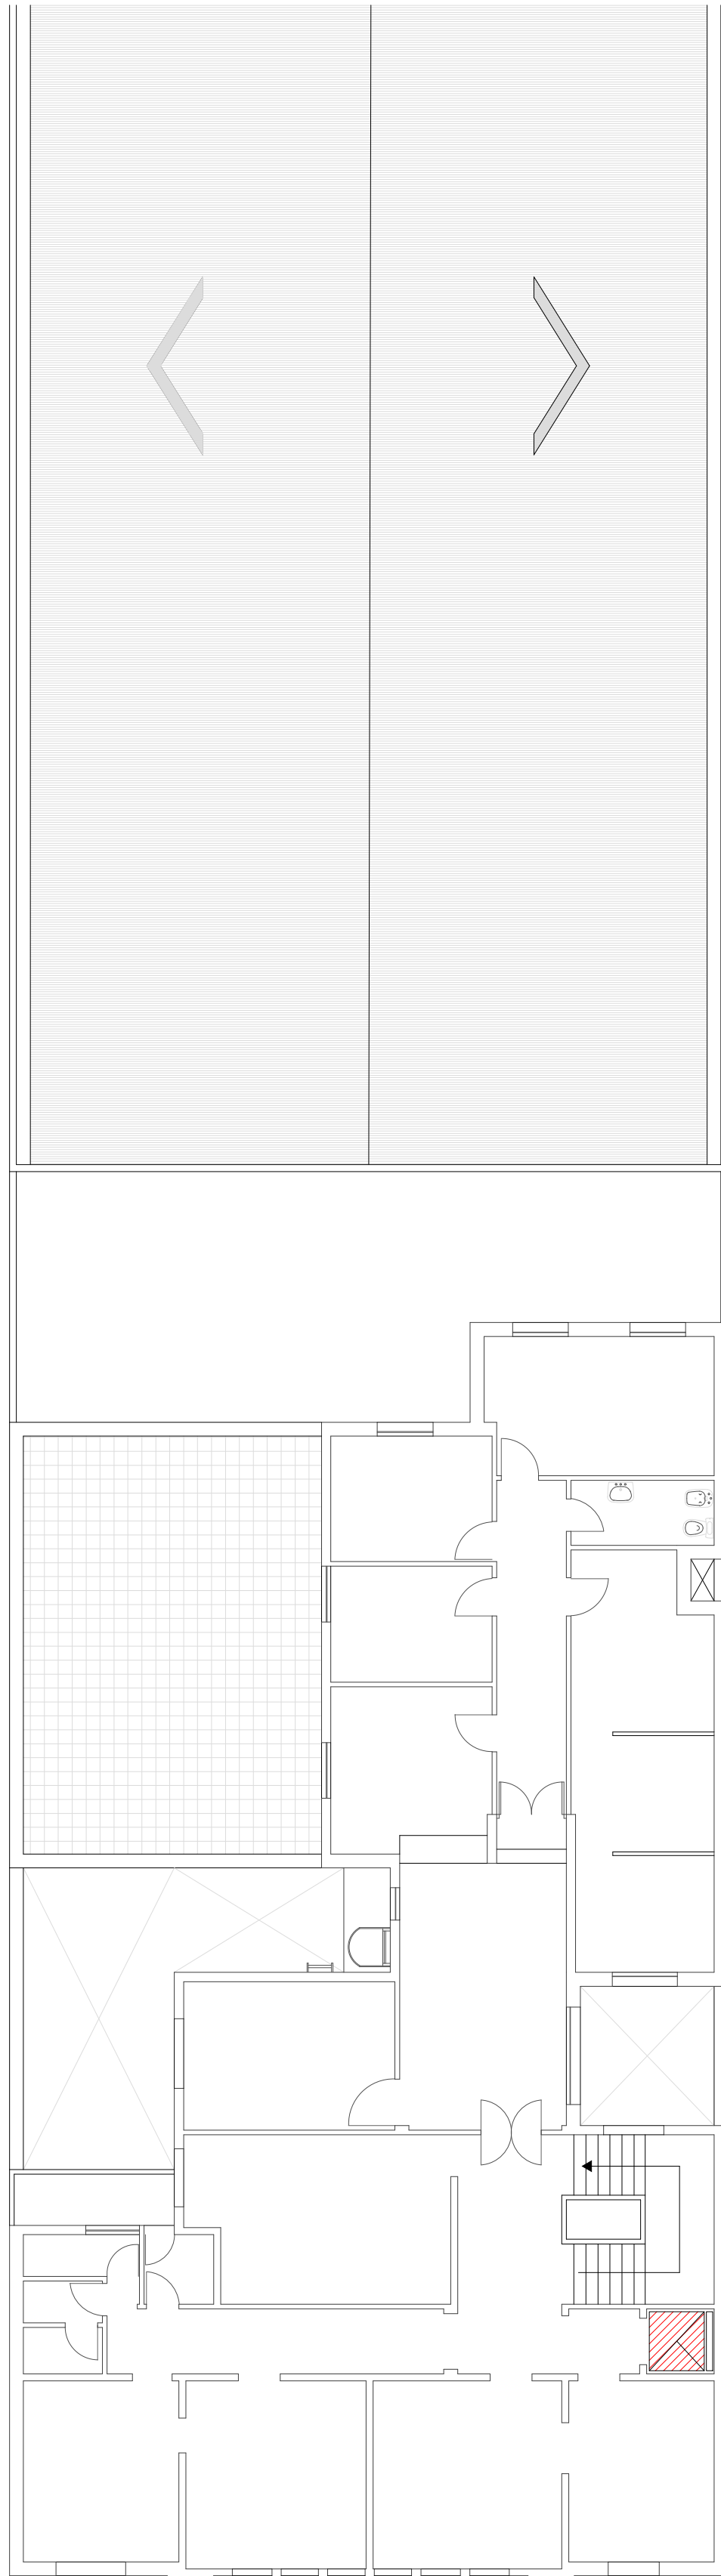

Juzgado Laboral
Planta Segundo piso

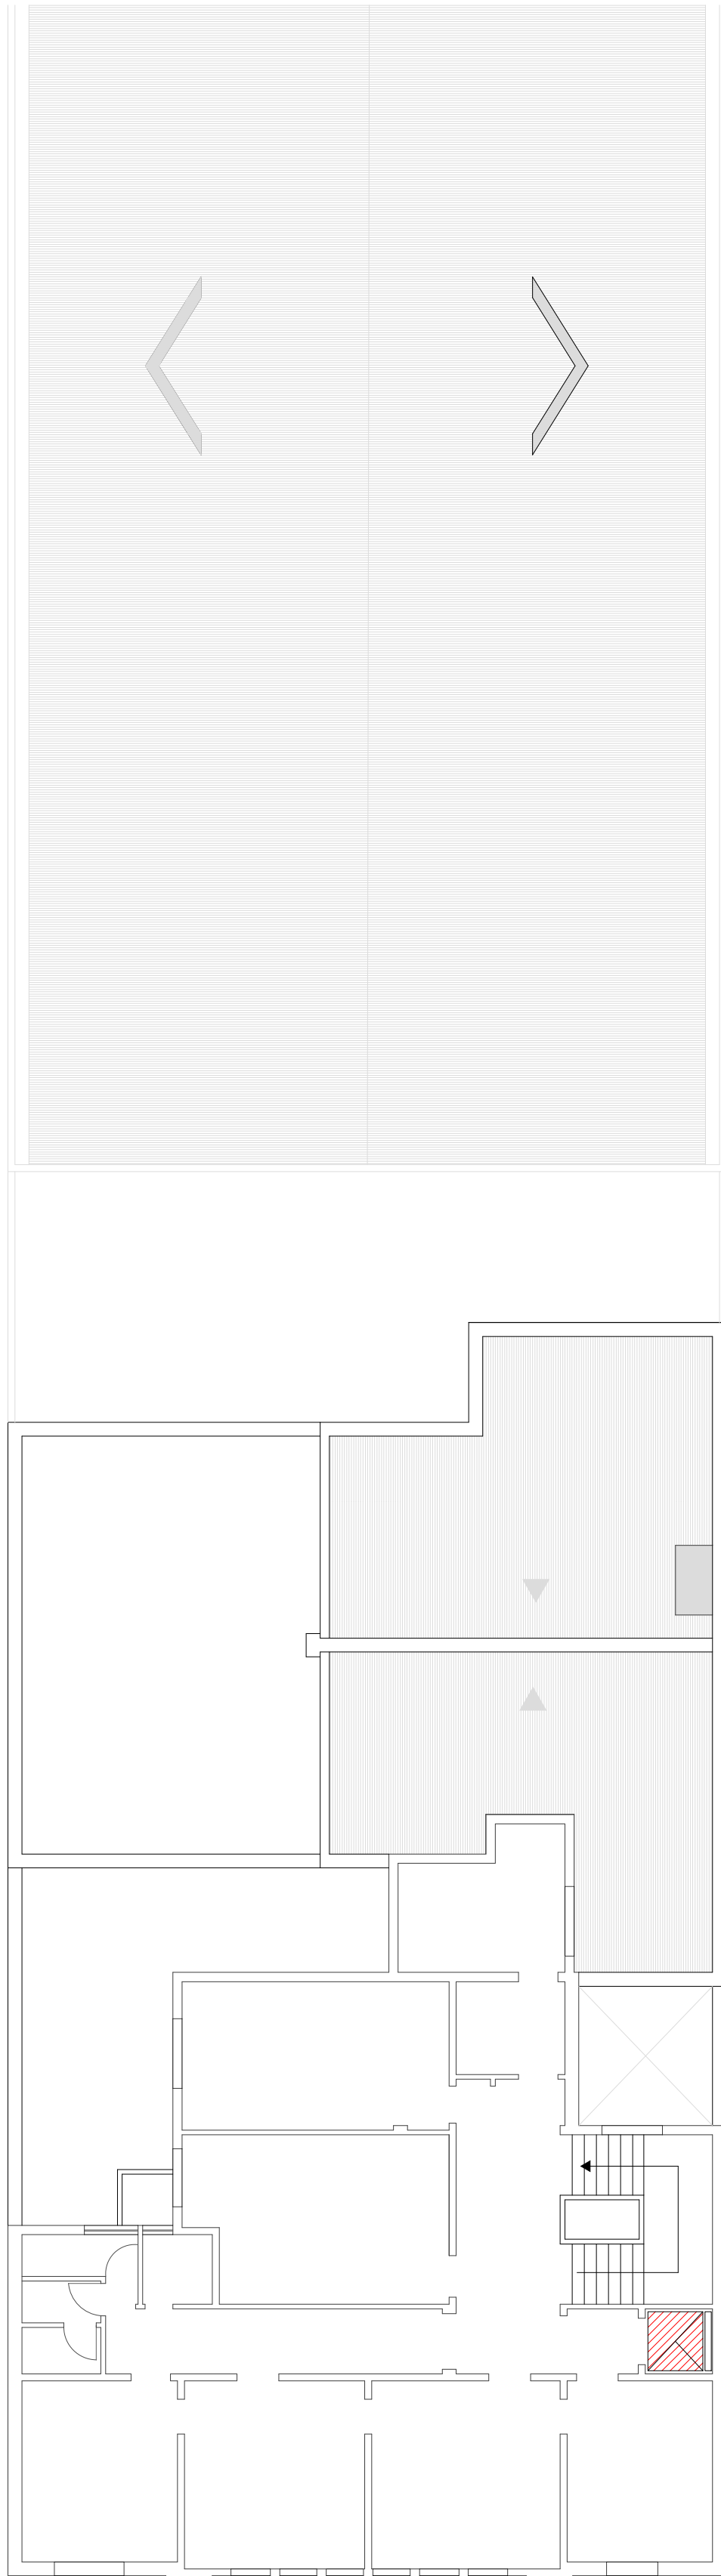

Juzgado Laboral
Planta Tercer piso

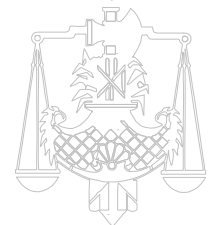

PODER JUDICIAL
DE LA PROVINCIA
DE SANTA FE

OFICINA DE ARQUITECTURA
DEL PODER JUDICIAL
DE SANTA FE


OBRA:
Tribunal Laboral de
Santa Fe

UBICACIÓN:

Pueyrredón

Av. 14 de Mayo

San Martín

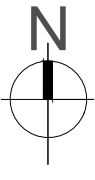

PLANO:
ASCENSORES

ESCALA:

NOTA:

PLANO N°:
A-5