


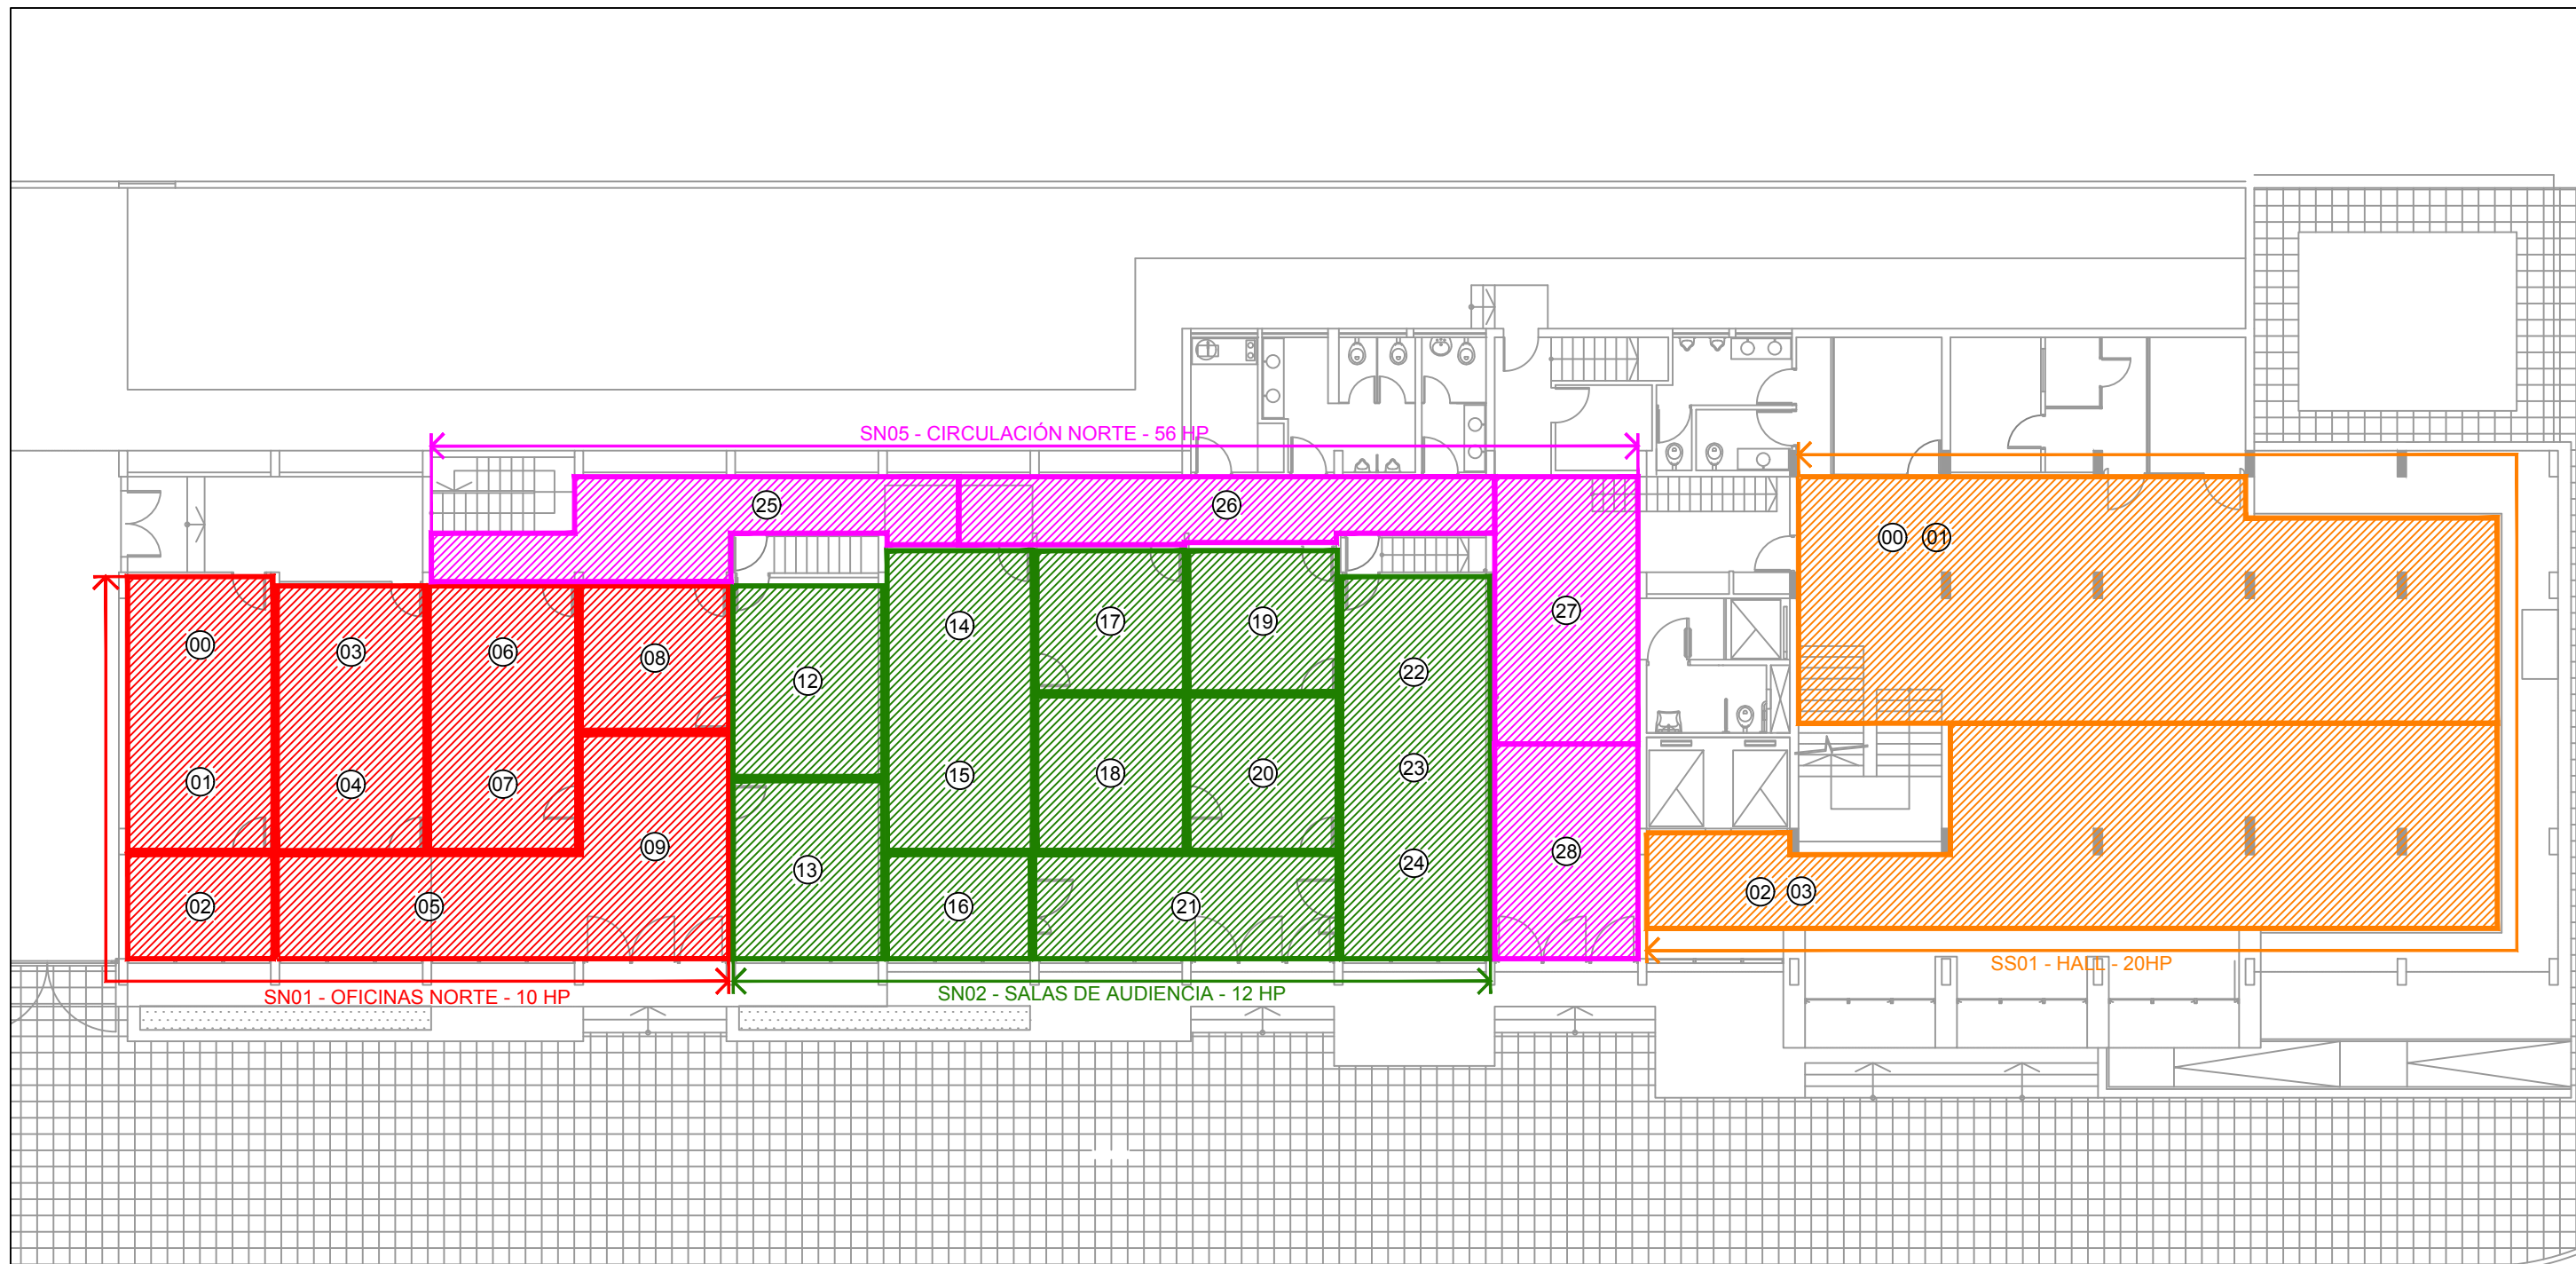

OBRA:
DIRECCIONAMIENTO DE CONTROL - PLANTA BAJA

ESCALA: S/E
PLANO N°

PODER JUDICIAL DE LA PROVINCIA DE SANTA FE

PODER JUDICIAL - ALVEAR 226 - RAFAELA

04