


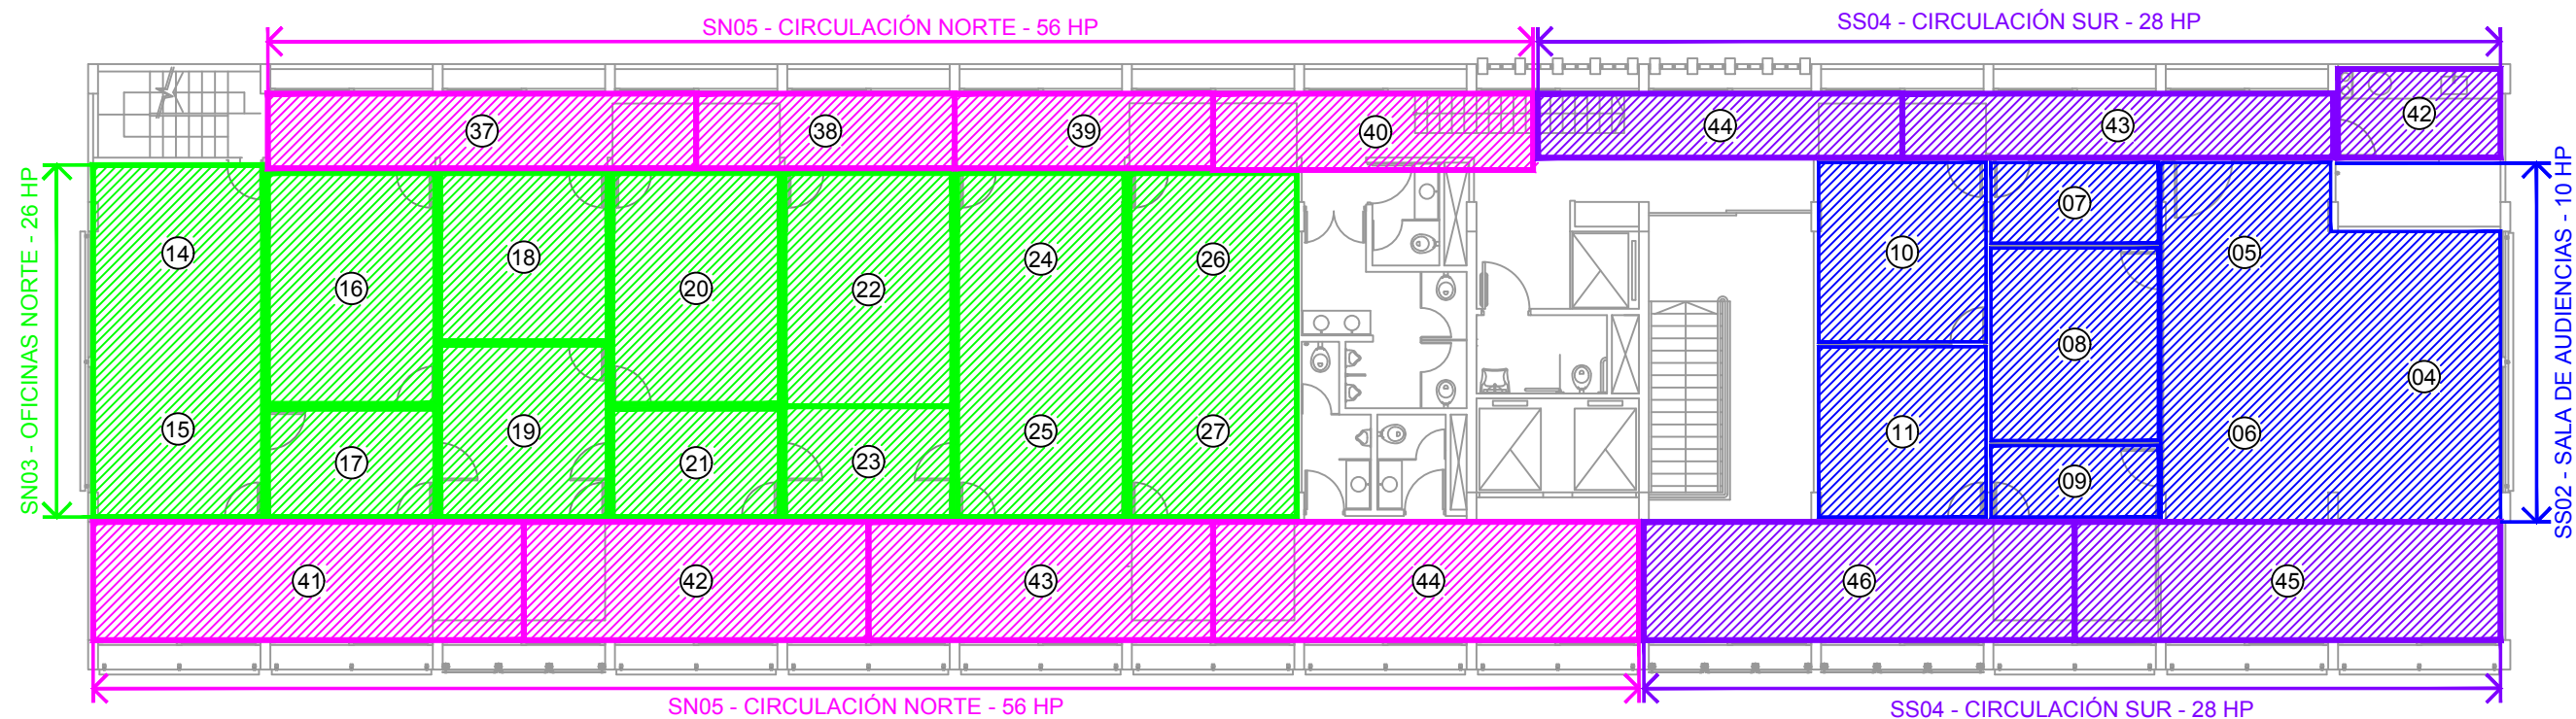

OBRA: DIRECCIONAMIENTO DE CONTROL - SEGUNDO PISO	ESCALA: S/E
	PLANO N°
PODER JUDICIAL DE LA PROVINCIA DE SANTA FE	
PODER JUDICIAL - ALVEAR 226 - RAFAELA	
06	