



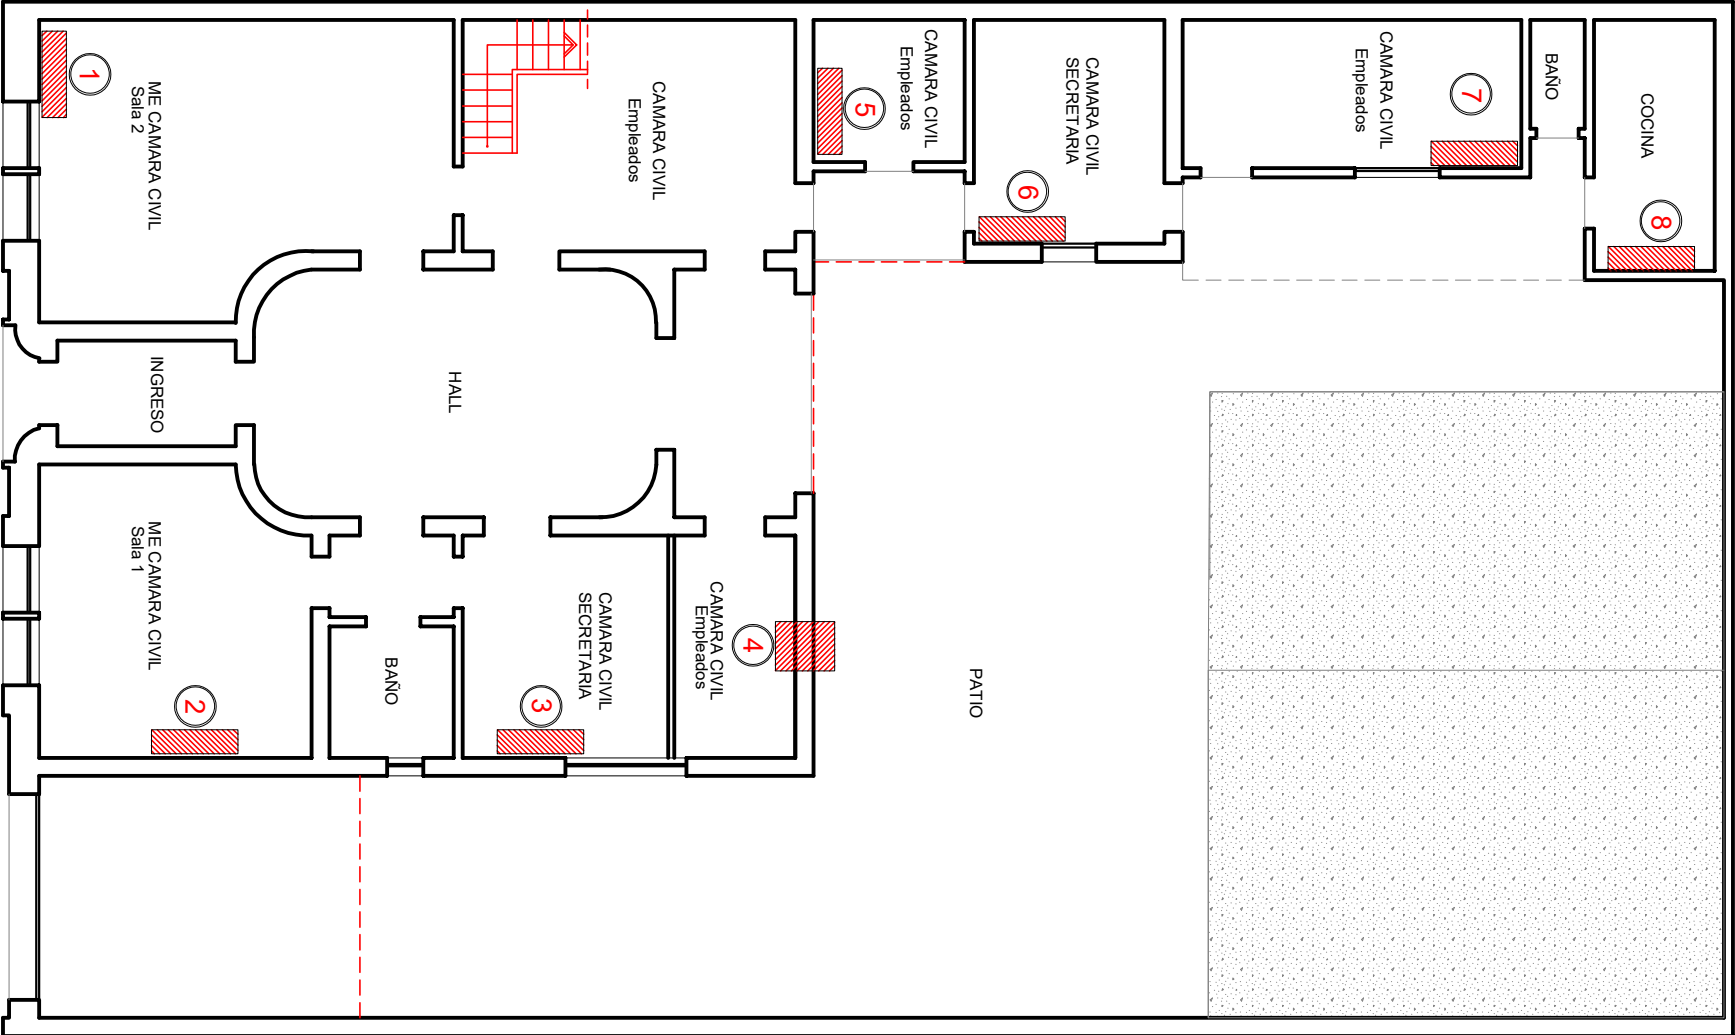

Planta Baja
Edificio Lavalle 139

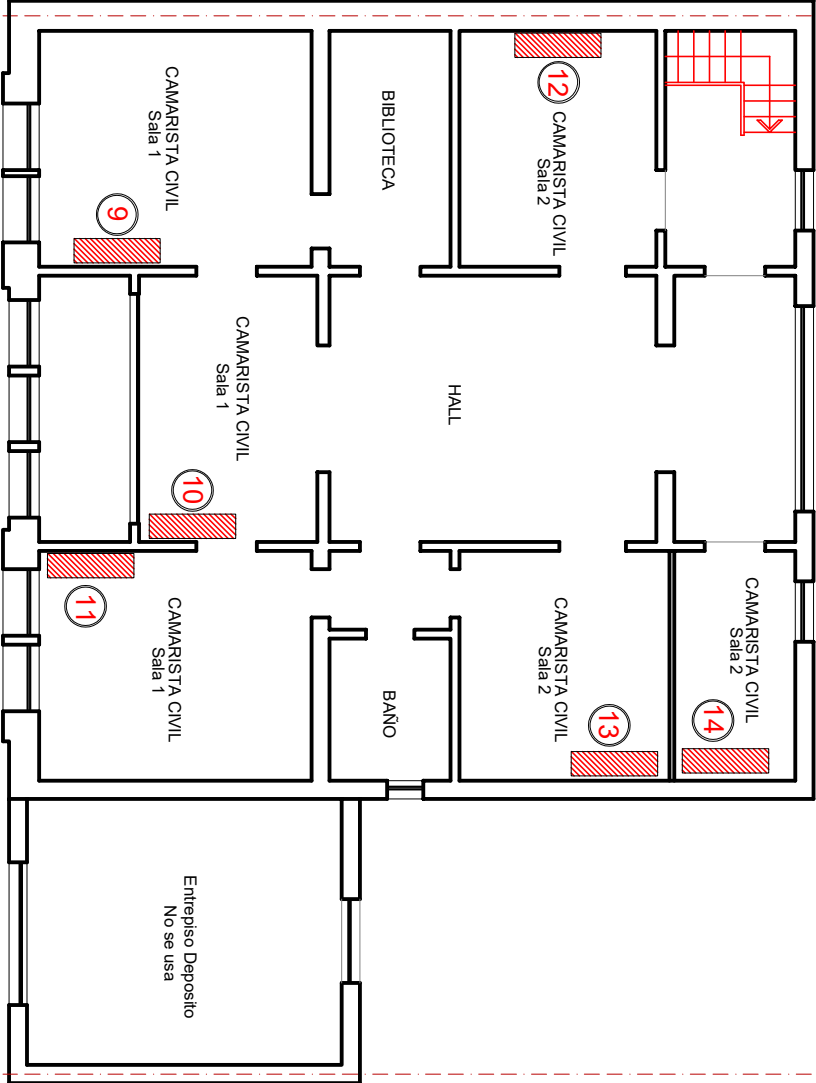

Planta Alta
Edificio Lavalle 139

	OBRA:		ESCALA: S/E
	SERVICIO DE MANTENIMIENTO DE		
	ACONDICIONADORES DE AIRE		
PODER JUDICIAL DE LA PROVINCIA DE SANTA FE			PLANO N°
CAMARA DE APELACIÓN - LAVALLE 139 - RAFAELA			01