


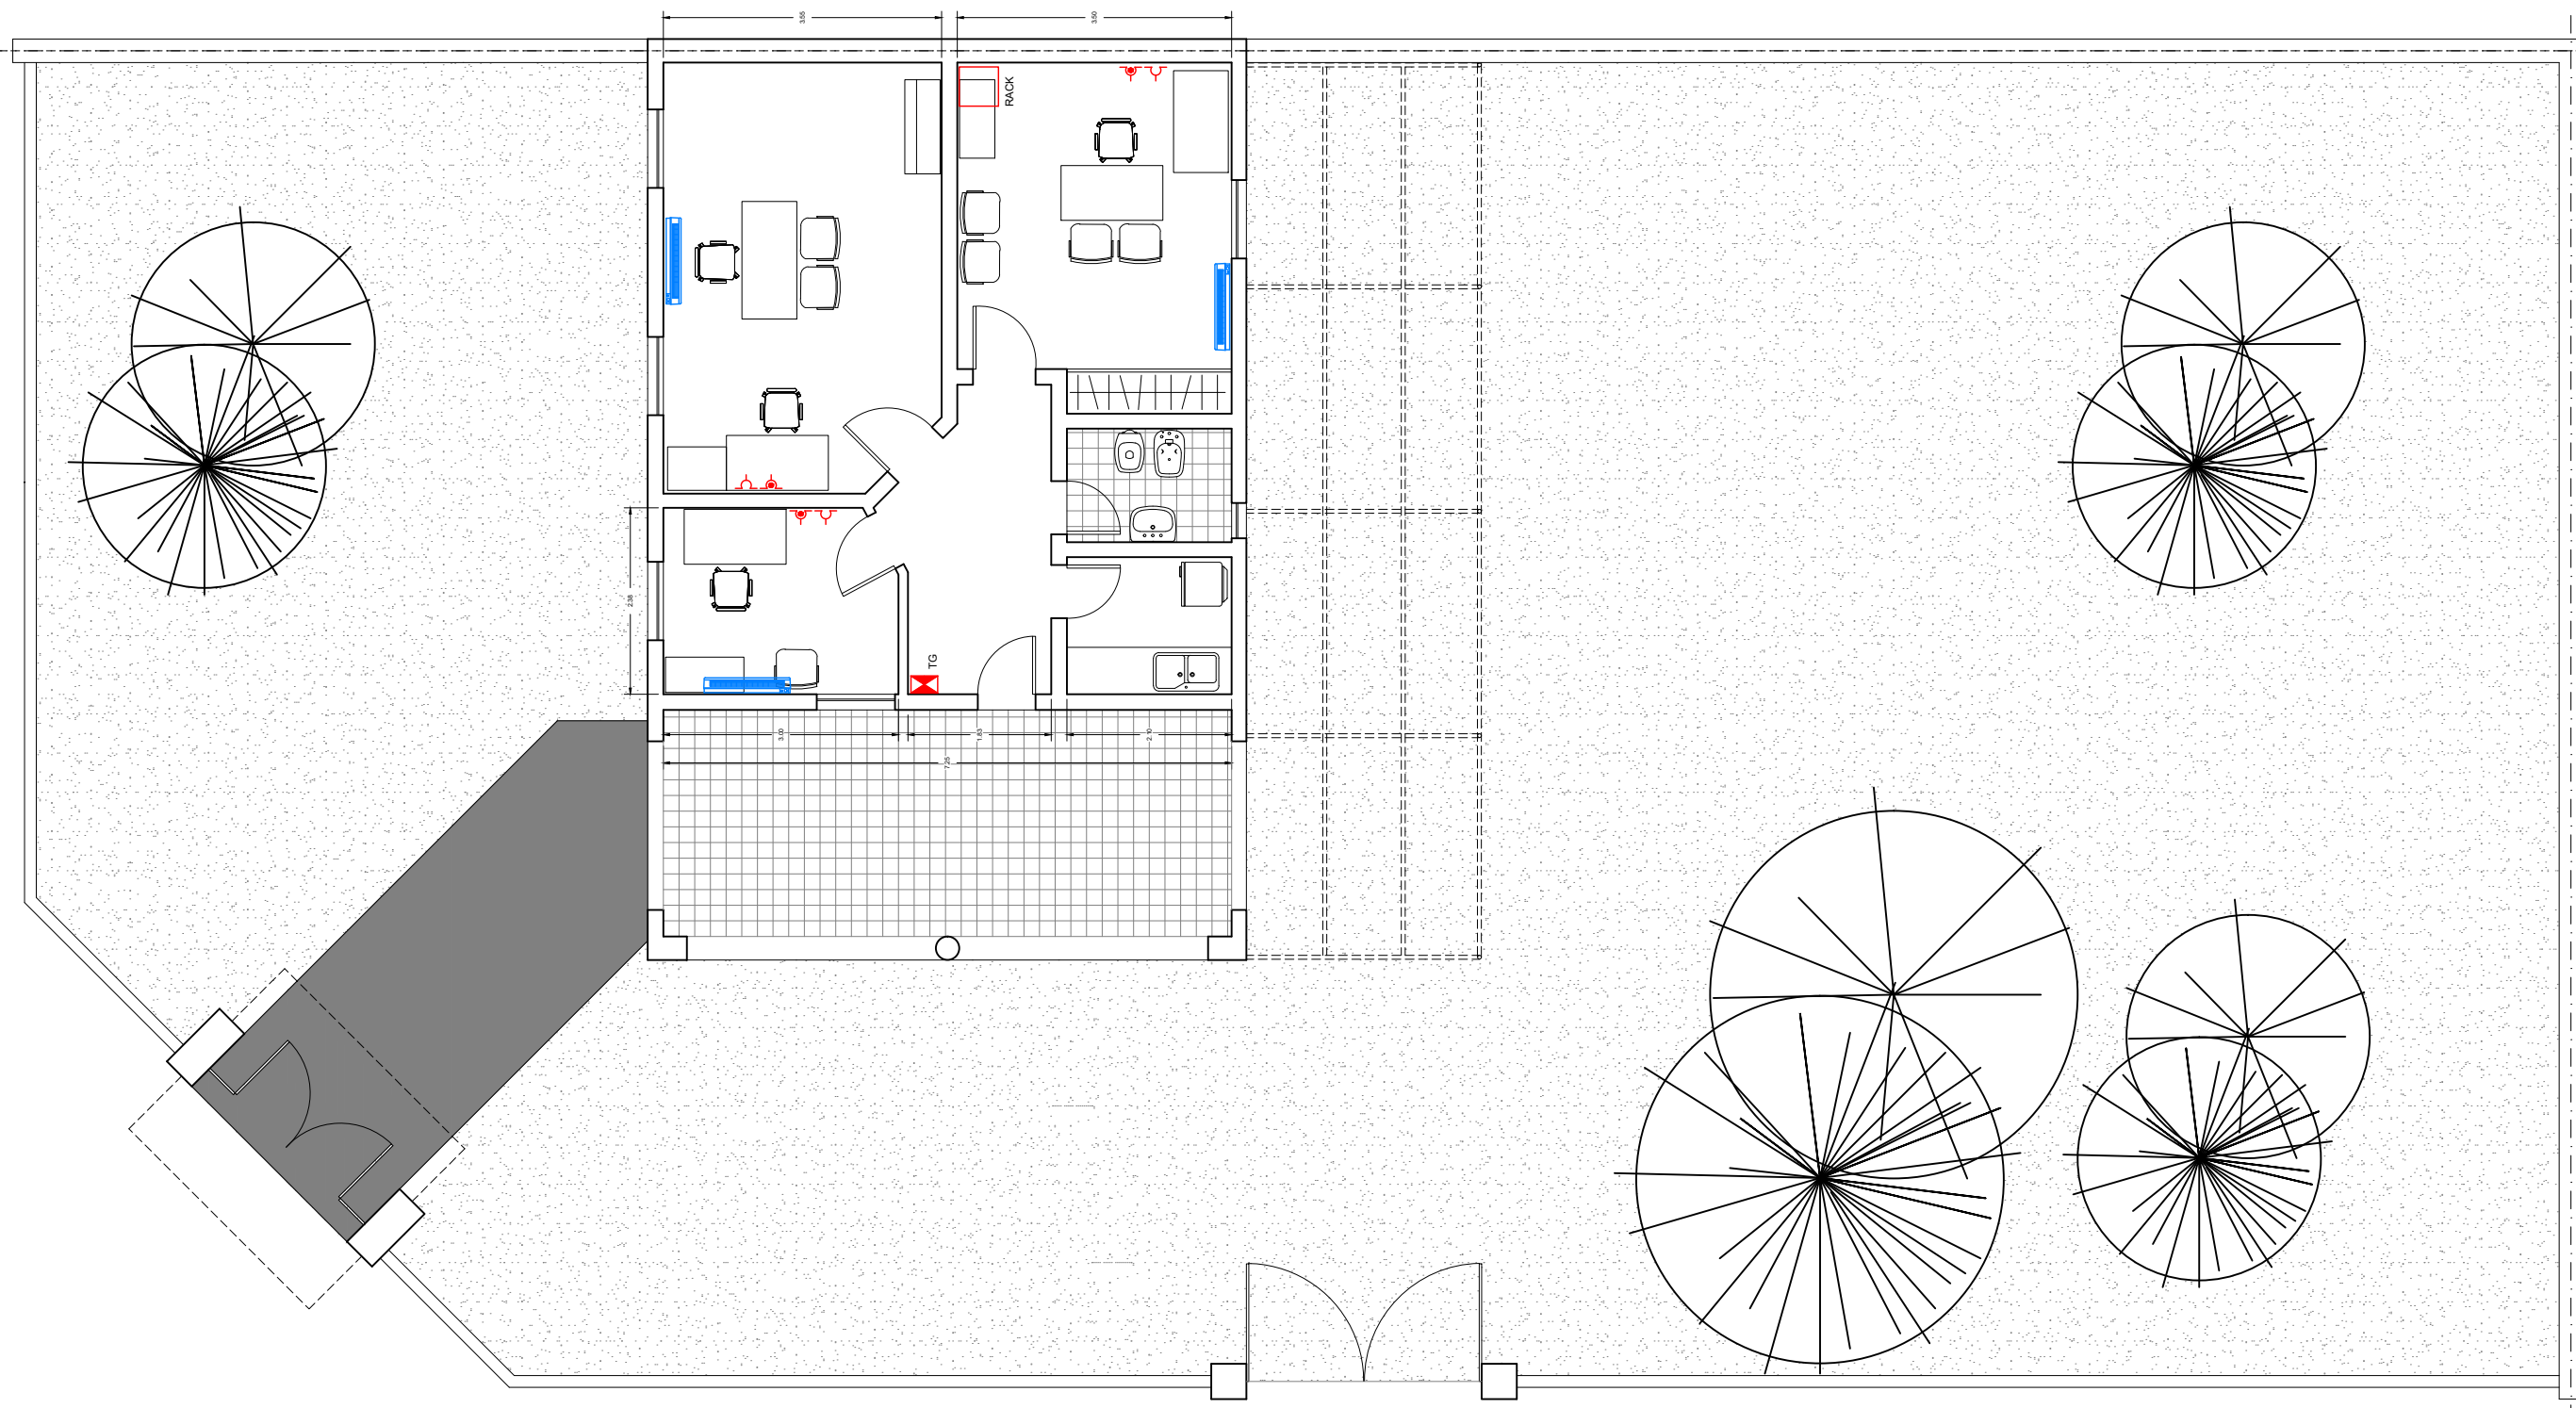

NOTA: Todas las medidas se verificarán en obra.

|                                                                                       |                                            |        |
|---------------------------------------------------------------------------------------|--------------------------------------------|--------|
|  | PLANO:                                     | ESC.   |
|                                                                                       | PLANTA DEFENSORÍA N°1 YAPEYÚ               | Nº: 01 |
|                                                                                       | PODER JUDICIAL DE LA PROVINCIA DE SANTA FE |        |
| Oficina de Arquitectura del Poder Judicial / Santa Fe                                 |                                            |        |
| OBRA: SERVICIO DE MANTENIMIENTO DE AIRES                                              |                                            |        |