



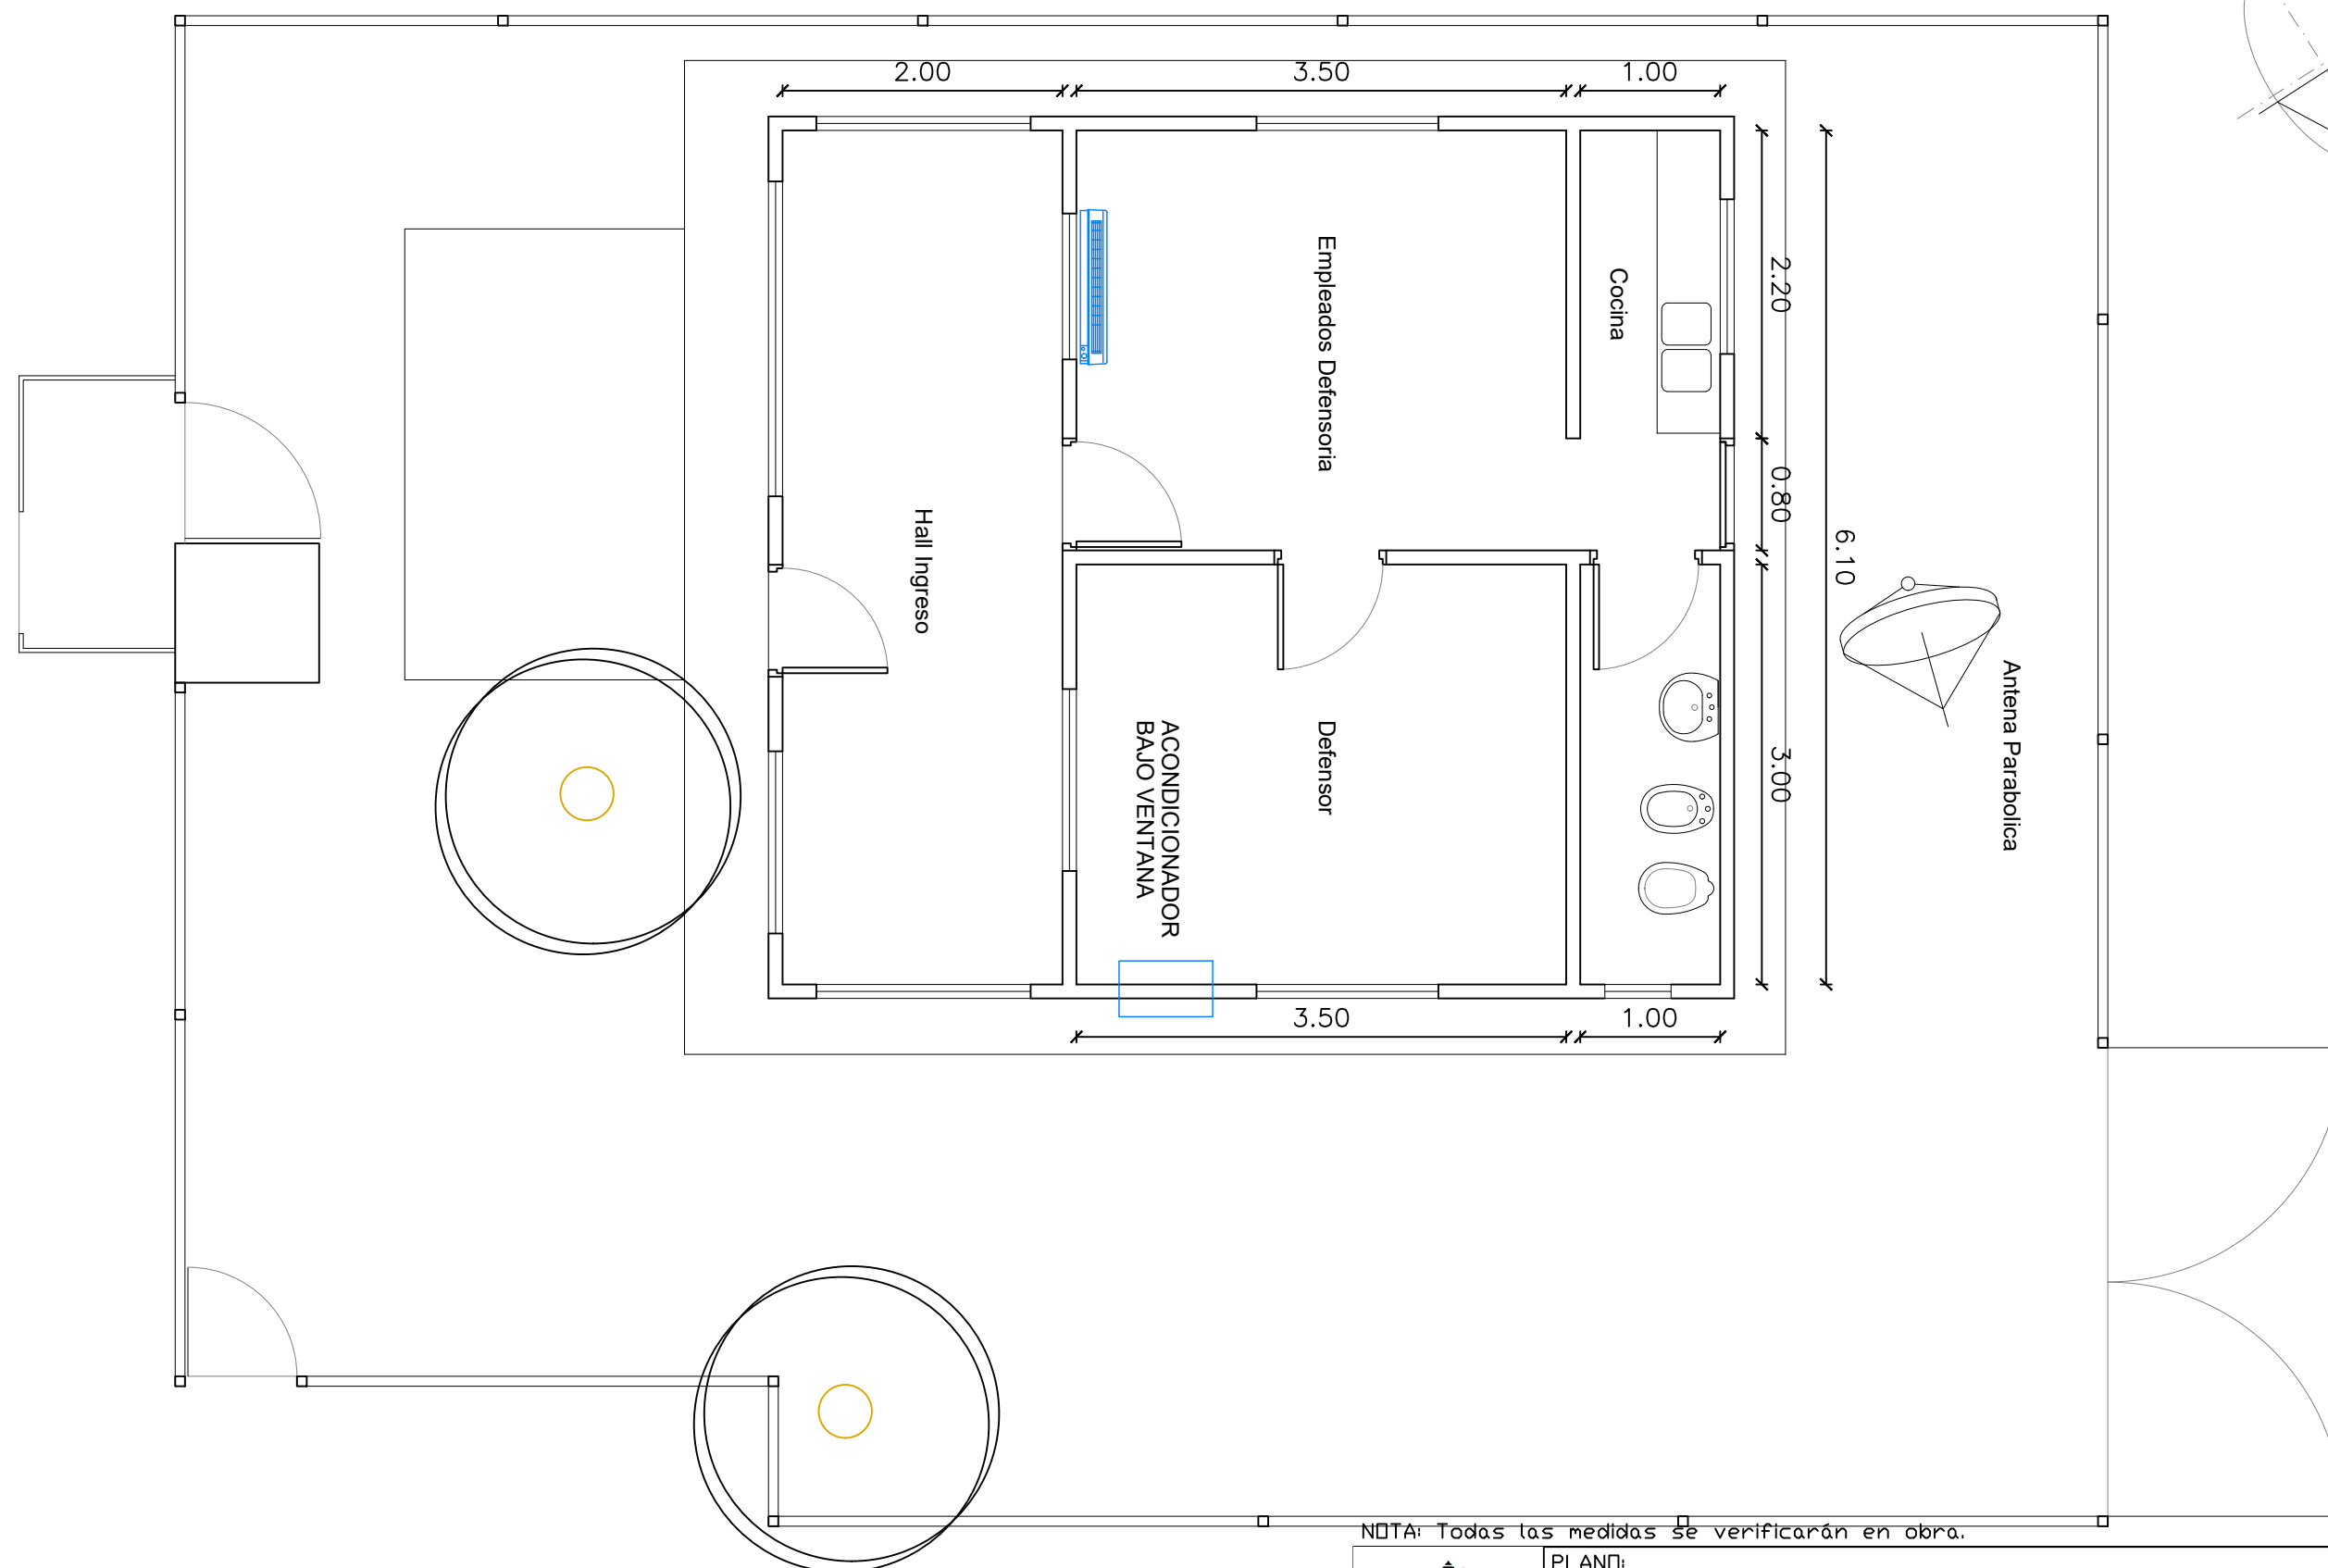

NOTA: Todas las medidas se verificarán en obra.

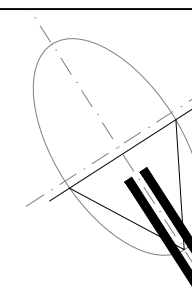

PLANO:

PLANTA DEFENSORÍA N°3 ALTO VERDE

ESC.

Nº: 03

PODER JUDICIAL DE LA PROVINCIA DE SANTA FE

Oficina de Arquitectura del Poder Judicial / Santa Fe

OBRA: SERVICIO DE MANTENIMIENTO DE AIRES