


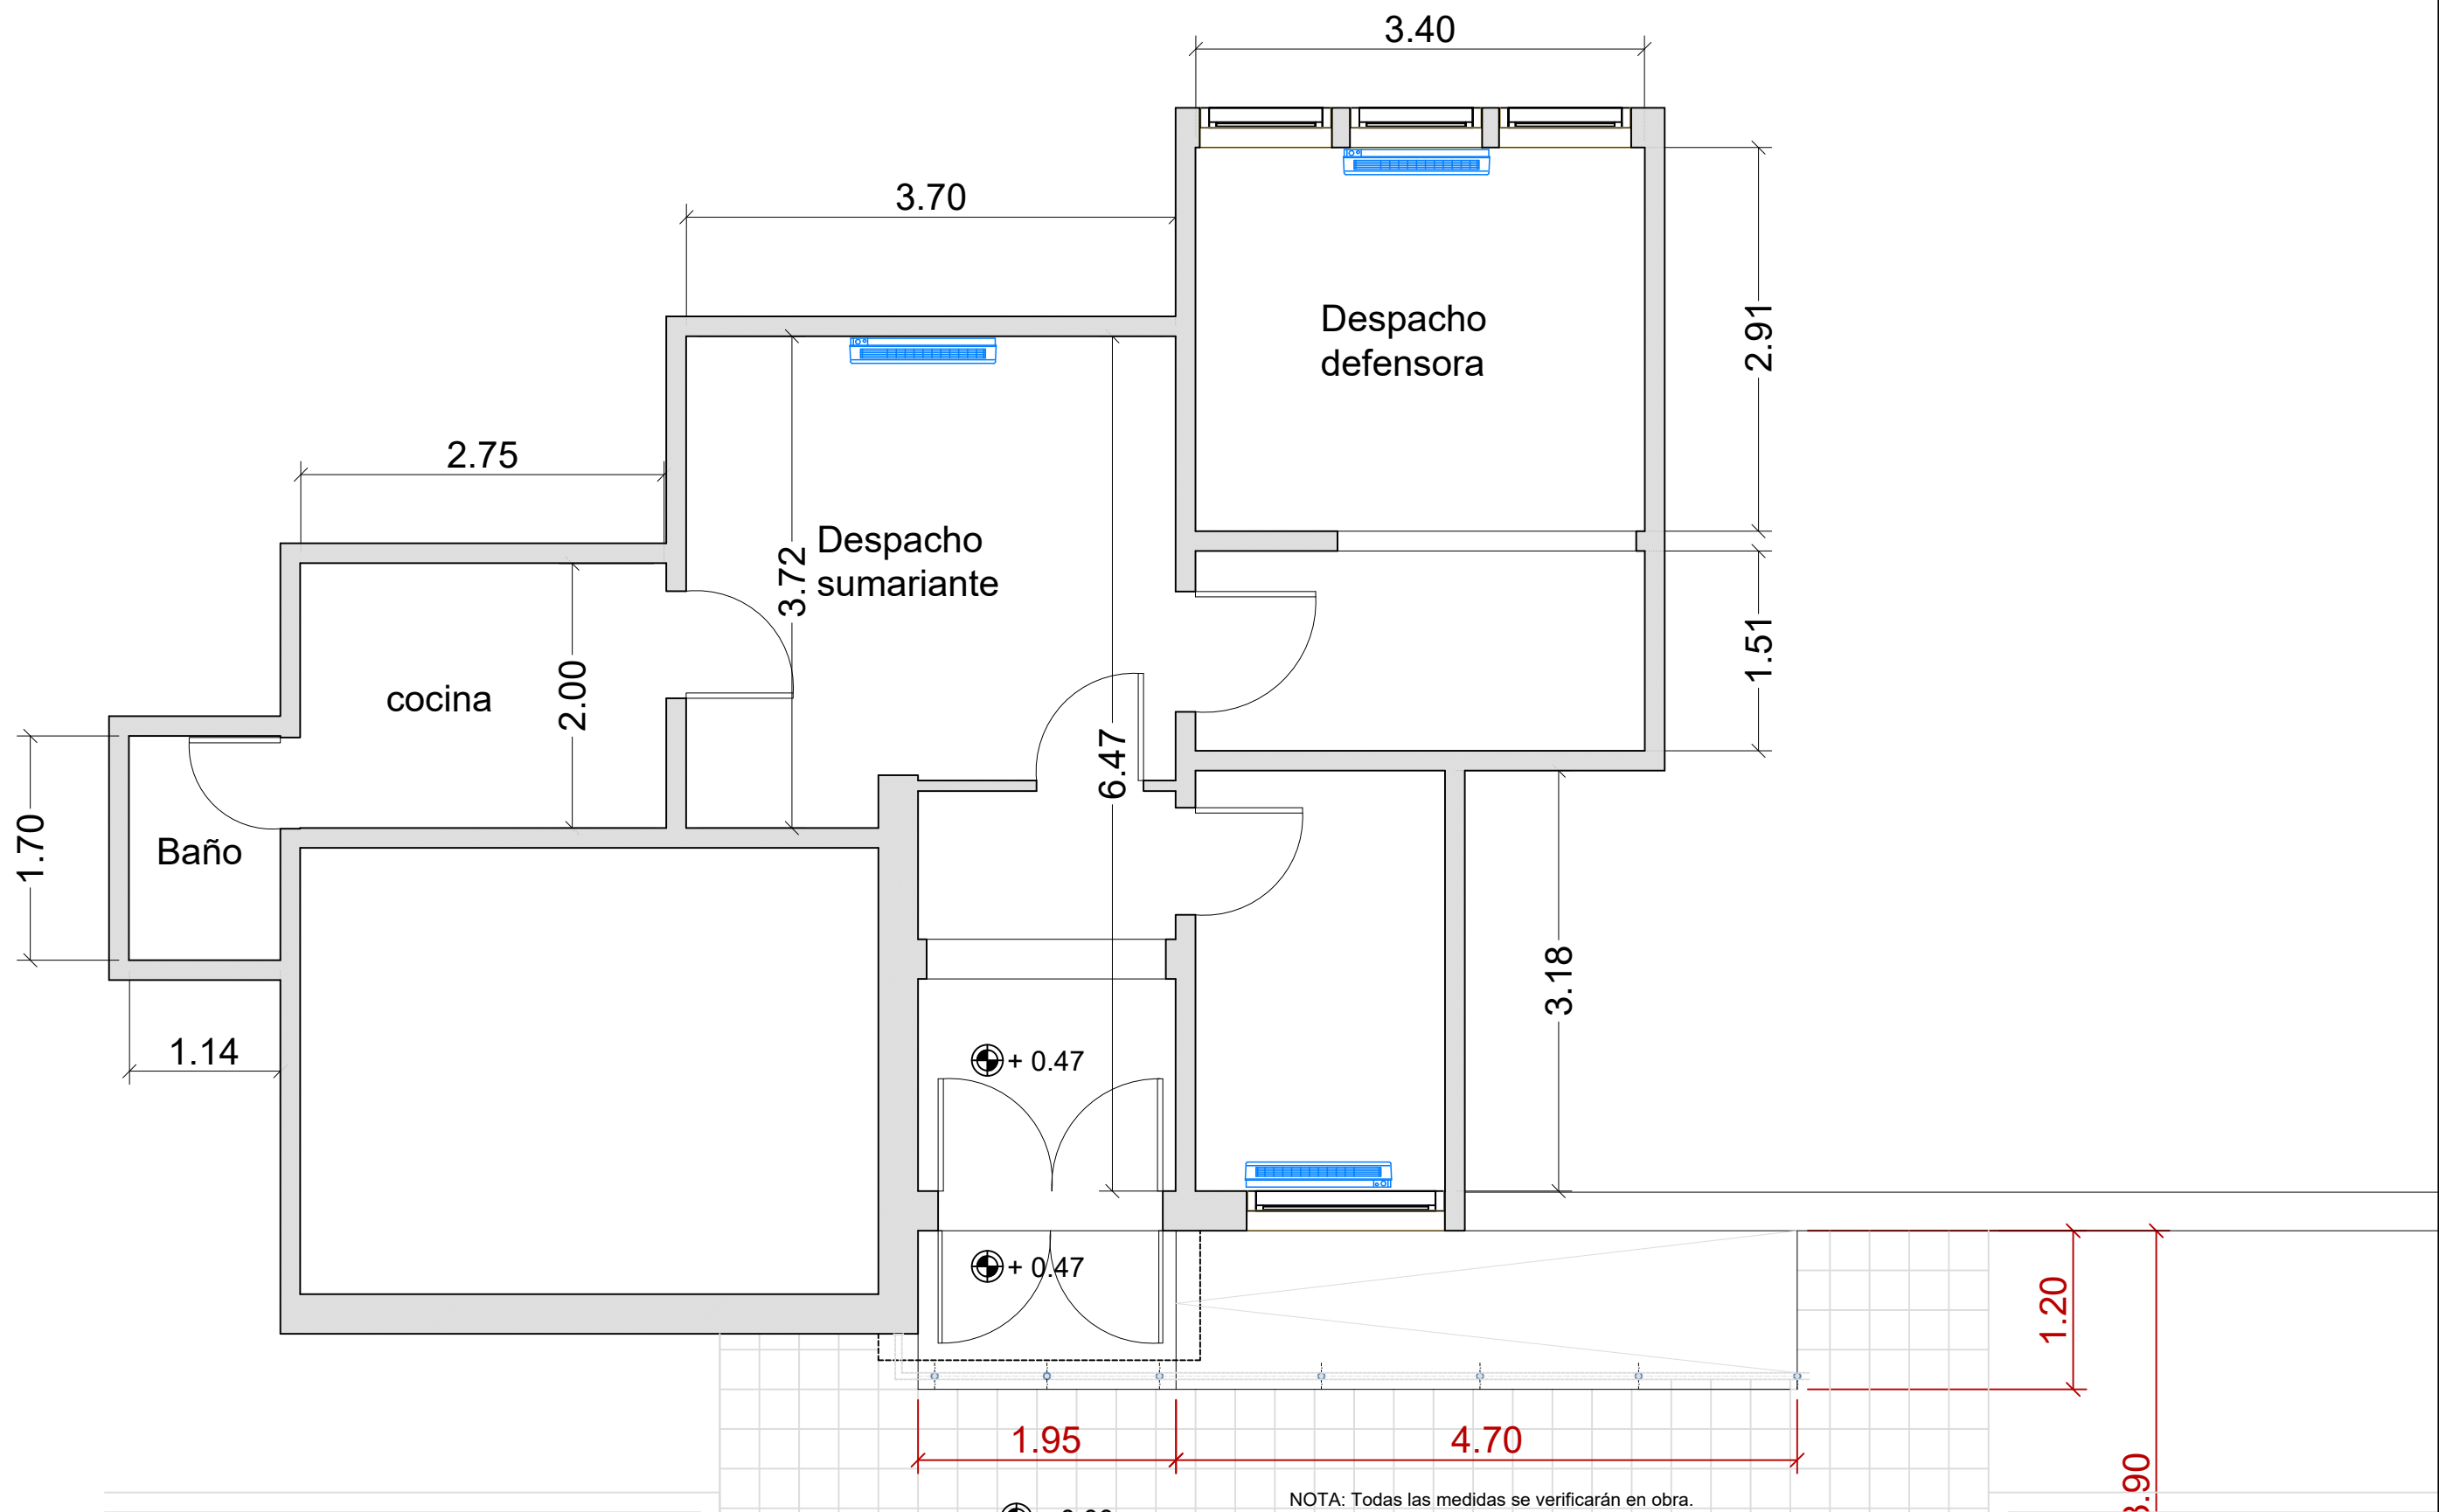

NOTA: Todas las medidas se verificarán en obra.



PLANO:

PLANTA DEFENSORÍA N°4 SANTA ROSA

PODER JUDICIAL DE LA PROVINCIA DE SANTA FE

ESC.

Nº: 04

Oficina de Arquitectura del Poder Judicial / Santa Fe

OBRA: SERVICIO DE MANTENIMIENTO DE AIRES