


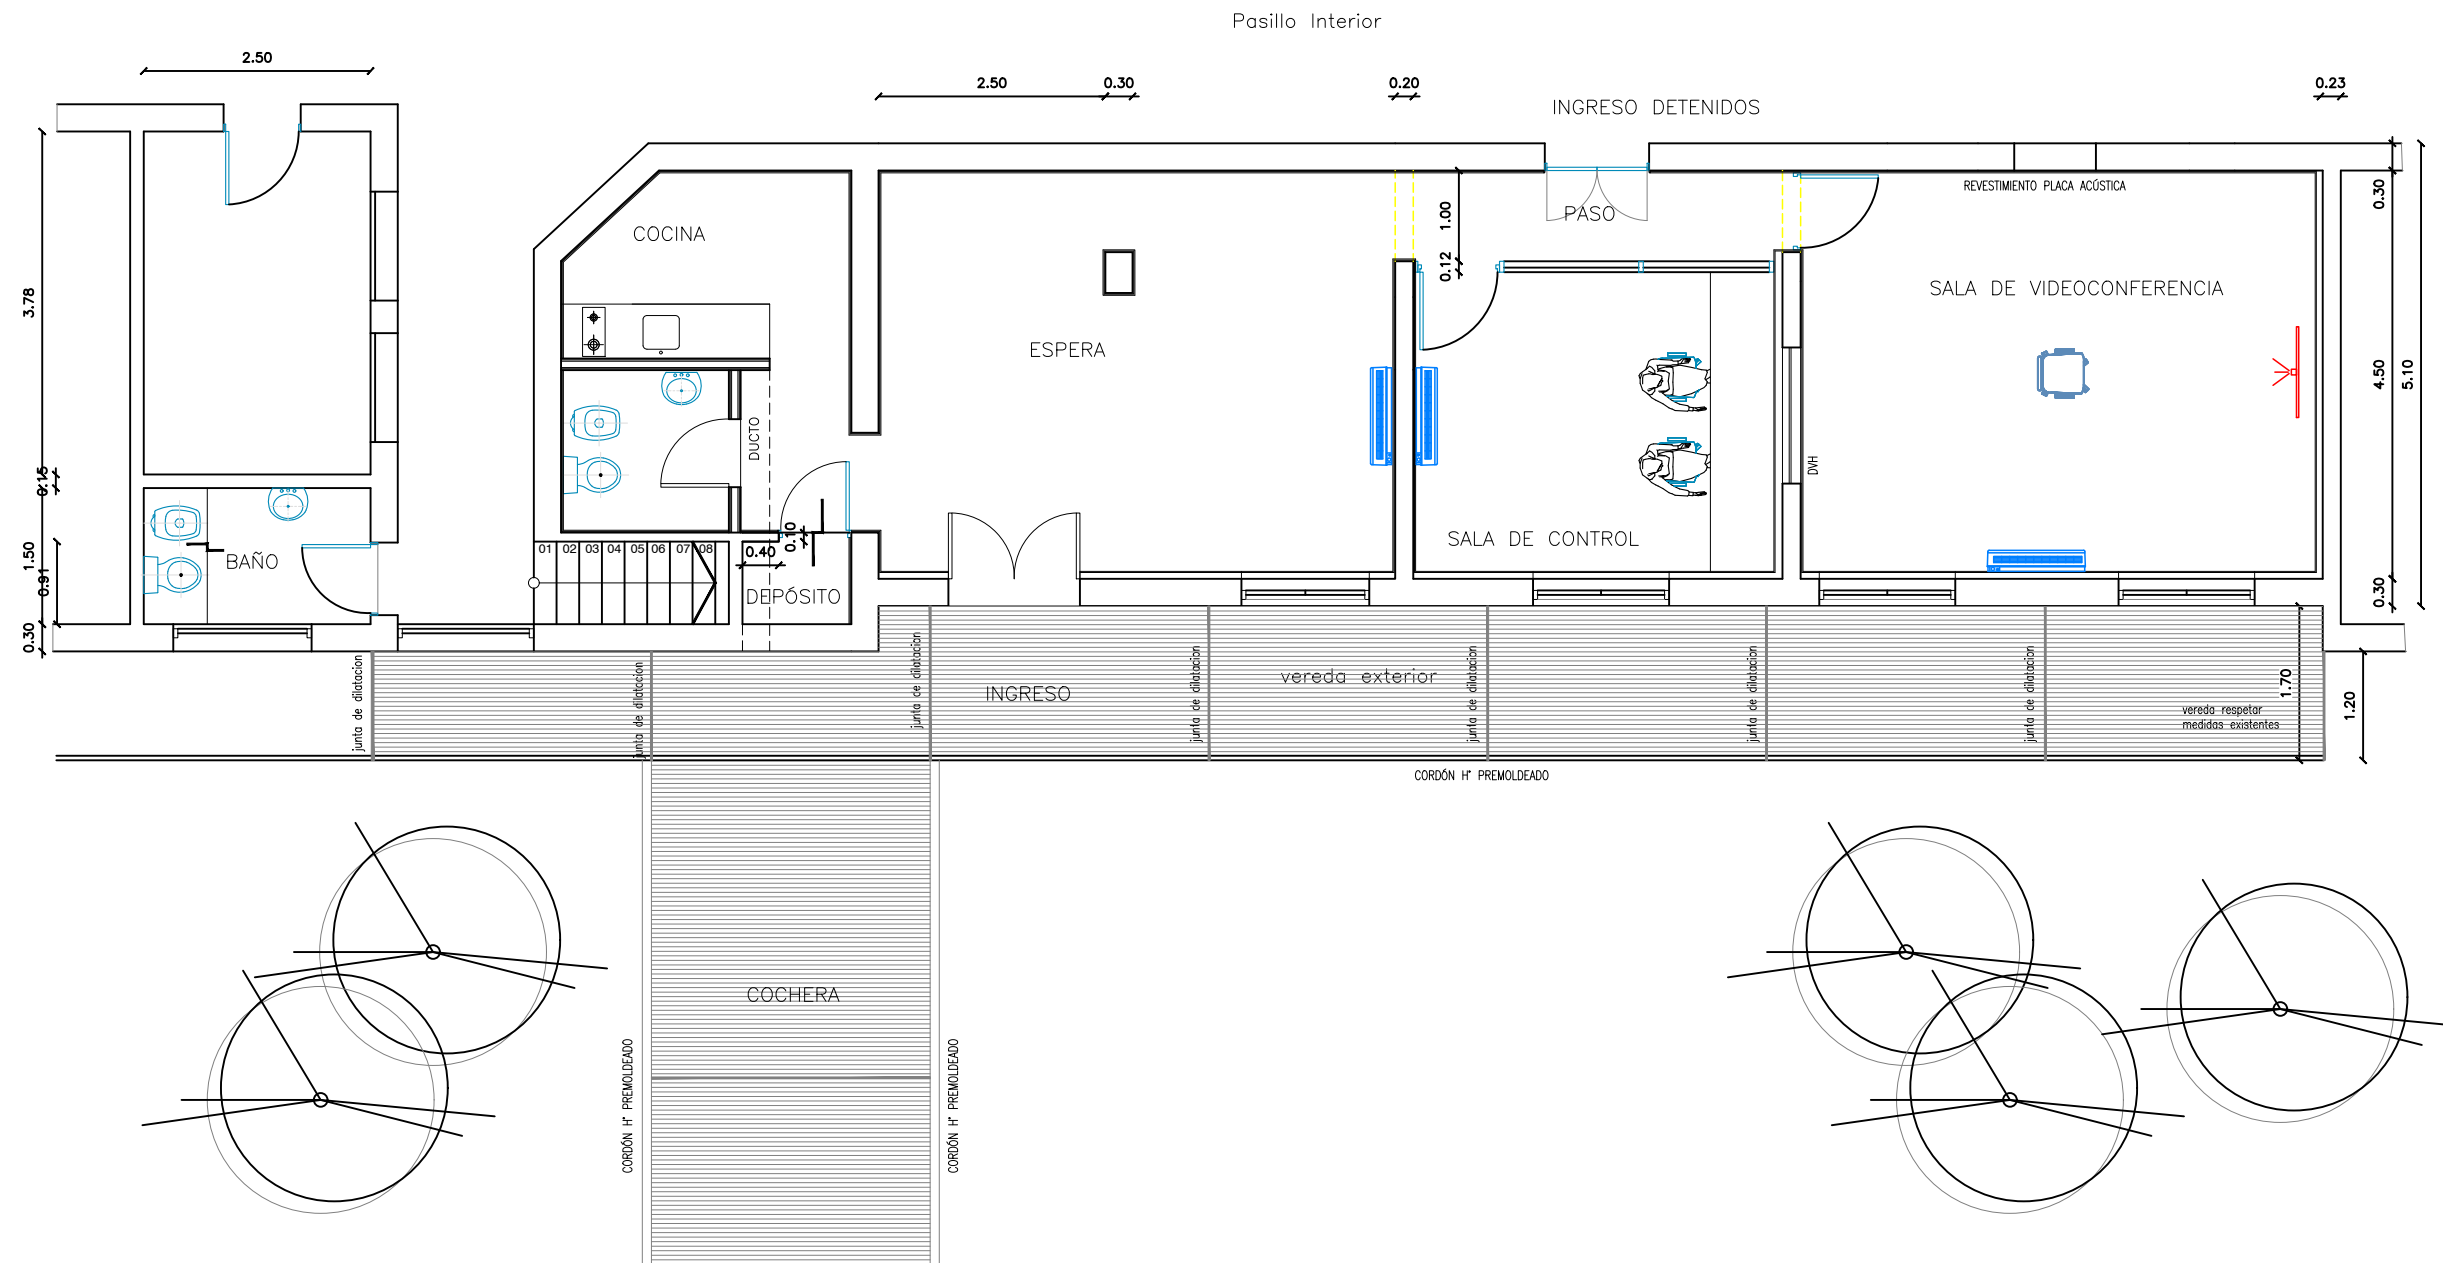

NOTA: Todas las medidas se verificarán en obra.



PLANO:

PLANTA VIDEOCONFERENCIAS LAS FLORES

ESC.

Nº: 07

PODER JUDICIAL DE LA PROVINCIA DE SANTA FE

Oficina de Arquitectura del Poder Judicial / Santa Fe

OBRA: SERVICIO MANTENIMIENTO ACONDIC. AIRE