


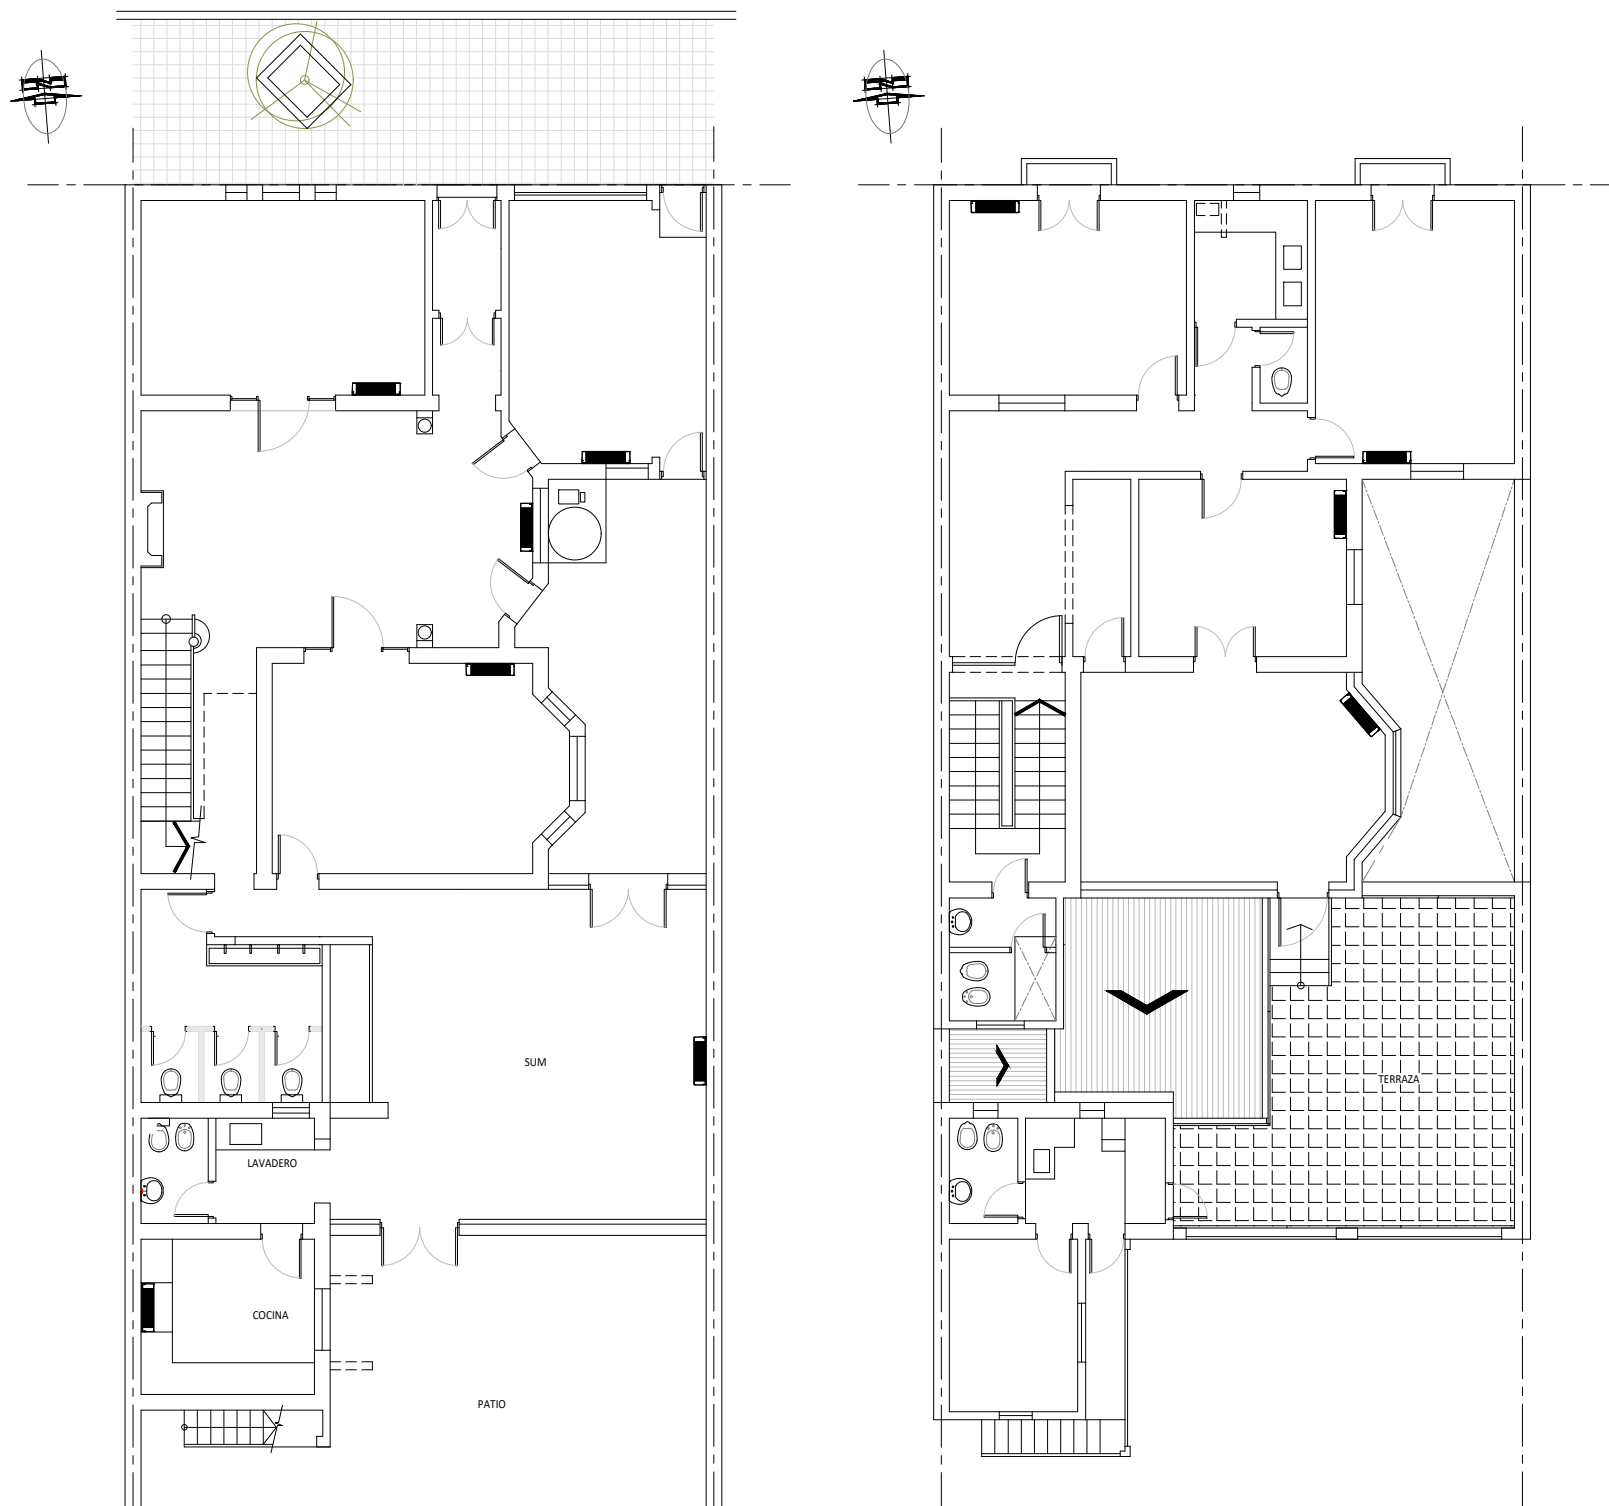

	PLANO DE:	ESCALA: S/E
	JARDÍN MATERNAL	PLANO:
PODER JUDICIAL DE LA PROVINCIA DE SANTA FE		
Oficina de Arquitectura del Poder Judicial / Santa Fe		08
OBRA: SERVICIO DE MANTENIMIENTO DE ACONDICIONADORES DE AIRE		