


NOTA: Todas las medidas se verificarán en obra.

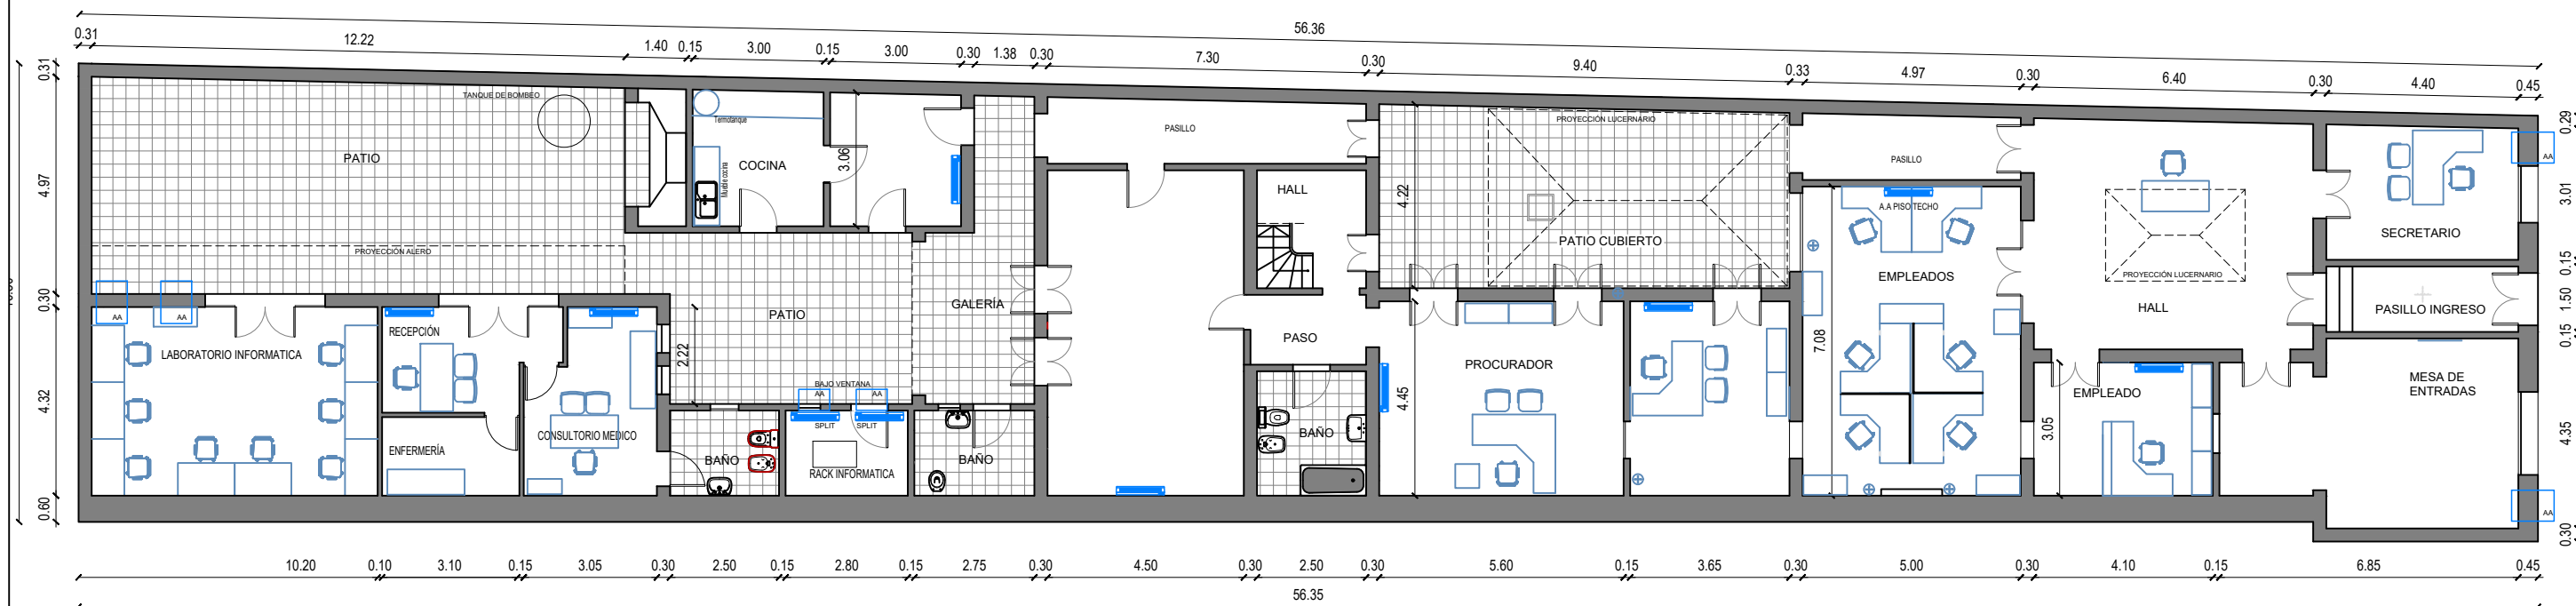

PLANO:

PLANTA PROCURACIÓN GENERAL

ESC.

Nº: 09

PODER JUDICIAL DE LA PROVINCIA DE SANTA FE

Oficina de Arquitectura del Poder Judicial / Santa Fe

OBRA: SERVICIO MANTENIMIENTOS ACONDIC. AIRE