


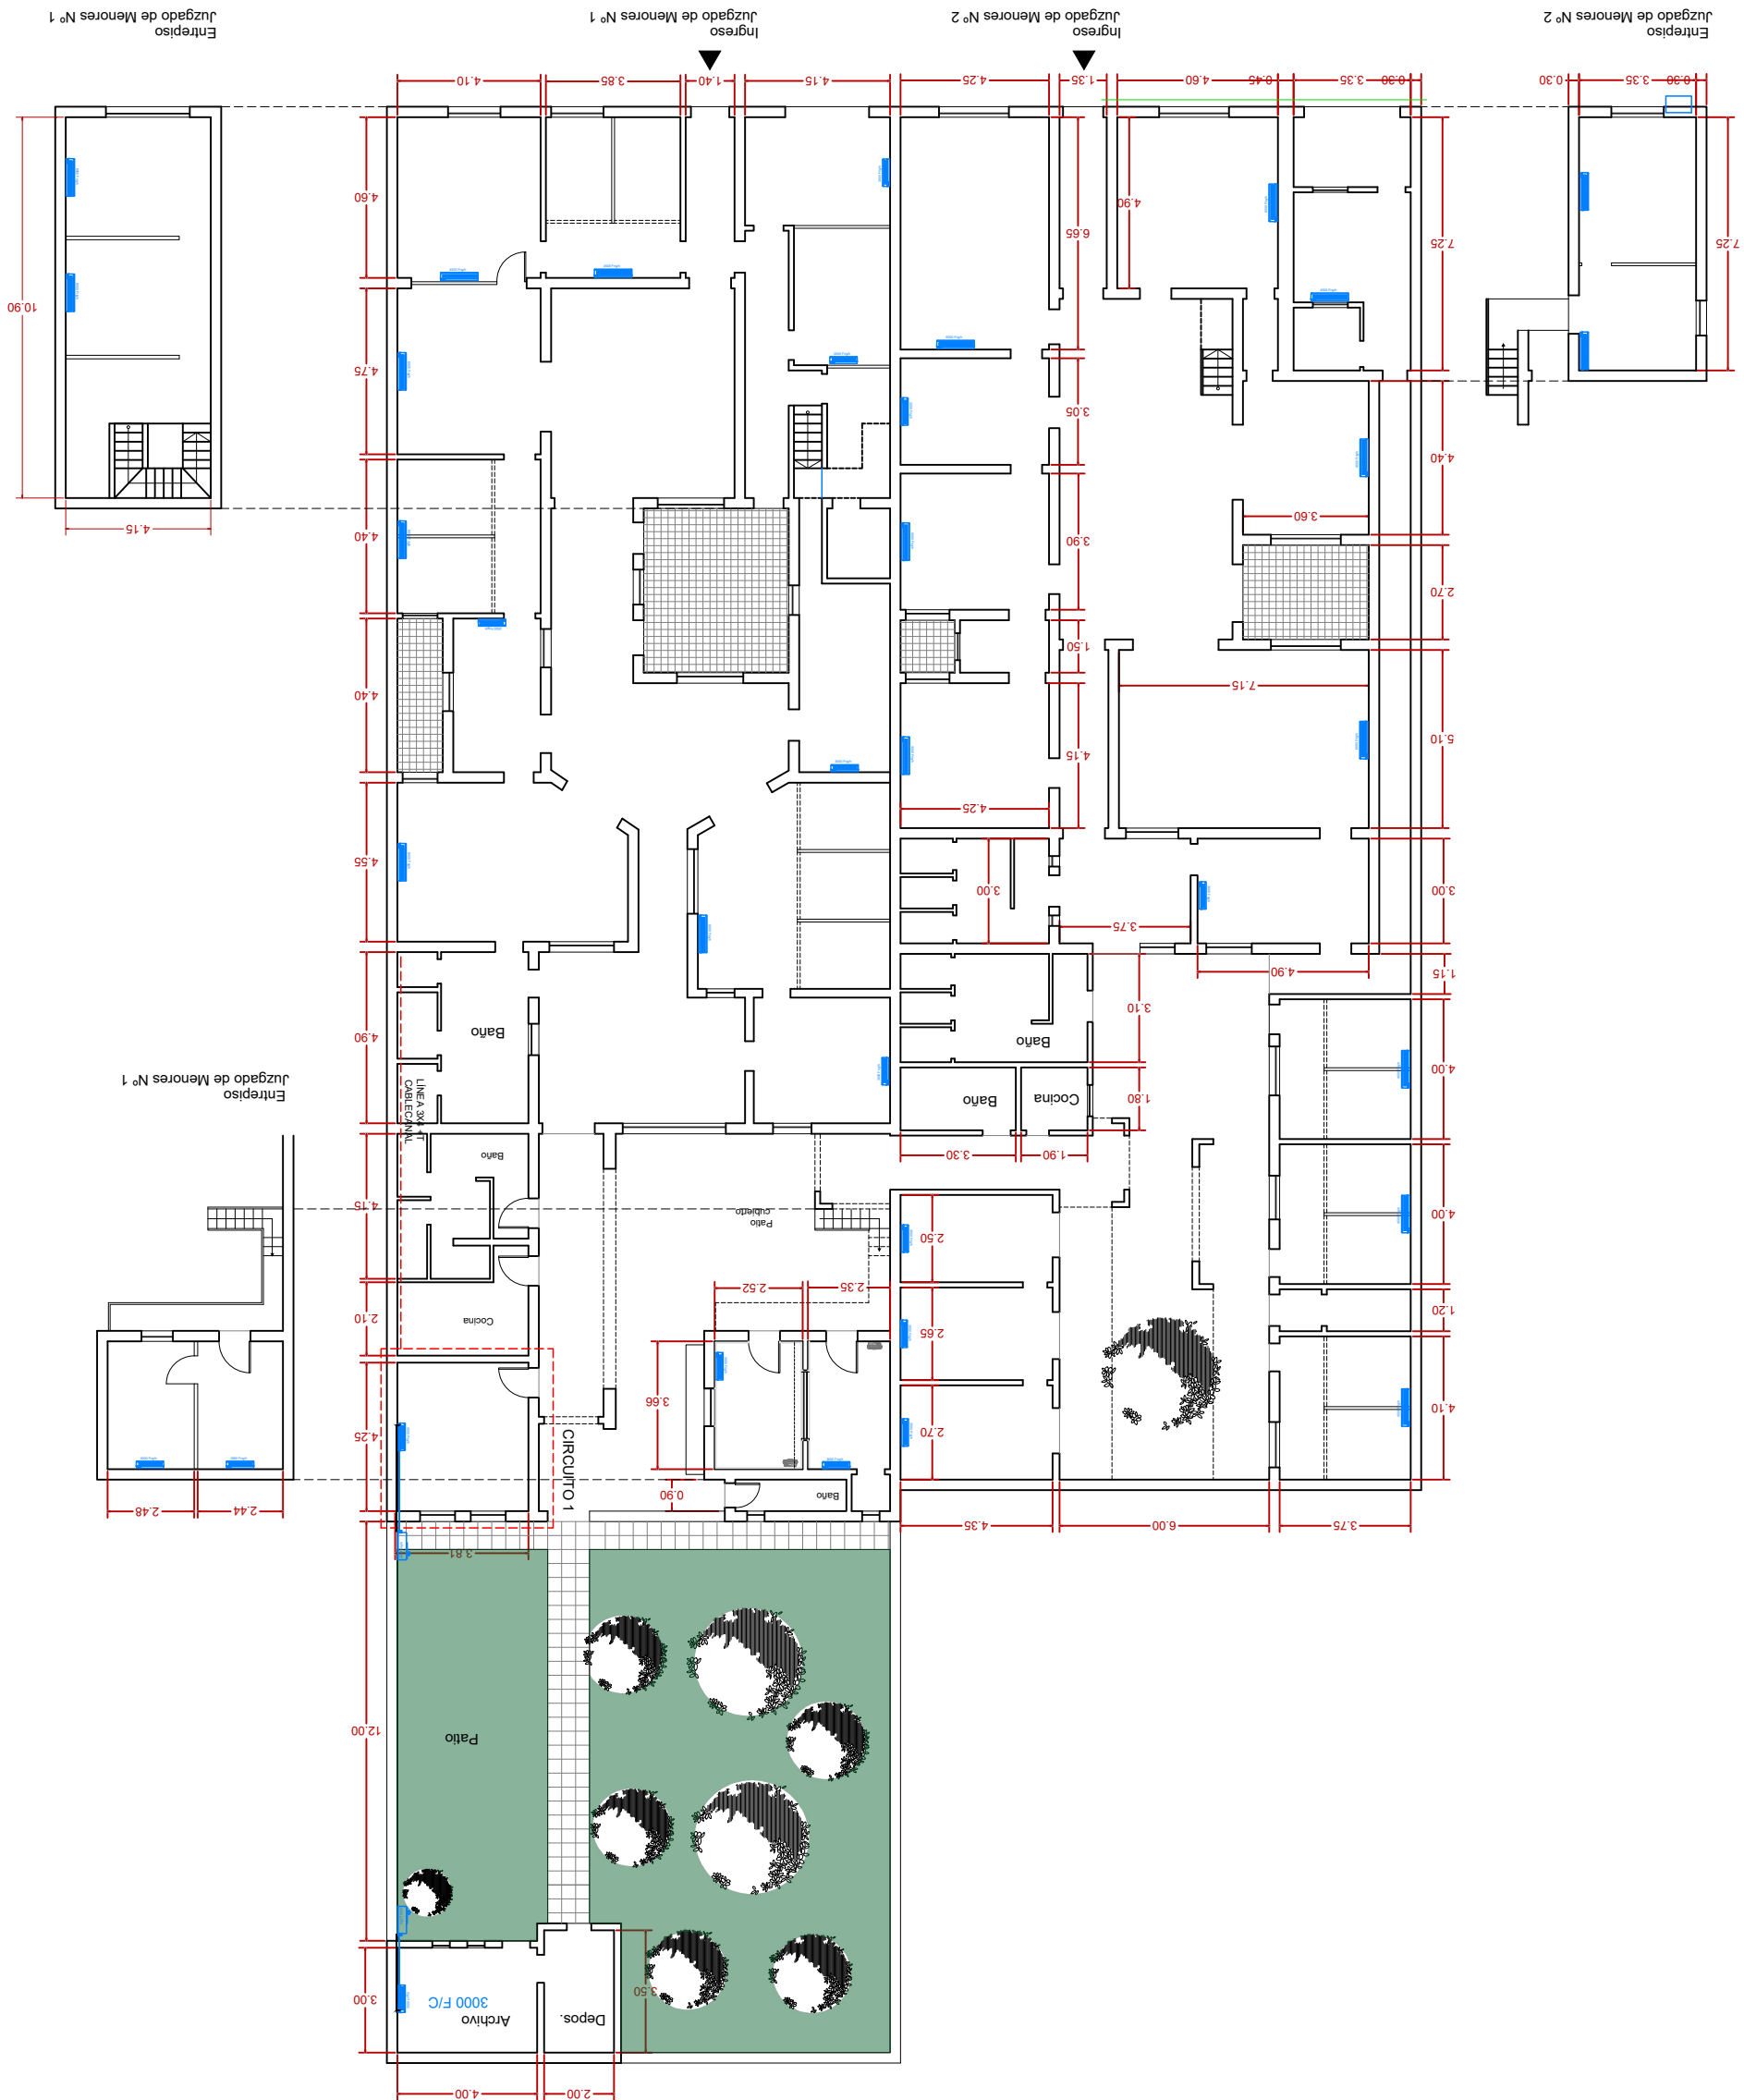

NOTA: Todas las medidas se verificarán en obra.

	PLANO:	ESC.
	PLANTA JUZGADO MENORES Y DEFENSORÍAS	Nº: 10
PODER JUDICIAL DE LA PROVINCIA DE SANTA FE		
Oficina de Arquitectura del Poder Judicial / Santa Fe		
OBRA: SERVICIO DE MANTENIMIENTOS ACONDIC. AIRE		