


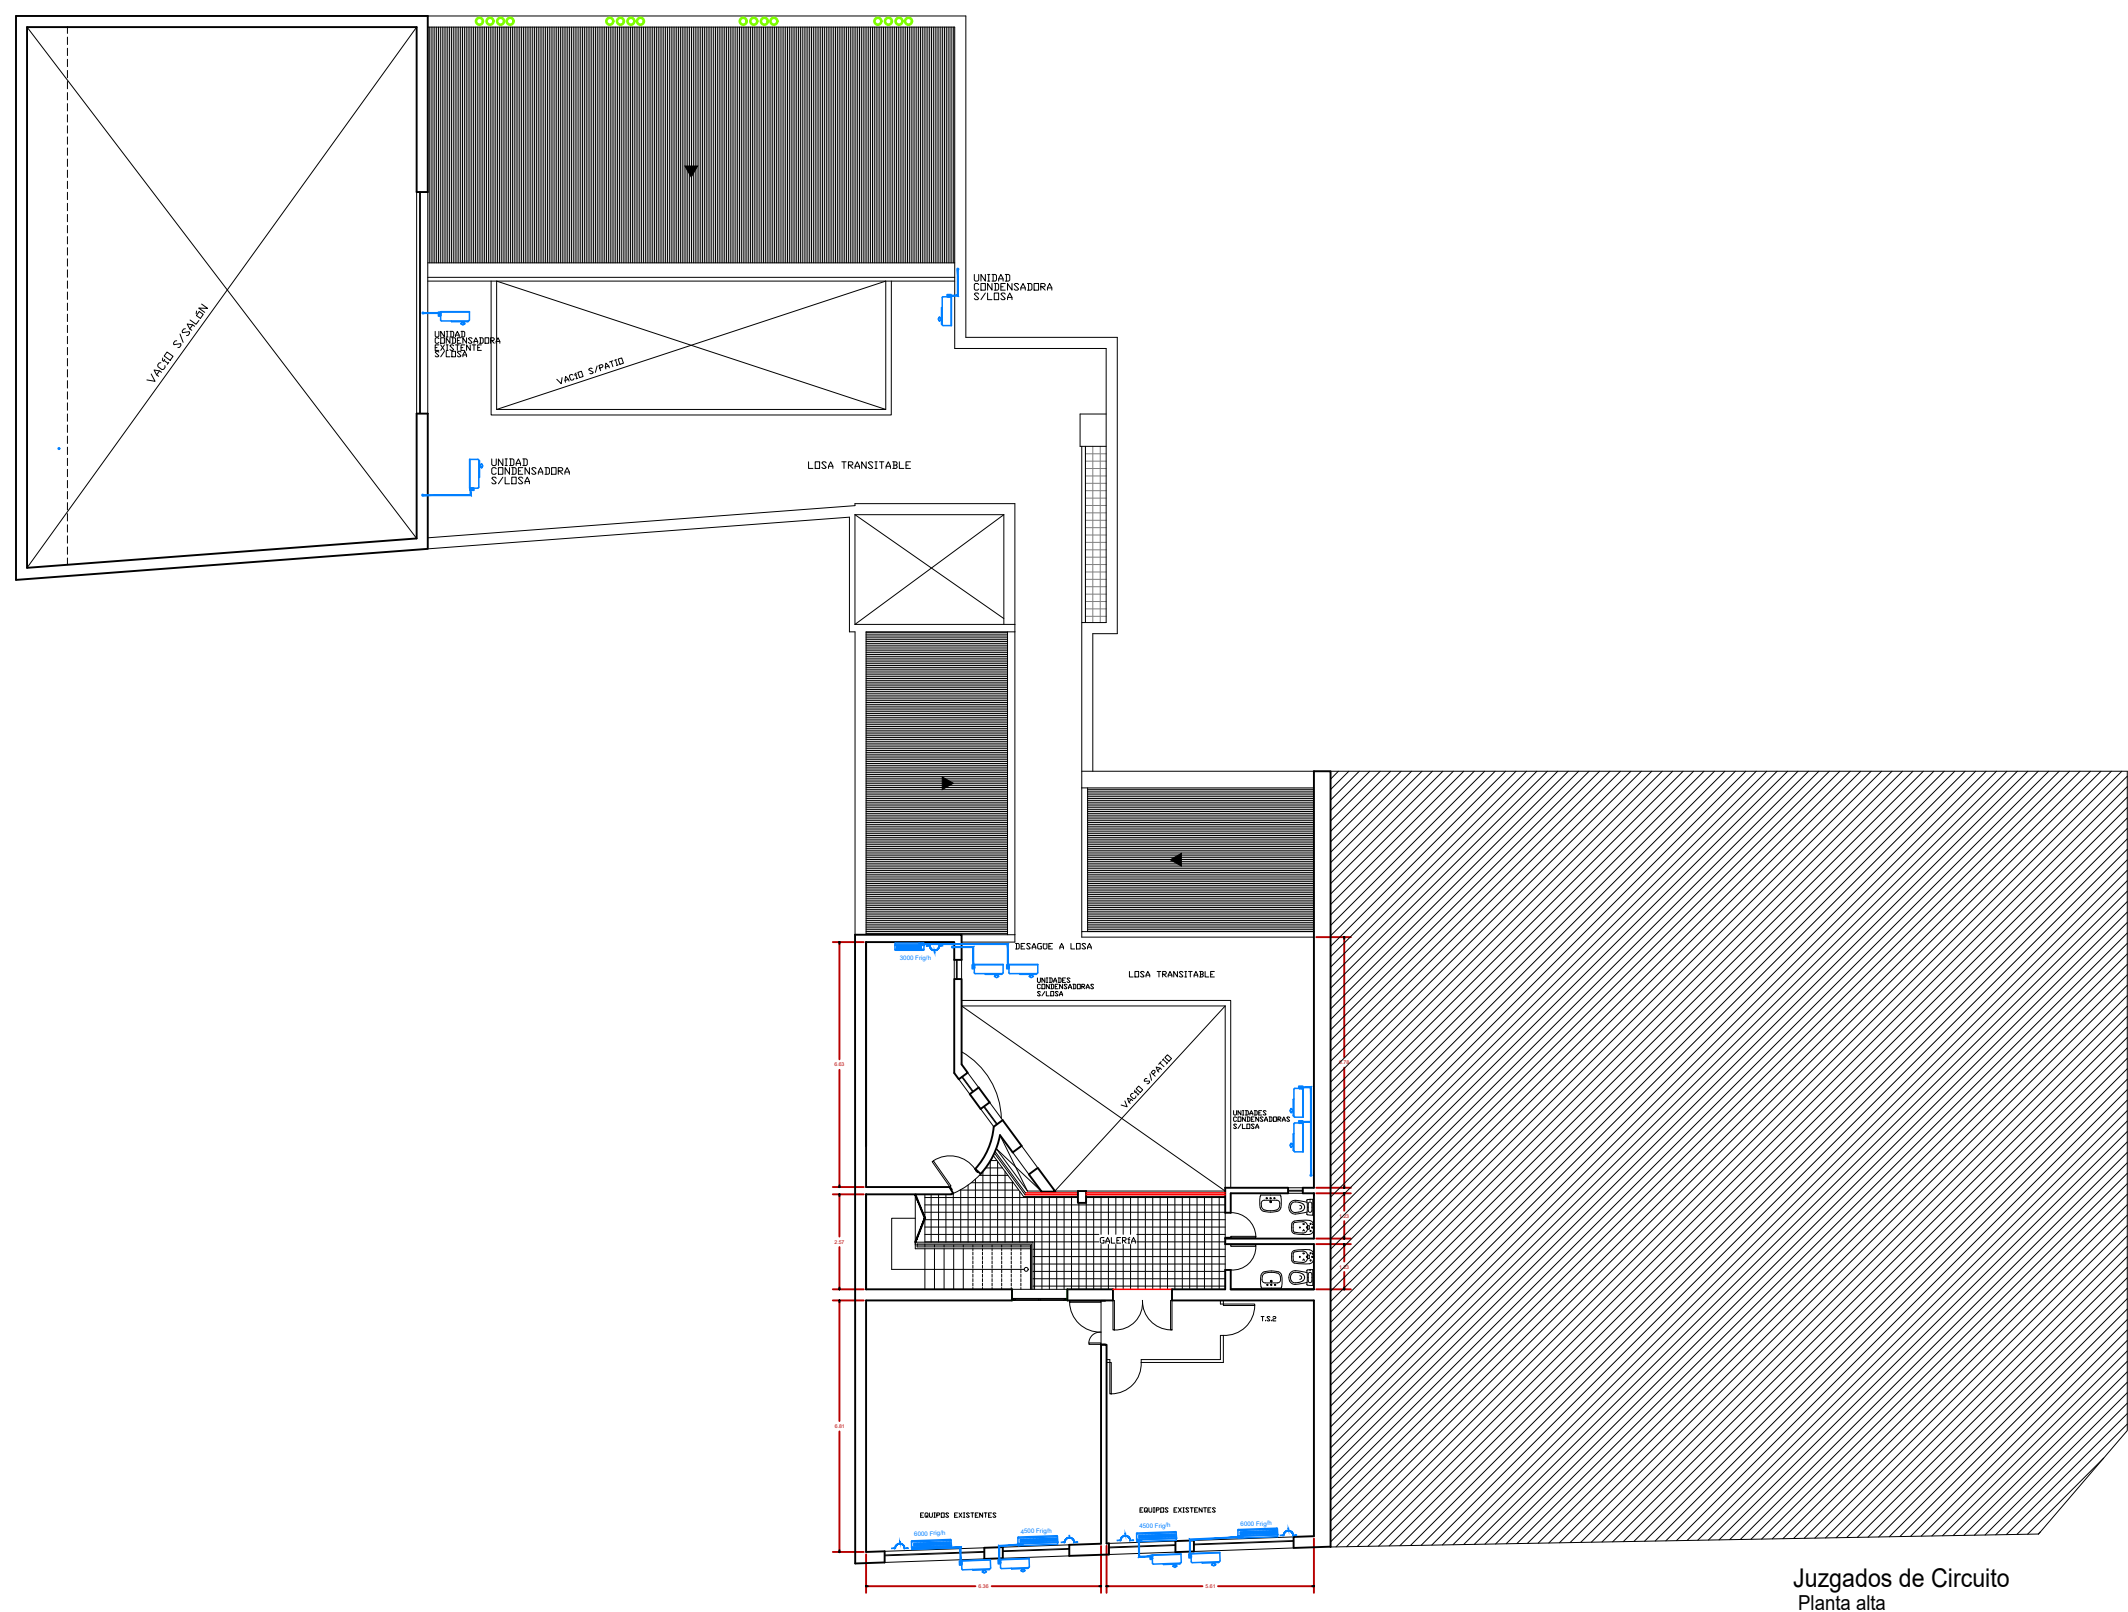

NOTA: Todas las medidas se verificarán en obra.

PLANO:

ESC.

PODER JUDICIAL DE LA PROVINCIA DE SANTA FE

OBRA: SERVICIO MANTENIMIENTO ACONDIC. AIRE