


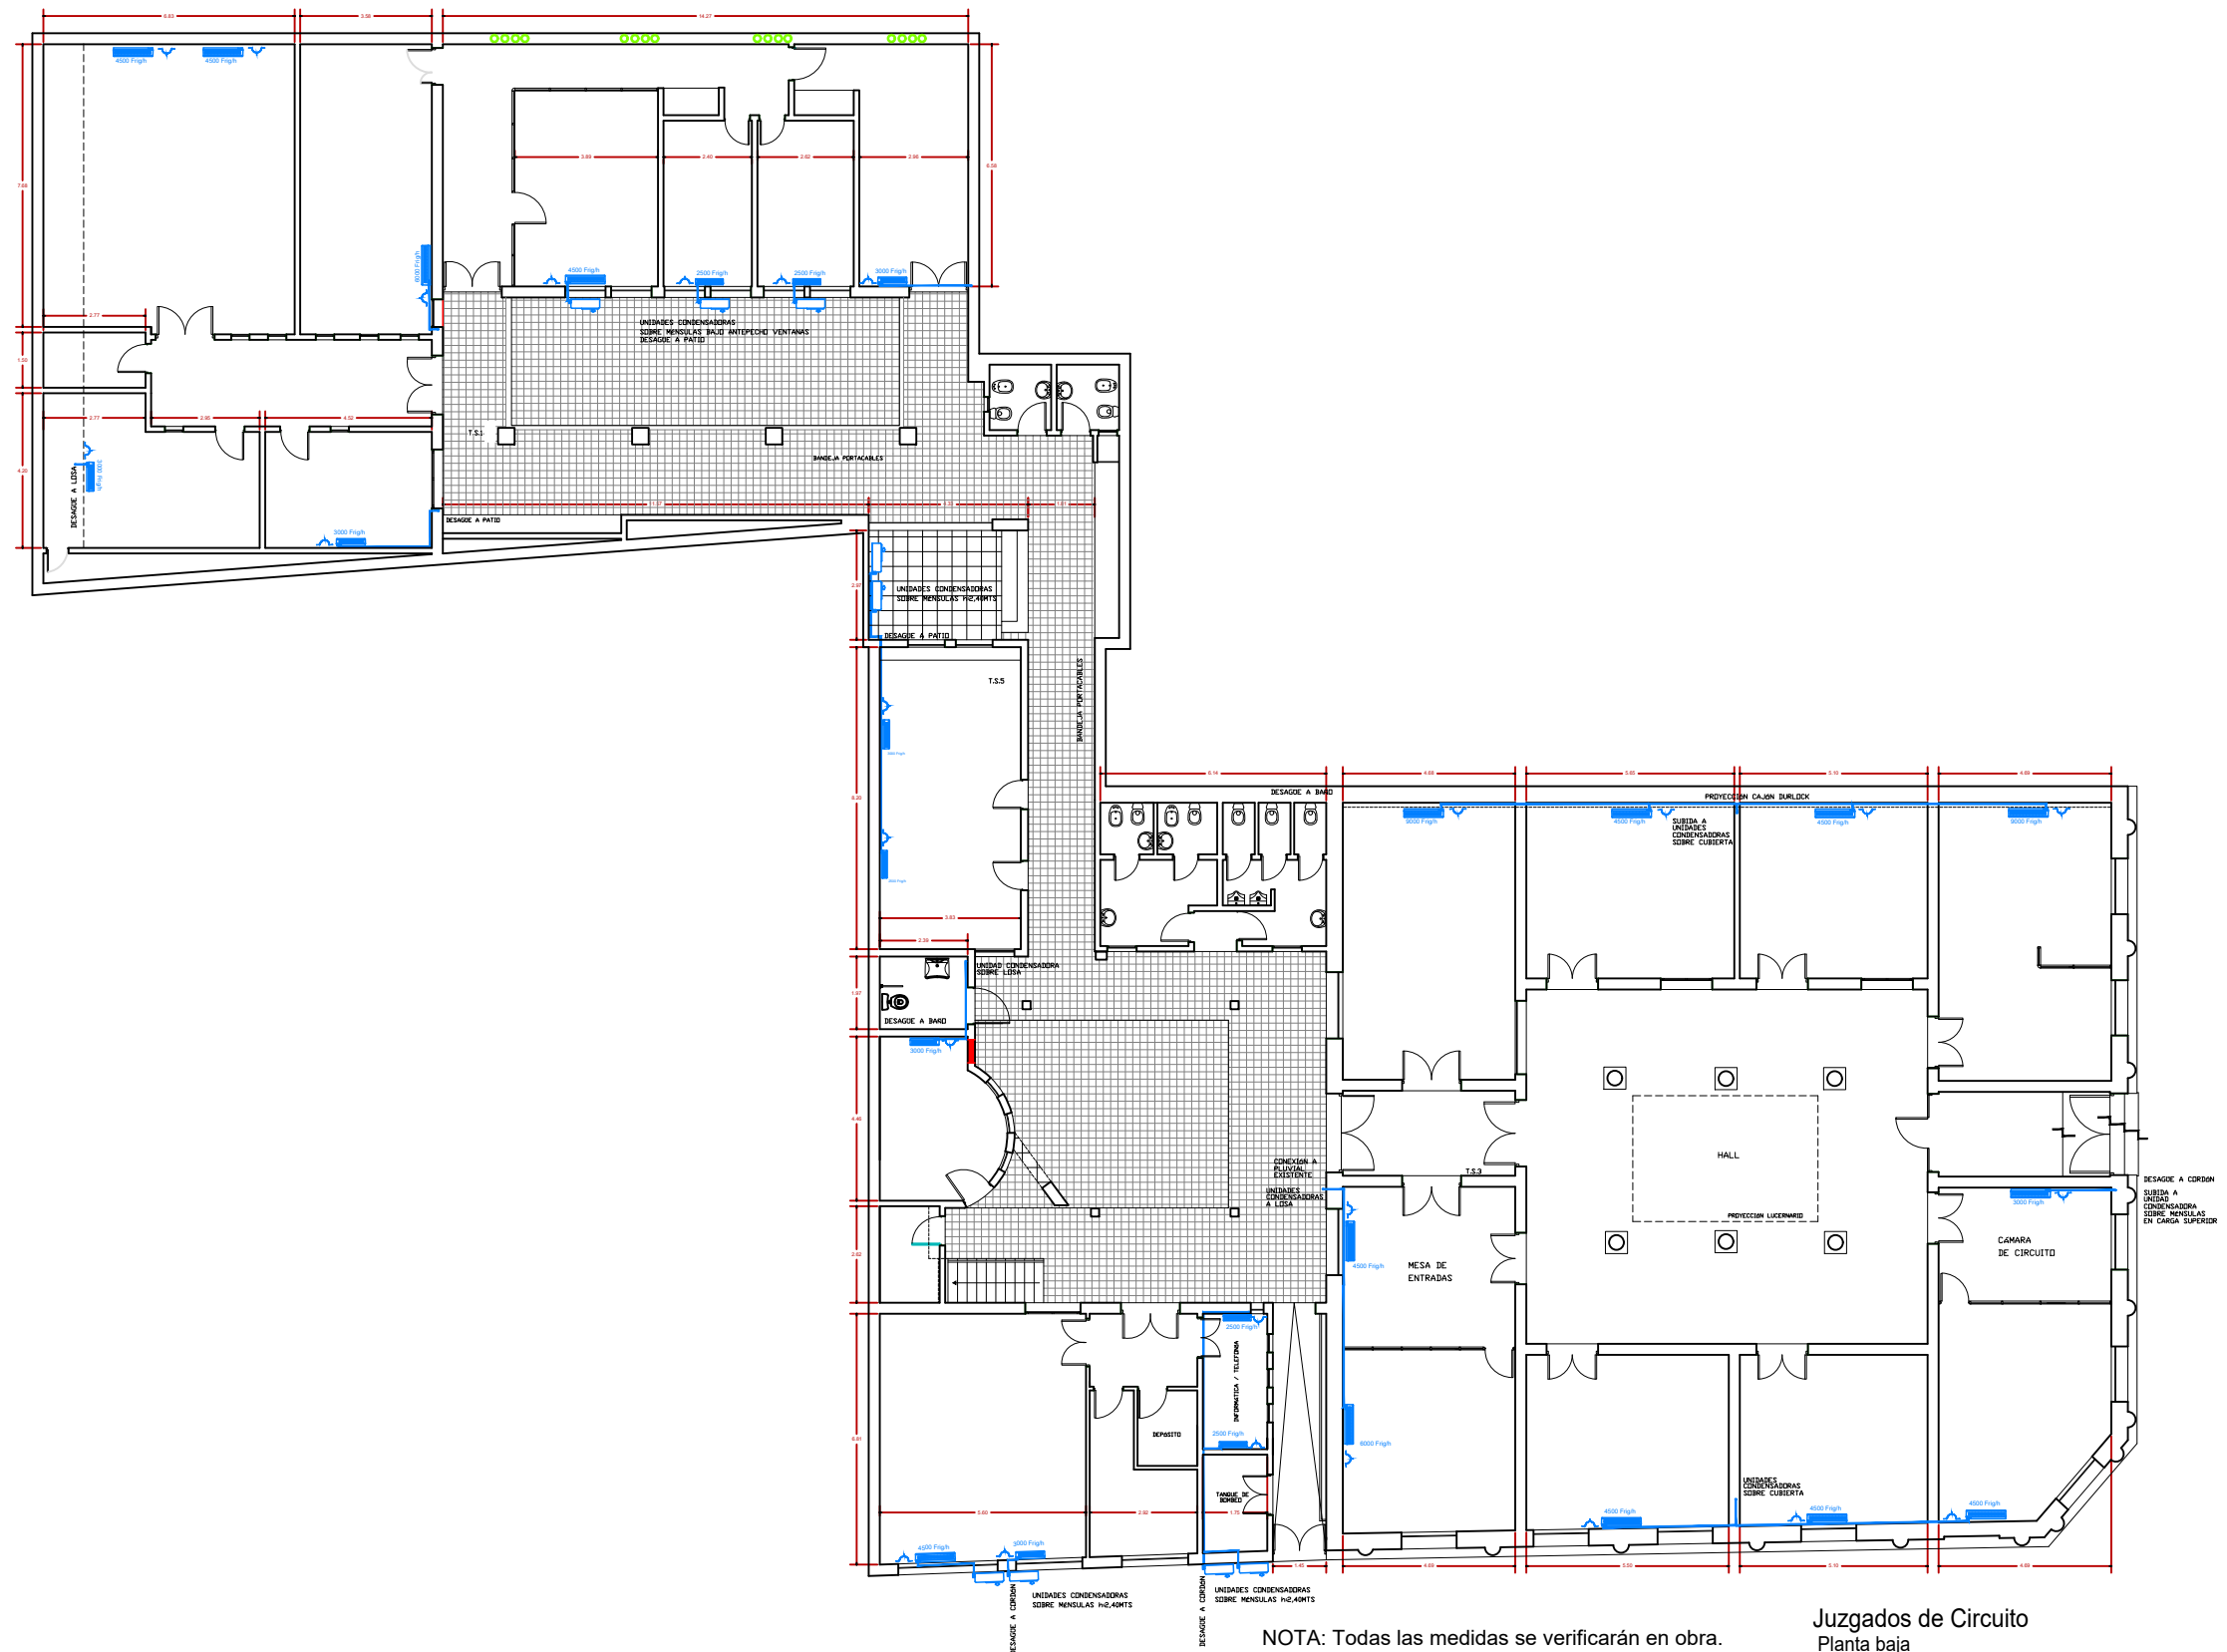

NOTA: Todas las medidas se verificarán en obra.

Juzgados de Circuito
Planta baja



PLANO:

PLANTA BAJA JUZGADO DE CIRCUITO

PODER JUDICIAL DE LA PROVINCIA DE SANTA FE

Oficina de Arquitectura del Poder Judicial / Santa Fe

OBRA: SERVICIO MANTENIMIENTO ACONDIC. AIRE

ESC.

Nº: 11