


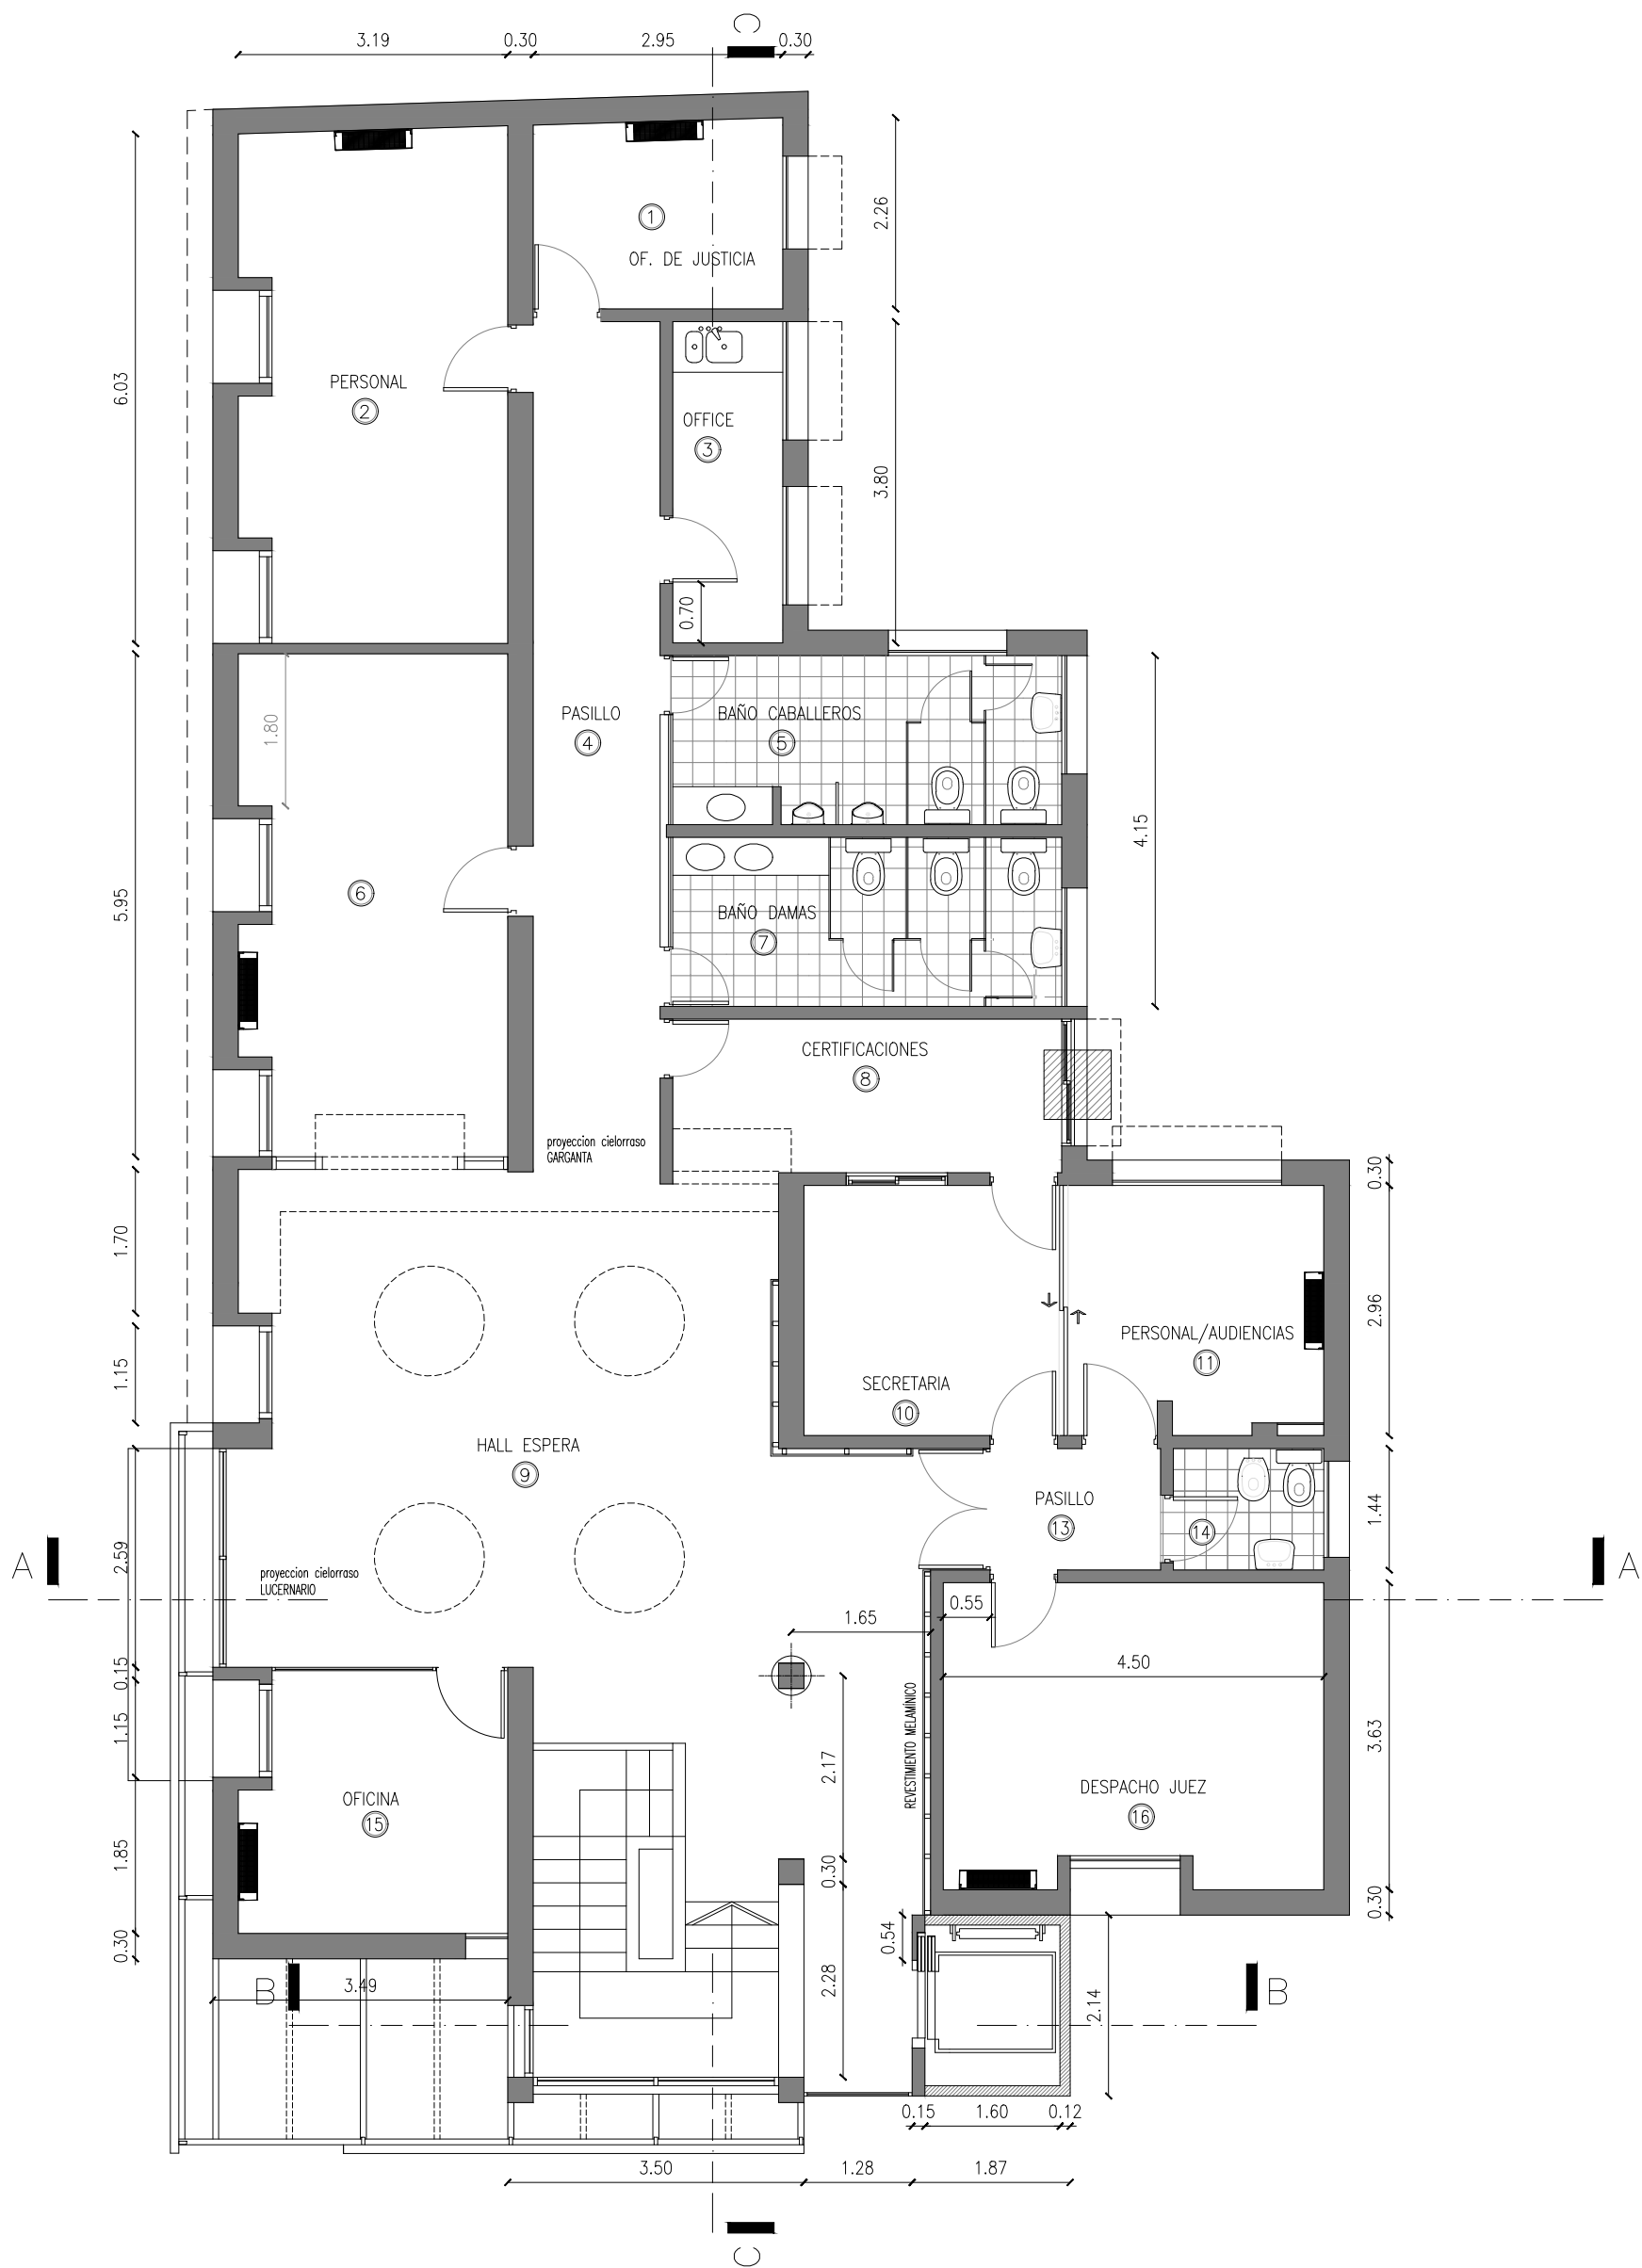

PLANO DE:

JUZGADO CIRCUITO N° 28 – SANTO TOME

PODER JUDICIAL DE LA PROVINCIA DE SANTA FE

Oficina de Arquitectura del Poder Judicial / Santa Fe

12

OBRA: SERVICIO DE MANTENIMIENTO DE ACONDICIONADORES DE AIRE

ESCALA: S/E

PLANO: