


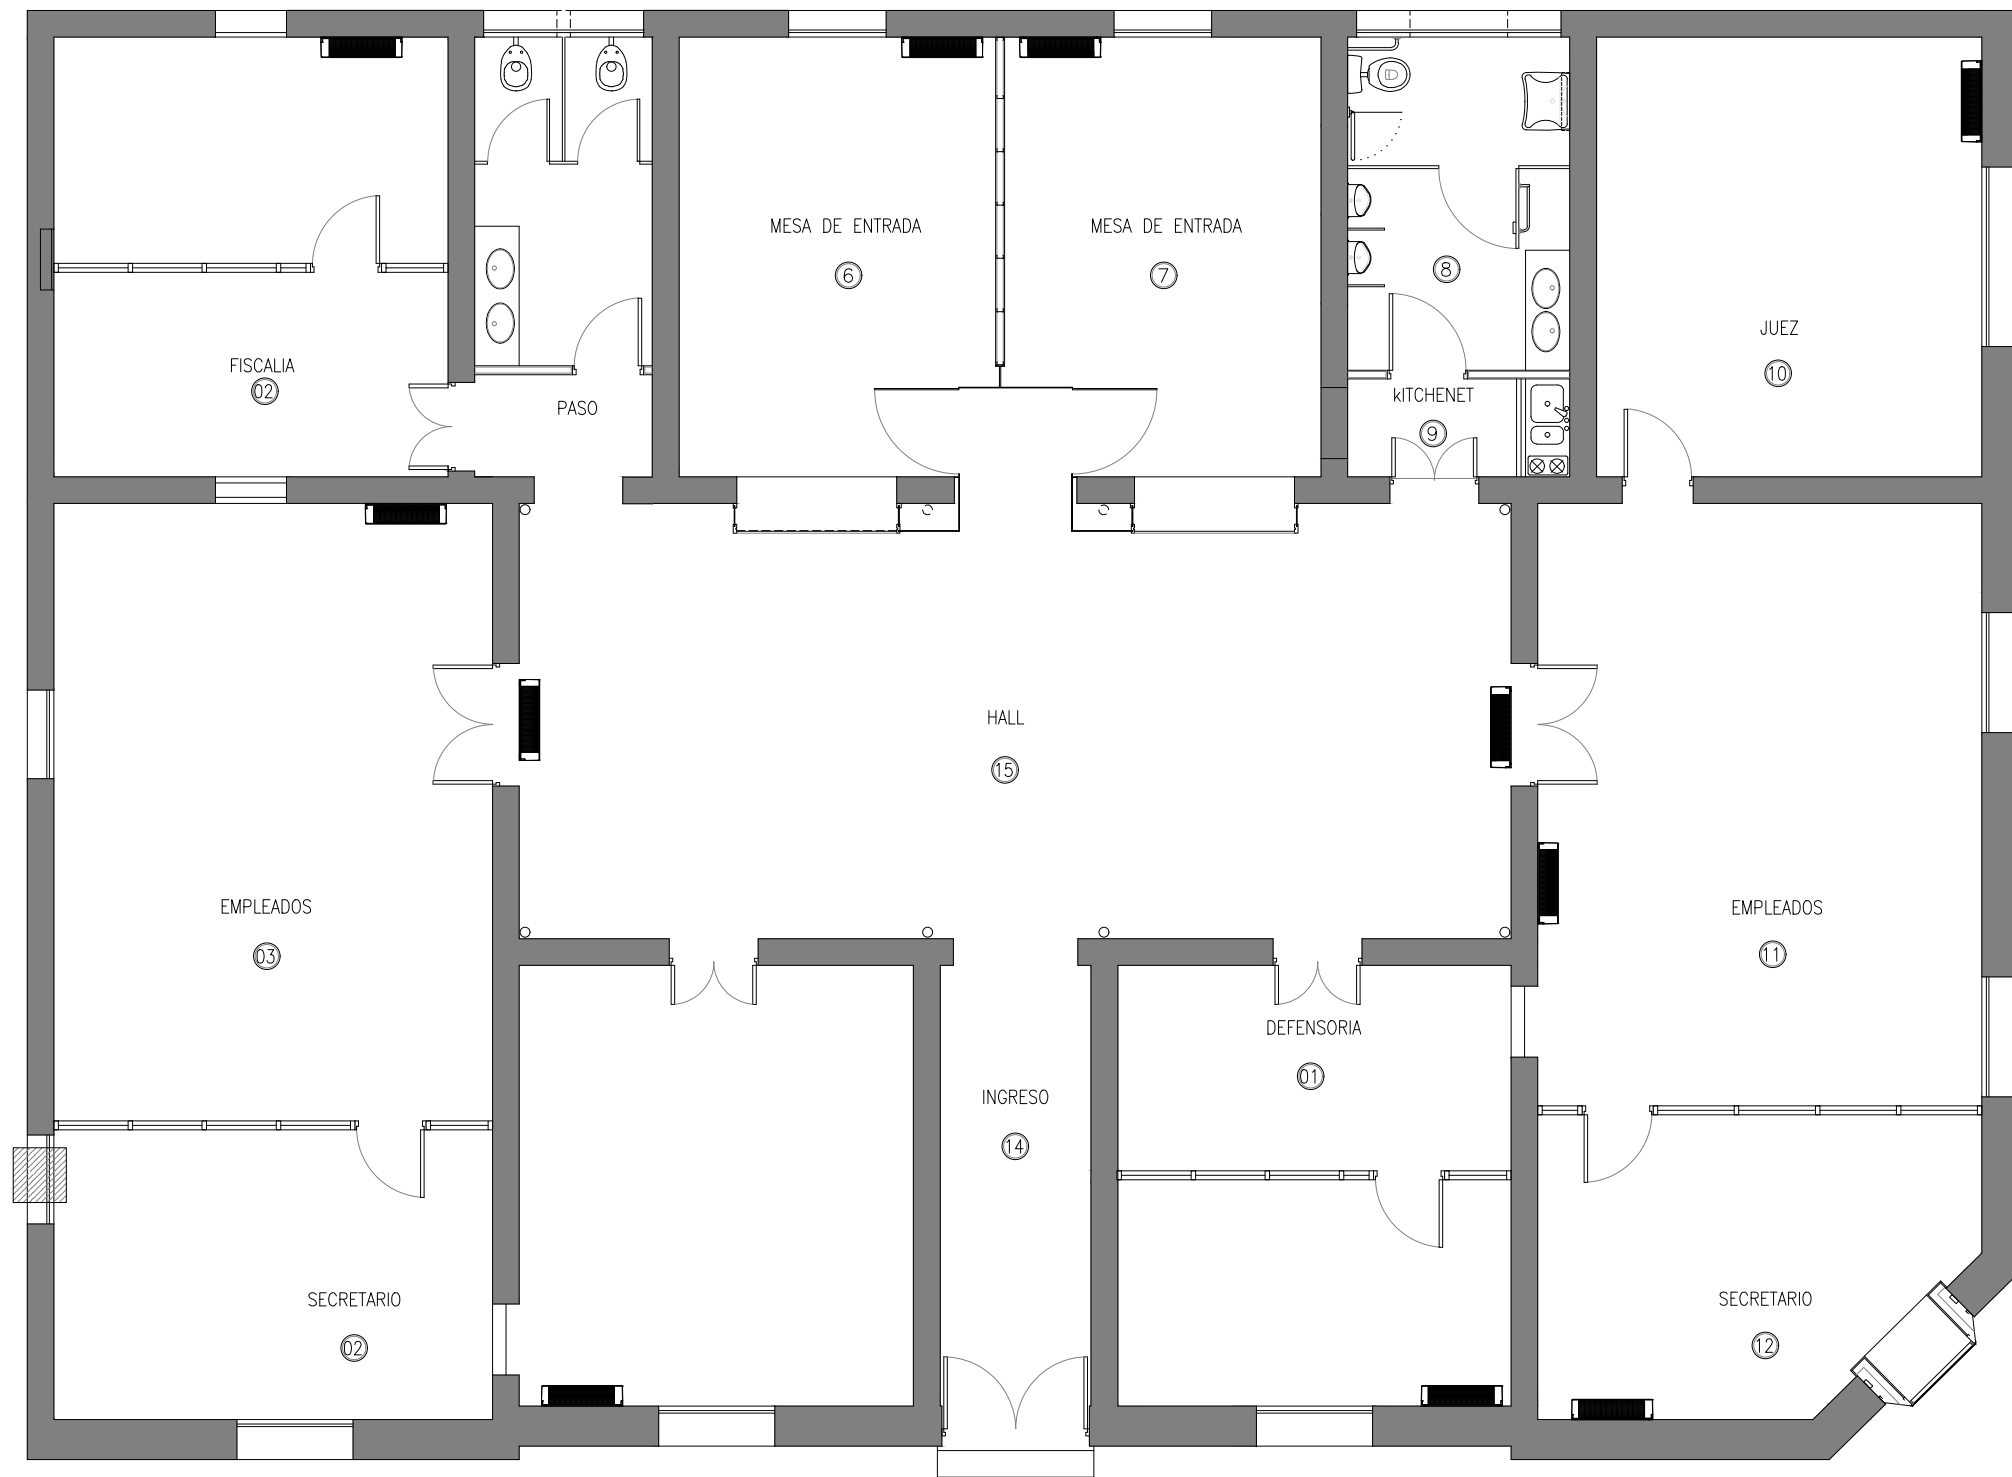

	PLANO DE:	ESCALA: S/E
	TRIBUNALES DE ESPERANZA	PLANO:
PODER JUDICIAL DE LA PROVINCIA DE SANTA FE		
Oficina de Arquitectura del Poder Judicial / Santa Fe		13
OBRA: SERVICIO DE MANTENIMIENTO DE ACONDICIONADORES DE AIRE		