
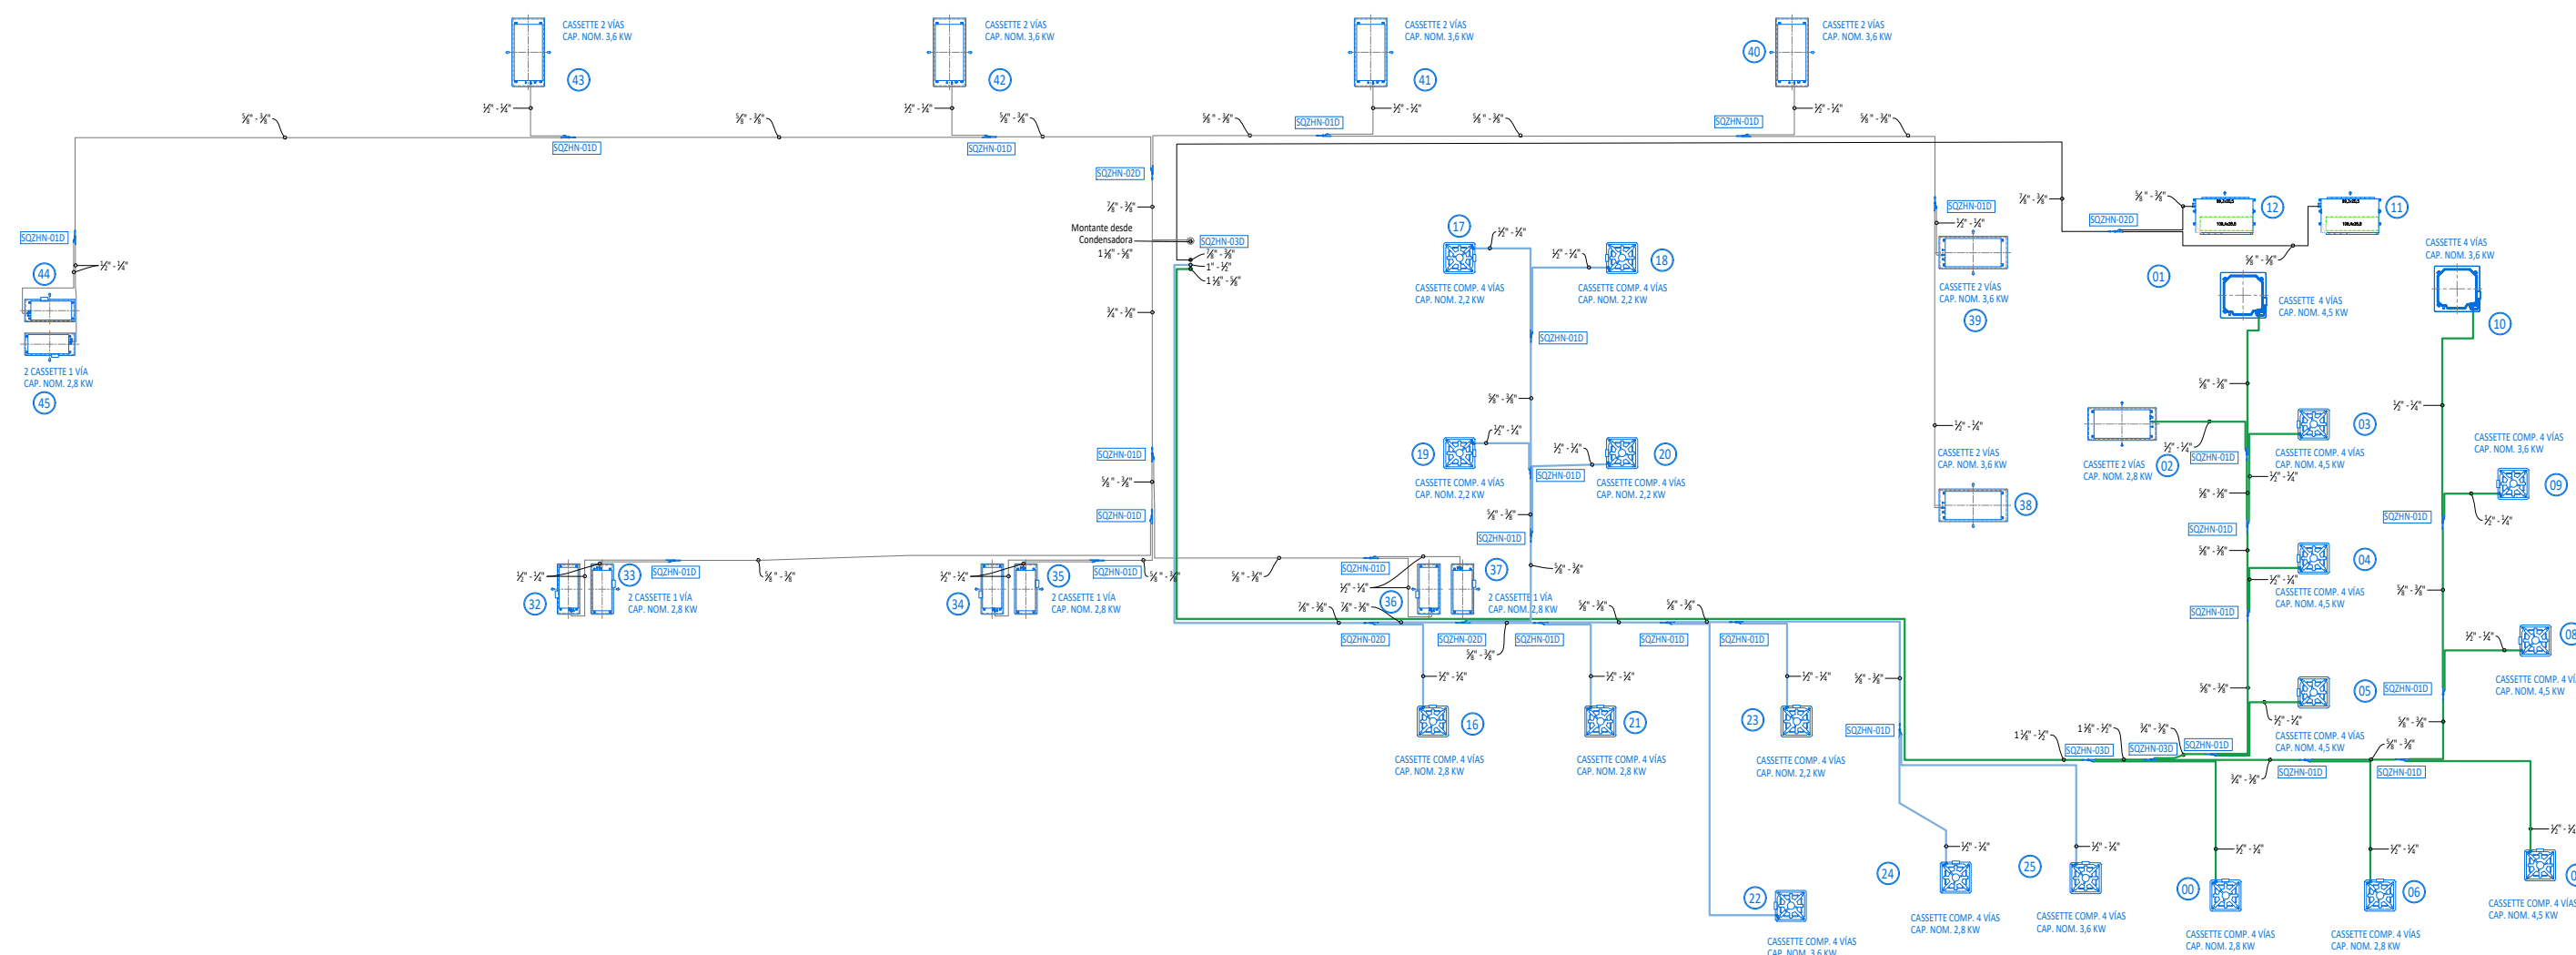


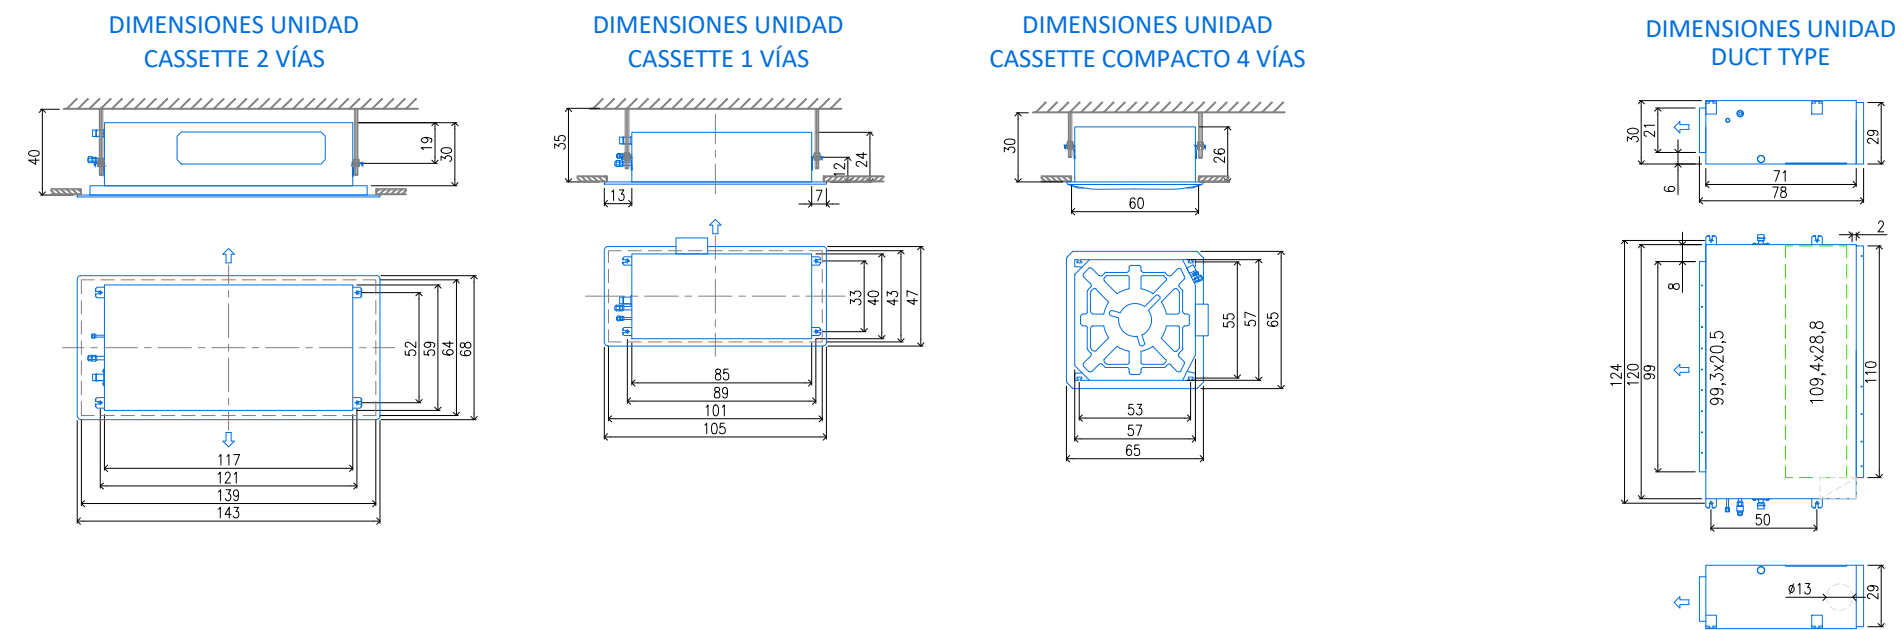

NOTA: Todas las medidas se verificarán en obra.

	PLANO:	PLANTA PRIMER PISO - TRIBUNALES DE SAN CRISTOBAL	ESC.
			Nº: 10
	PODER JUDICIAL DE LA PROVINCIA DE SANTA FE		
	Oficina de Arquitectura del Poder Judicial / Santa Fe		
	OBRA: SERVICIO DE MANTENIMIENTOS ACONDIC. AIRE		