



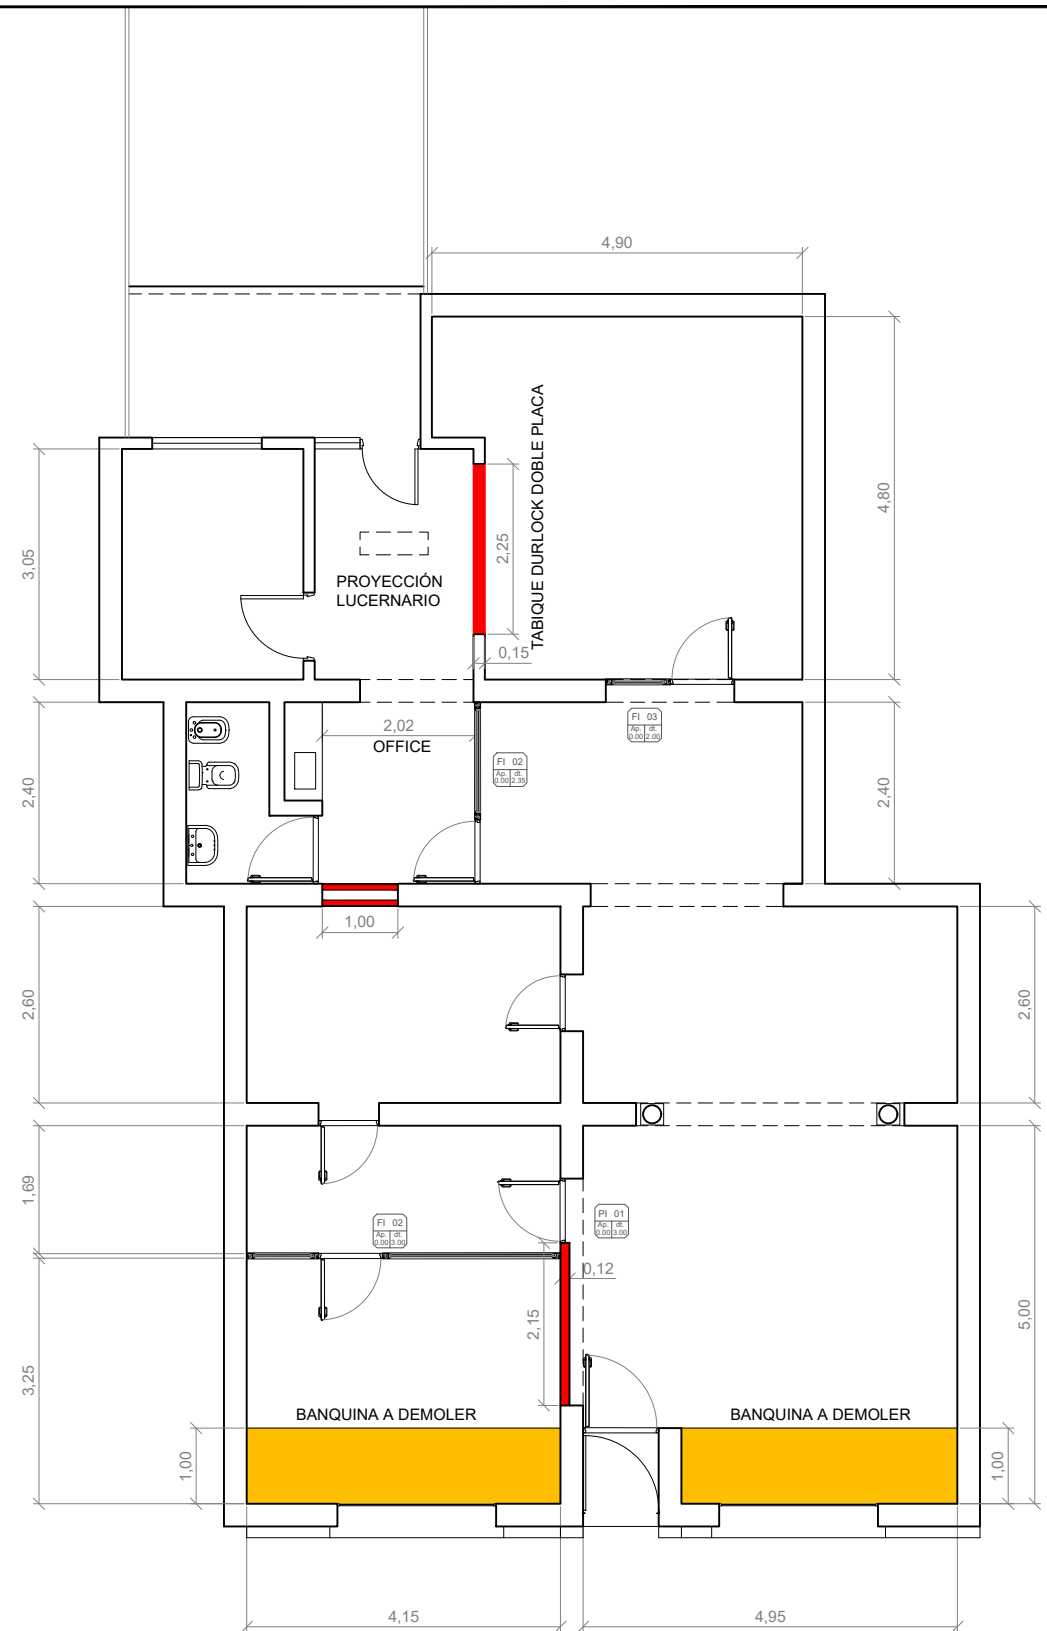

NOTA: Todas las medidas se verificarán en obra.

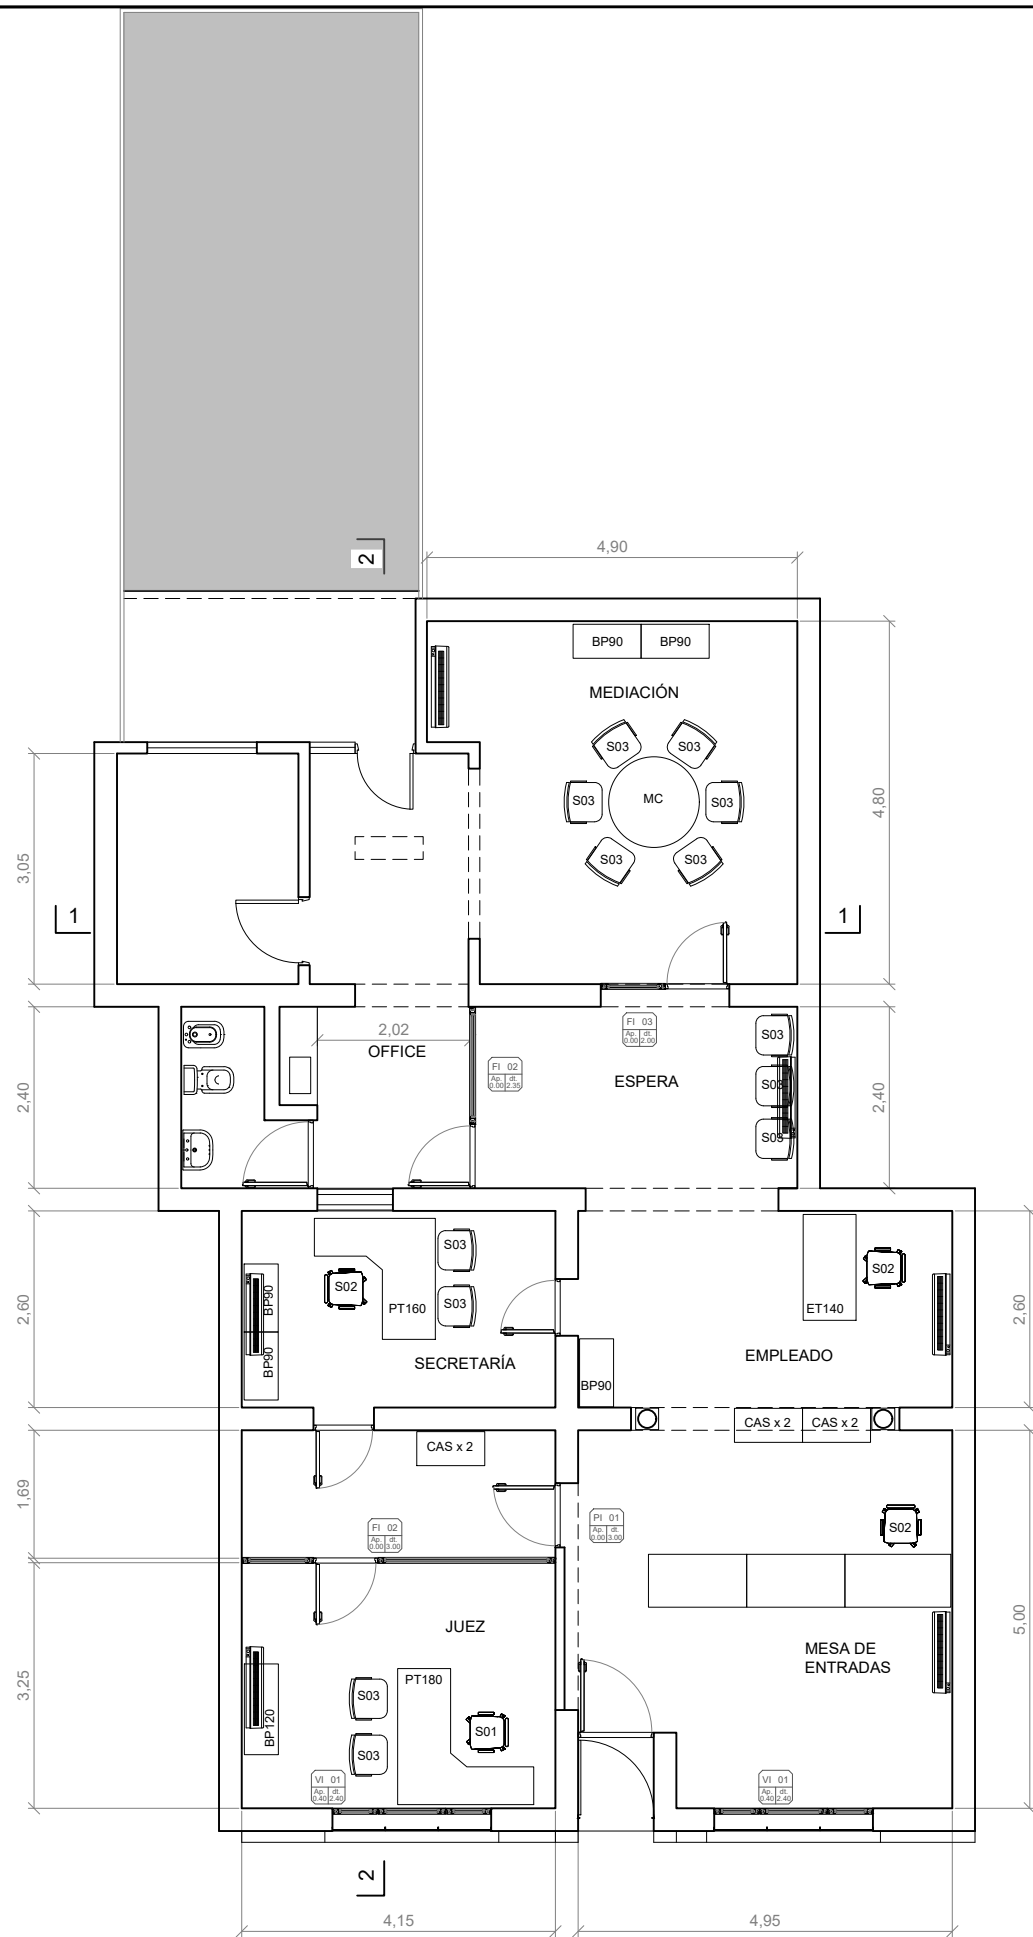

PLANO:

NUEVA DISTRIBUCIÓN - DEMOLICIONES

ESC. 1:100

A 02

PODER JUDICIAL DE LA PROVINCIA DE SANTA FE

Oficina de Arquitectura del Poder Judicial / Santa Fe

OBRA: NUEVO JUZGADO DE CIRCUITO SAN GENARO