


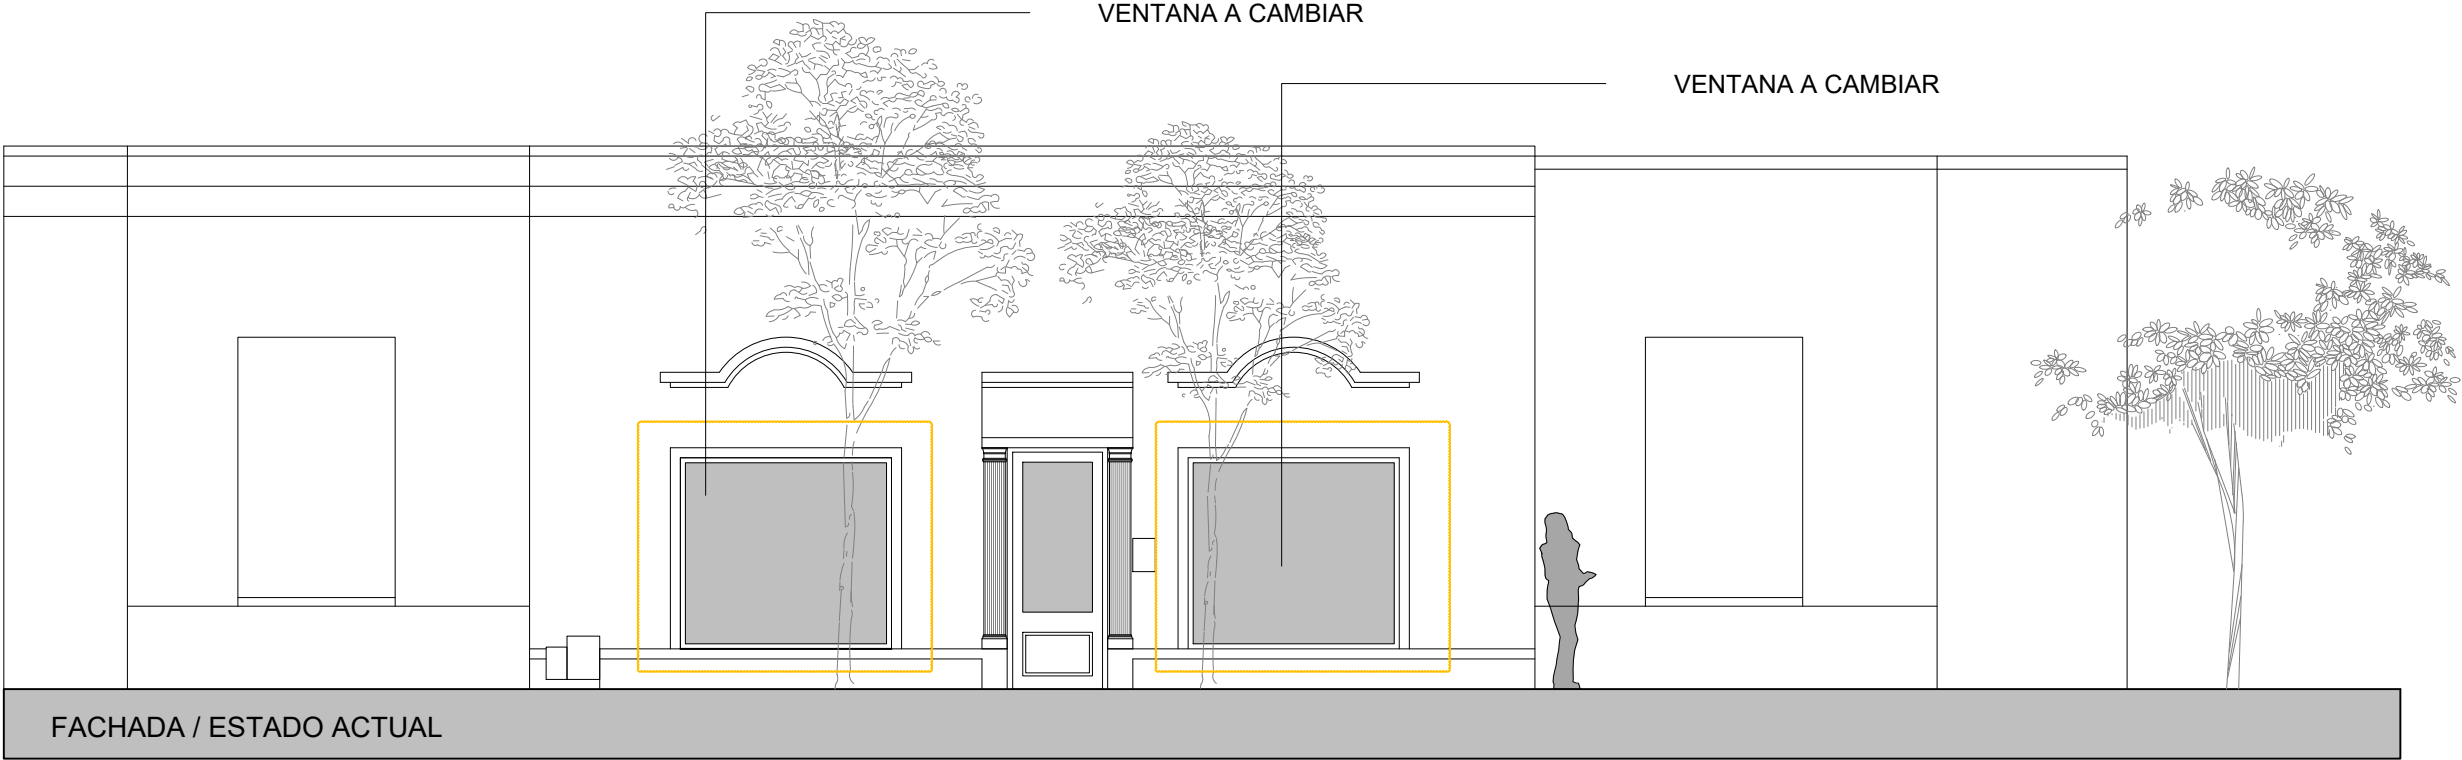

NOTA: Todas las medidas se verificarán en obra.

	PLANO:		ESC. 1:100
		FACHADA	A 03
	PODER JUDICIAL DE LA PROVINCIA DE SANTA FE		
Oficina de Arquitectura del Poder Judicial / Santa Fe			
OBRA:NUEVO JUZGADO DE CIRCUITO SAN GENARO			