


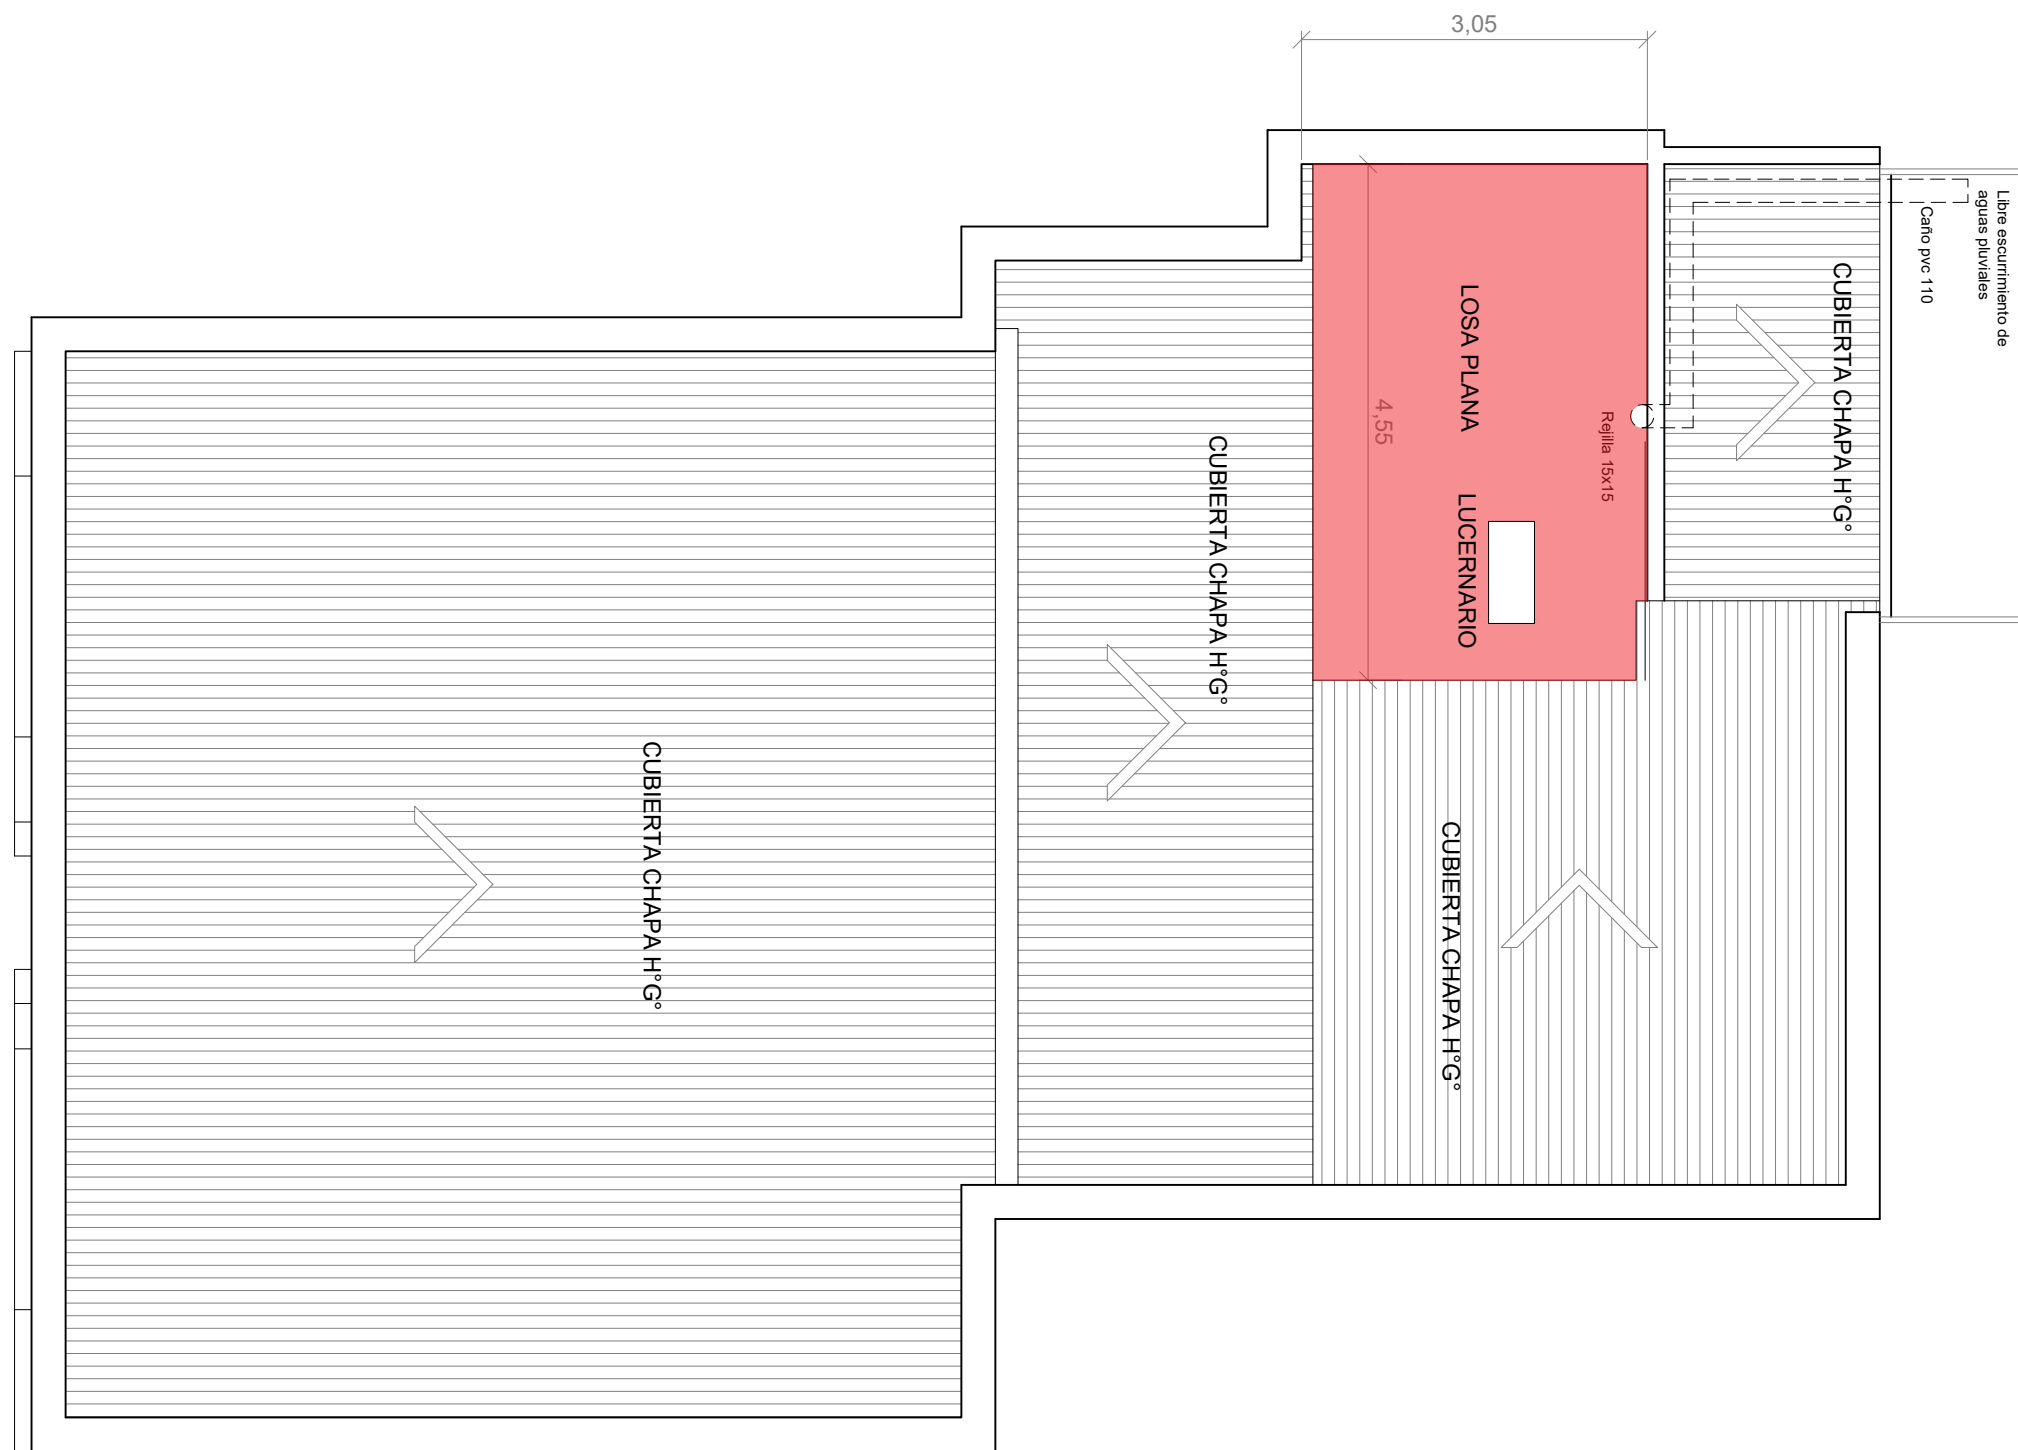

NOTA: Todas las medidas se verificarán en obra.

	PLANO:	CUBIERTA - LOSA A IMPERMEABILIZAR	ESC. 1:100
			A 04
	PODER JUDICIAL DE LA PROVINCIA DE SANTA FE		
Oficina de Arquitectura del Poder Judicial / Santa Fe			
OBRA: NUEVO JUZGADO DE CIRCUITO SAN GENARO			