


LA CONSTRUCCIÓN DEL TABLERO DEBERÁ SER PROTOCOLIZADA, DE ACUERDO A LO REQUERIDO EN EL PETG_IE

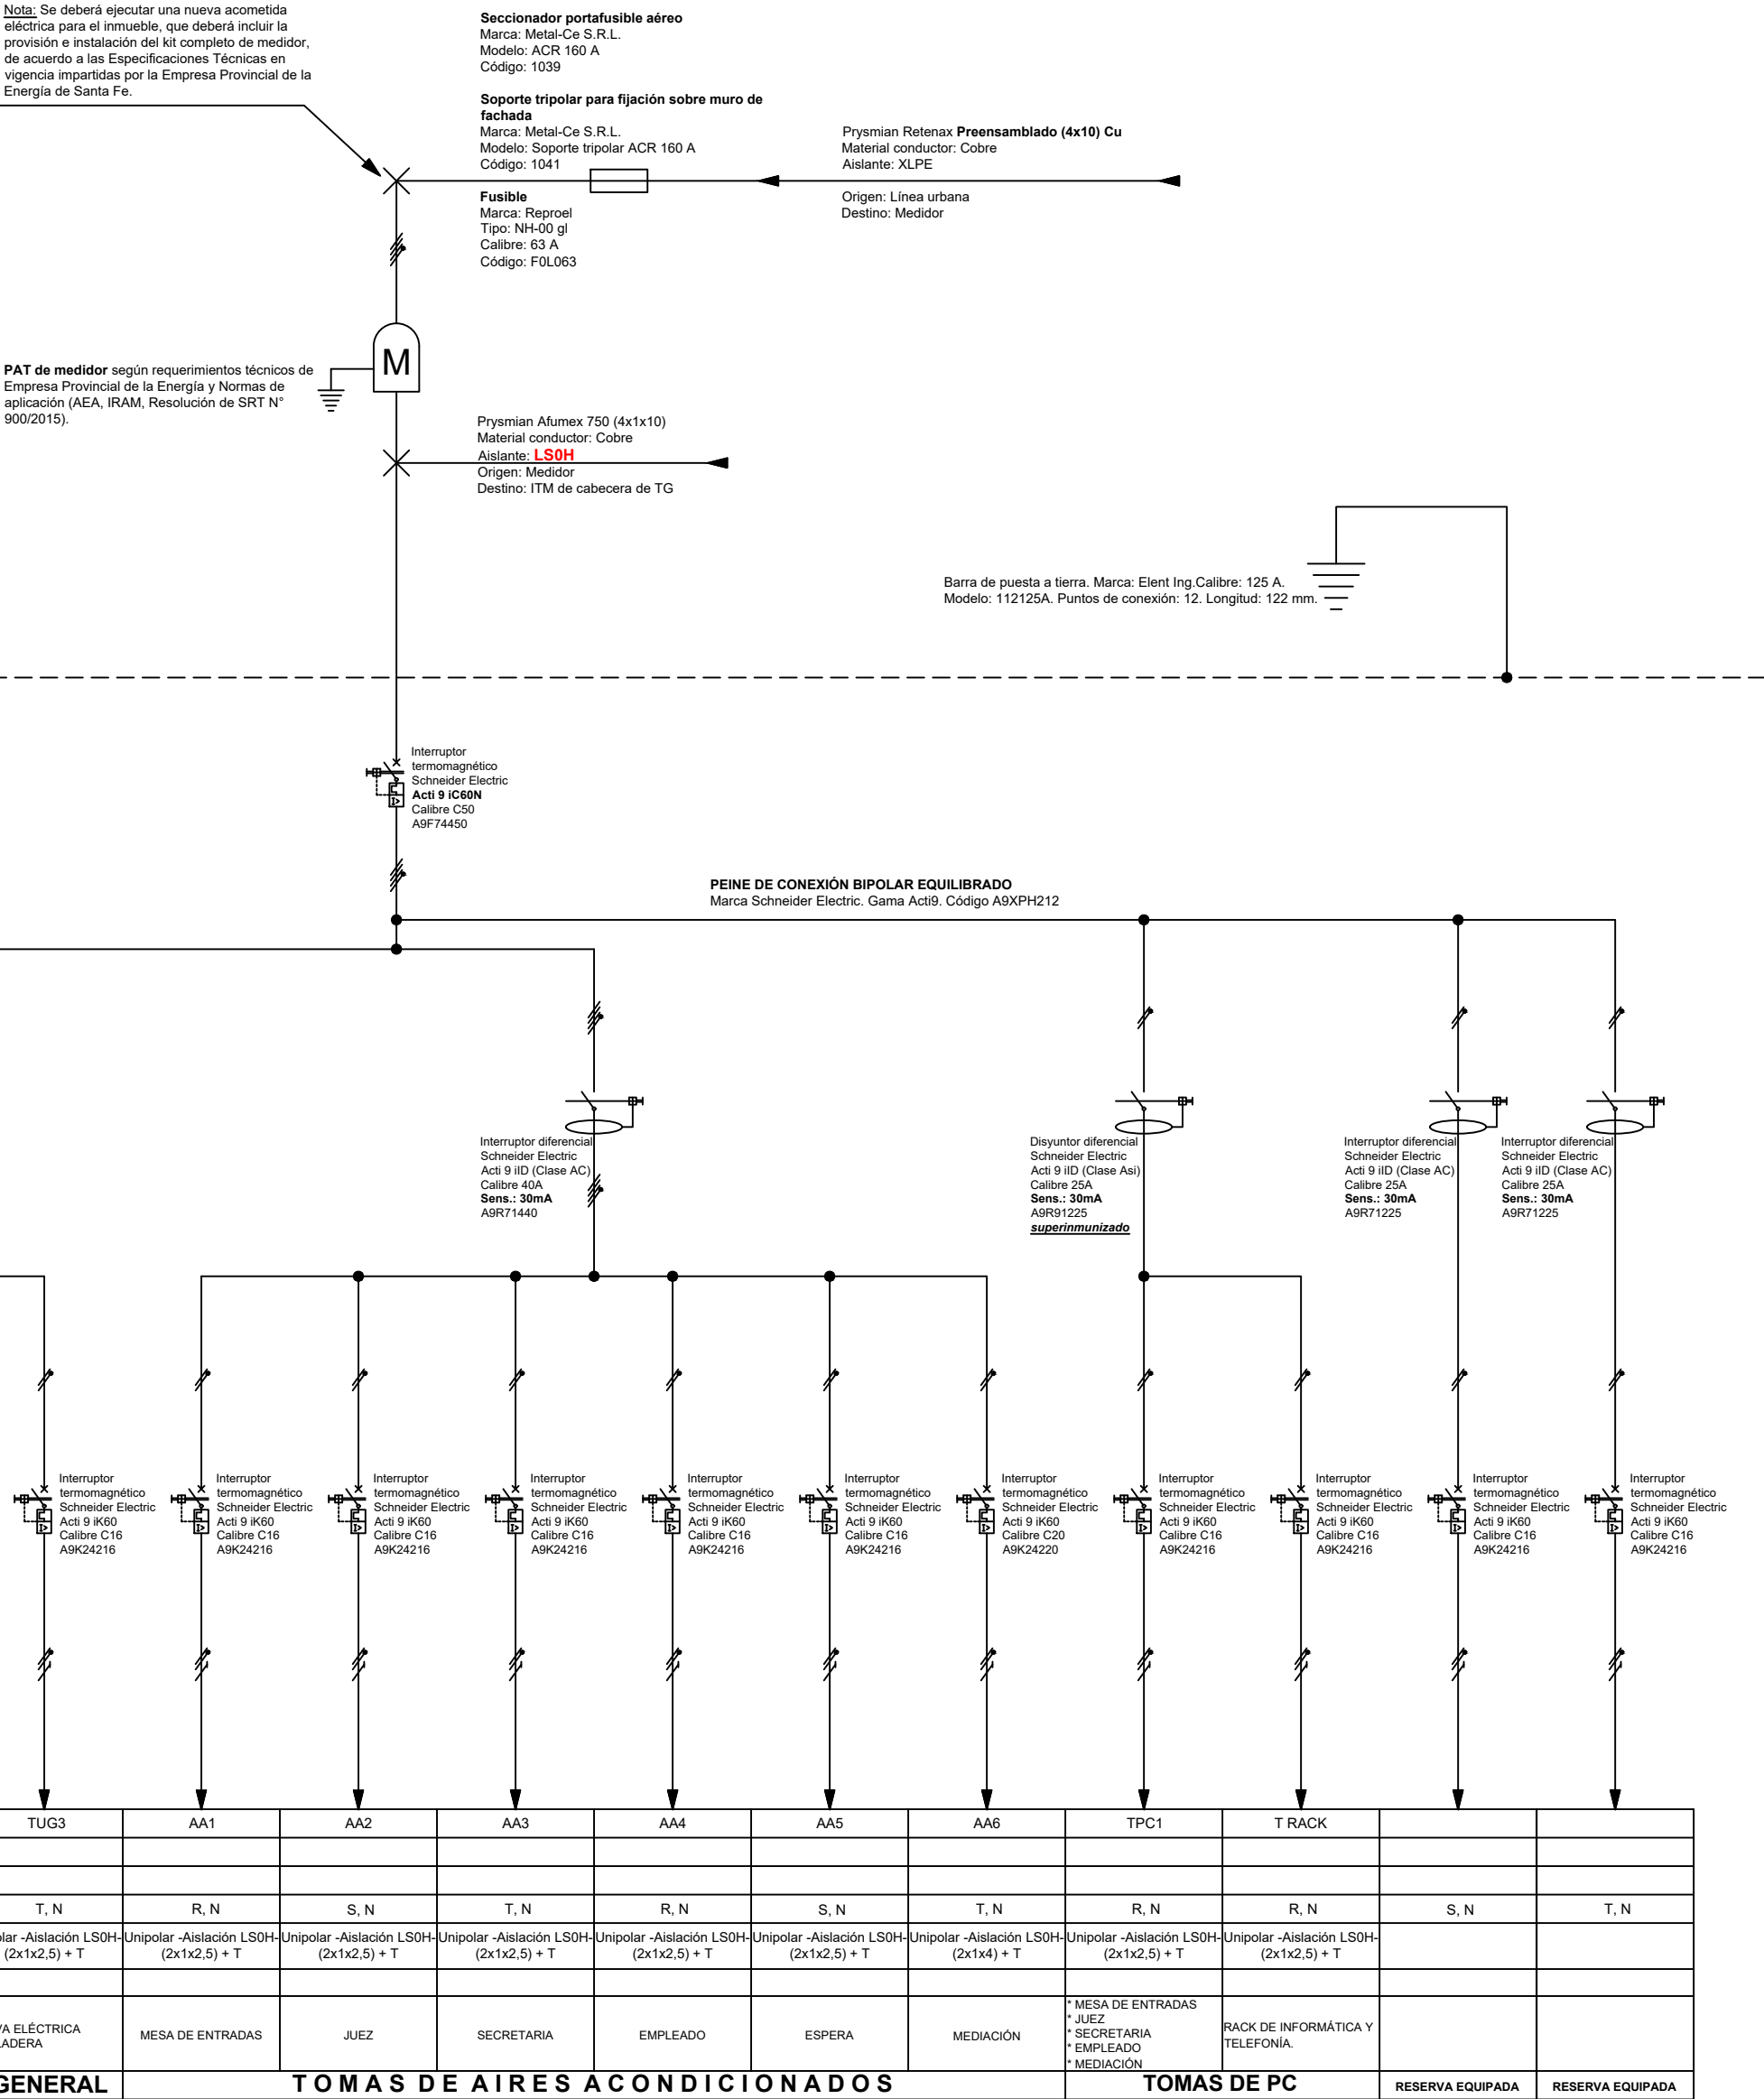

Nota:
* Tablero eléctrico Genrod Serie 9000.
* Código 09 961.
* Dimensiones del tablero eléctrico 600 (alto) x 600 (ancho) x 150 (prof.).

Aclaración:
La documentación técnica que consta en la presente planimetría debe interpretarse que es a título ilustrativo (encontrándose la misma a nivel de ante-proyecto), y en ningún caso dará derecho a la Contratista a reclamos si fueran incompletos o erróneos, debiendo la misma realizar sus propias estimaciones y cálculos de toda la instalación para formular su oferta.

NO APTO PARA CONSTRUCCIÓN