


INSTALACIÓN ELÉCTRICA

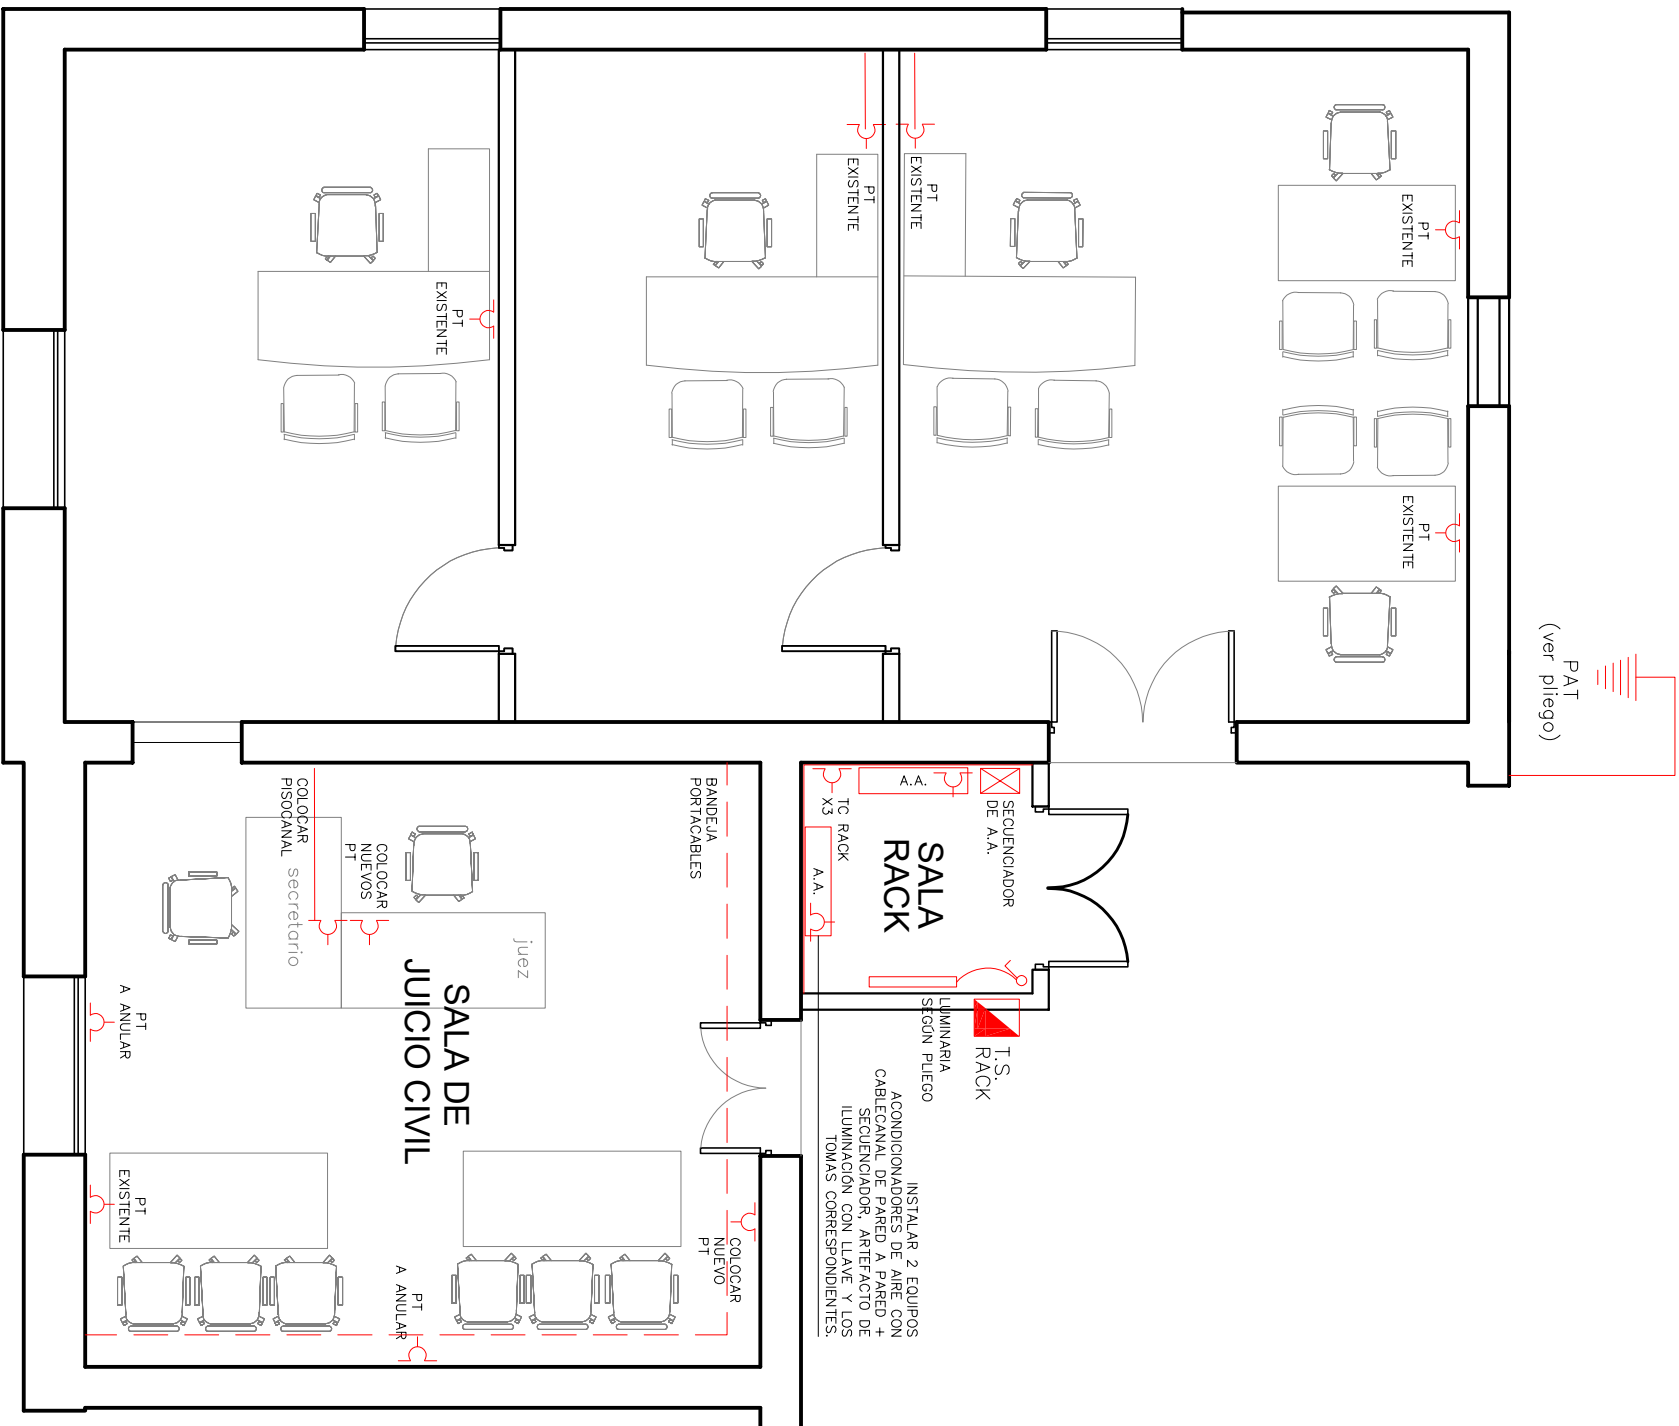


REFERENCIAS

	TOMACORRIENTE	
	INTERRUPTOR DE DEFECTO	
	AA	Un tomacorriente simple para aire acondicionado. Calibre 20A. Módulo simple color negro (según pliego). * Montaje de tomacorrientes: En portabastidor sobre cable canal 100x50.
	PT	Puesto de Trabajo integrado por: * Un tomacorriente doble de uso común. Calibre 10A. Módulo doble color blanco (según pliego). * Un tomacorriente doble de computación. Calibre 10A. Módulo doble color rojo (según pliego). * Un portabastidor vacio para puesto de red y telefonía (según pliego). * Montaje de tomacorrientes: En portabastidor sobre cable canal 100x50.
	TABLERO SECCIONAL	

NOTA: Todas las medidas se verificarán en obra.

PLANO:		ESC. S/E
INSTALACIÓN ELÉCTRICA		Nº: 002
PODER JUDICIAL DE LA PROVINCIA DE SANTA FE		

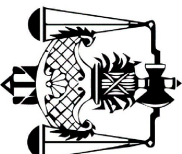

Oficina de Arquitectura del Poder Judicial / Santa Fe

OBRA: REFORMA EDILICIA EN JUZGADO DE ESPERANZA