



DETALLE TABIQUES CERRAMIENTO SALA RACK

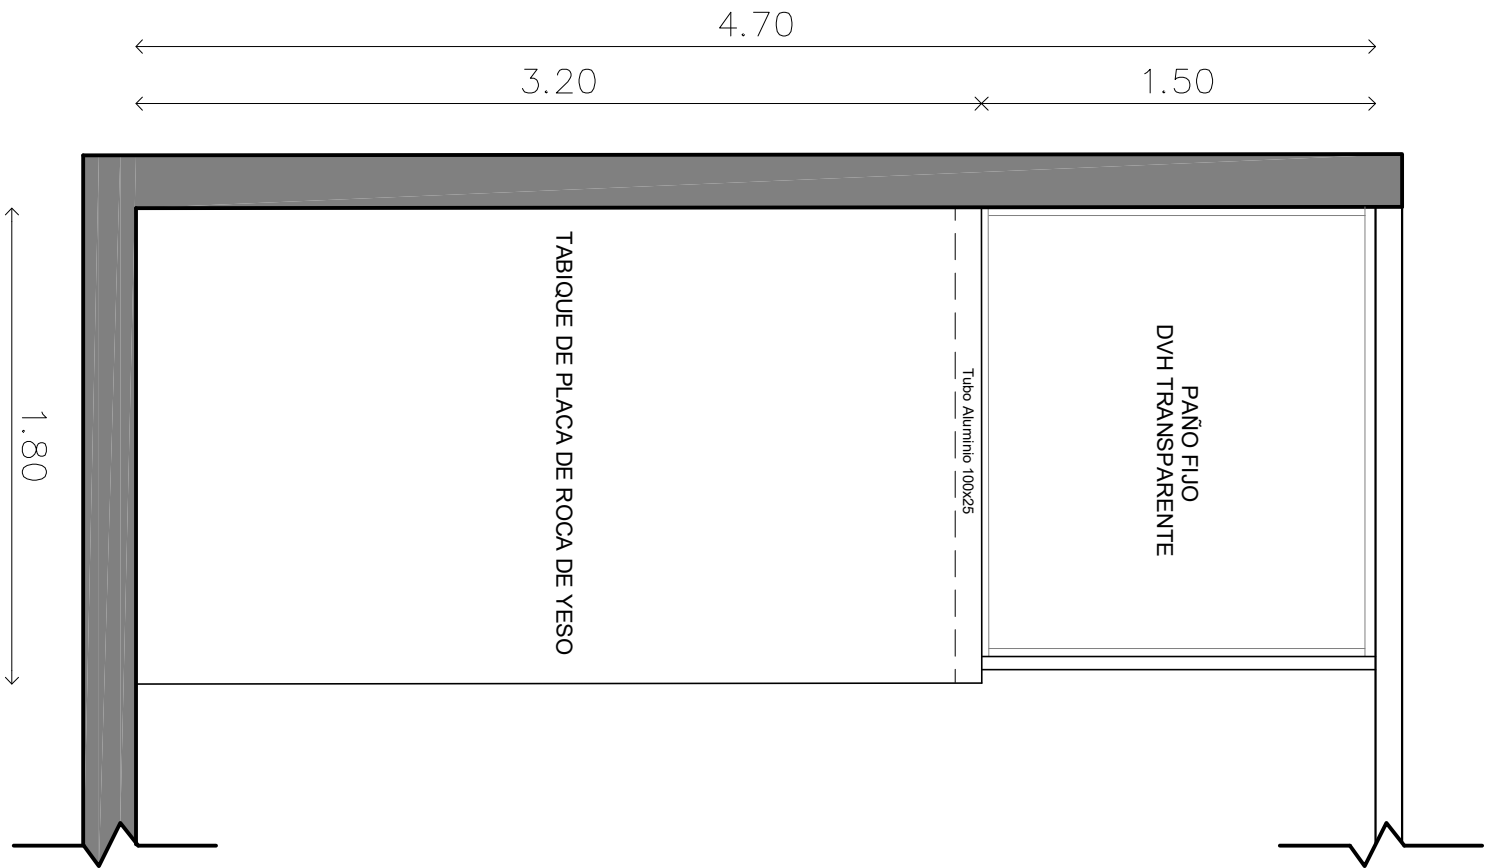

TIPO	T1	TABIQUE PLACA ROCA DE YESO TIPO DURLOCK. PLACA SIMPLE DE 15mm DE CADA LADO CON AISLACIÓN DE LANA DE VIDRIO DOBLE 50mm c/u. EN LA PARTE SUPERIOR CONTARÁ CON UN PAÑO FIJO DVH TRANSPARENTE (VIDRIO LAMINADO 3+3 – CÁMARA DE AIRE – VIDRIO LAMINADO 3+3) CON MARCO DE ALUMINIO ANODIZADO NATURAL, PERFILERÍA TIPO ALUAR, LÍNEA MODENA.
UBICACION	HALL	
CANTIDAD	1	
DETALLE	S/E	

NOTA: VERIFICAR MEDIDAS EN OBRA

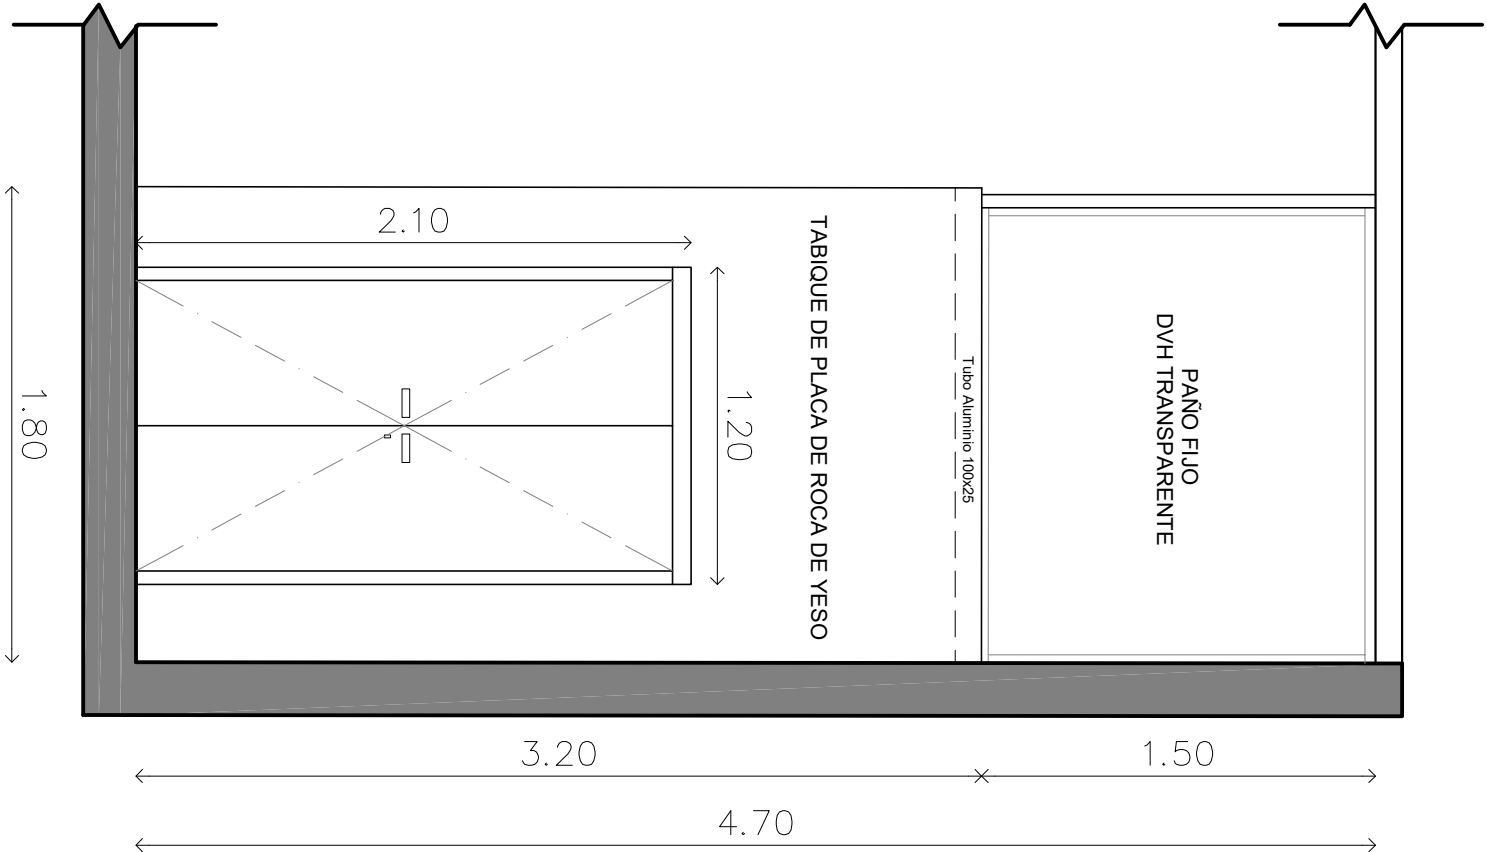

TIPO	T2
UBICACION	HALL
CANTIDAD	1
DETALLE	S/E

NOTA: VERIFICAR MEDIDAS EN OBRA

TABIQUE PLACA ROCA DE YESO TIPO DURLOCK. PLACA SIMPLE DE 15mm DE CADA LADO CON AISLACIÓN DE LANA DE VIDRIO DOBLE 50mm c/u. EN LA PARTE SUPERIOR CONTARÁ CON UN PAÑO FIJO DVH TRANSPARENTE (VIDRIO LAMINADO 3+3 – CÁMARA DE AIRE – VIDRIO LAMINADO 3+3) CON MARCO DE ALUMINIO ANODIZADO NATURAL, PERFILERÍA TIPO ALUAR, LÍNEA MODENA,CONTARÁ CON PUERTA DE ABRIR DE DOS HOJAS DE ALUMINIO ANODIZADO NATURAL CIEGA LÍNEA MODENA. CONTARÁ CON BURLETE DE HERMETICIDAD, CERRADURA DE TAMBOR TIPO KALLAY, MANIJA DOBLE BALANCÍN Y 3 BISAGRAS CON PERNO DE ACERO INOXIDABLE.

PLANO:		ESC. S/E
TABIQUE SALA DE RACK		Nº: 003
PODER JUDICIAL DE LA PROVINCIA DE SANTA FE		
Oficina de Arquitectura del Poder Judicial / Santa Fe		
OBRA: REFORMA EDILICIA EN JUZGADO DE ESPERANZA		