


DETALLE TABIQUE DIVISORIO SECRETARÍA

TIPO T3
UBICACION SECRETARIO JUZGADO DE CIRCUITO
CANTIDAD 1
DETALLE ESCALA 1:25

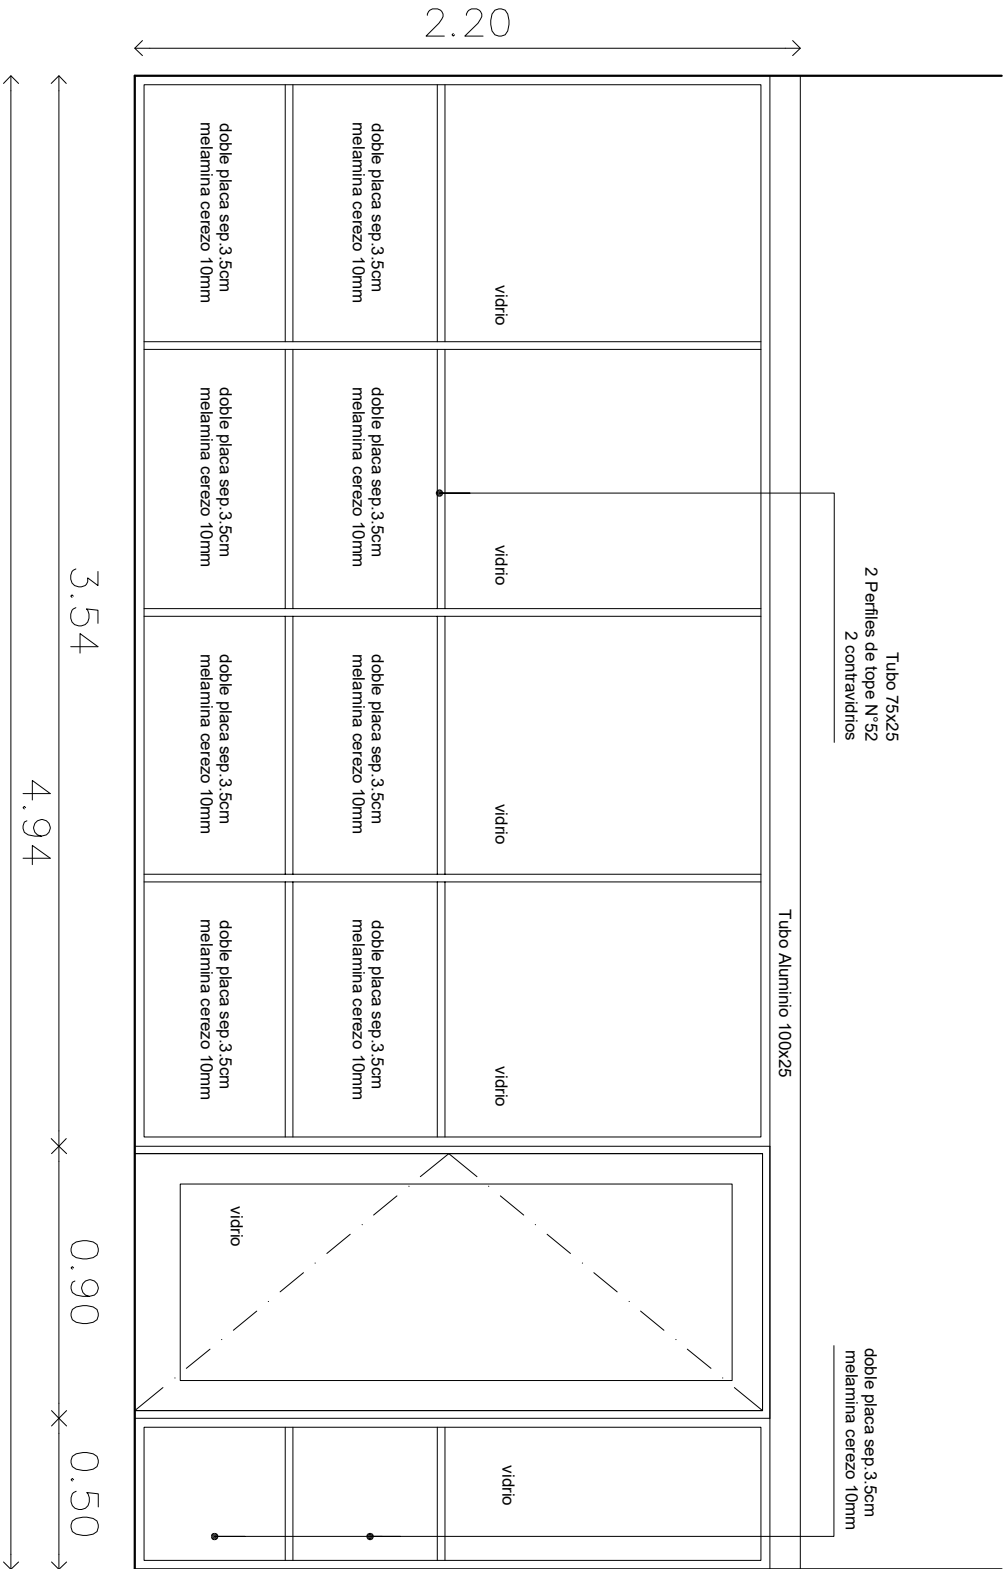

TABIQUE DE ALUMINIO ANODIZADO NATURAL
PERFLERIA TIPO ALUAR. LINEA MODENA. CONTARÁ
CON UNA PUERTA DE UNA HOJA DE ABRIR DE
VIDRIO LAMINADO 3+3 CON FOIL AUTOADHESIVO
TIPO ESMERILADO, CON MANIUA DOBLE
BALANCIN BRONCE PLATIL Y CERRADURA
DE SEGURIDAD TIPO ACYTRA O SIMILAR.
A SU VEZ, TENDRÁ PAÑOS FIJOS
SUPERIORES VIDRIADOS DE 4mm CON
FOIL AUTOADHESIVO TIPO ESMERILADO Y
EN LA PARTE INFERIOR DOBLE PLACA
CON SEPARACIÓN DE 3,5cm DE
MELAMINA CEREZO 10mm (SU
CONFECCIÓN DEBERÁ SER SIMILAR AL
EXISTENTE)

NOTA: VERIFICAR MEDIDAS EN OBRA

NOTA: Todas las medidas se verificarán en obra.

PLANO:		ESC. S/E
TABIQUE DIVISORIO SECRETARÍA		Nº: 004
PODER JUDICIAL DE LA PROVINCIA DE SANTA FE		
Oficina de Arquitectura del Poder Judicial / Santa Fe		
OBRA: REFORMA EDILICIA EN JUZGADO DE ESPERANZA		