


DIAGRAMAS UNIFILARES

- Nota:
- * Dimensiones del tablero eléctrico (mm): 300 (alto) x 300 (ancho) x 100 (prof.).
 - * Marca: Genrod Serie 9000.
 - * Montaje: Exterior.

Nota: En el interior del tablero deberá montarse una barra de equipotenciación de PAT. Marca Elent Ing. modelo 17125A. Puntos de conexión: 7.

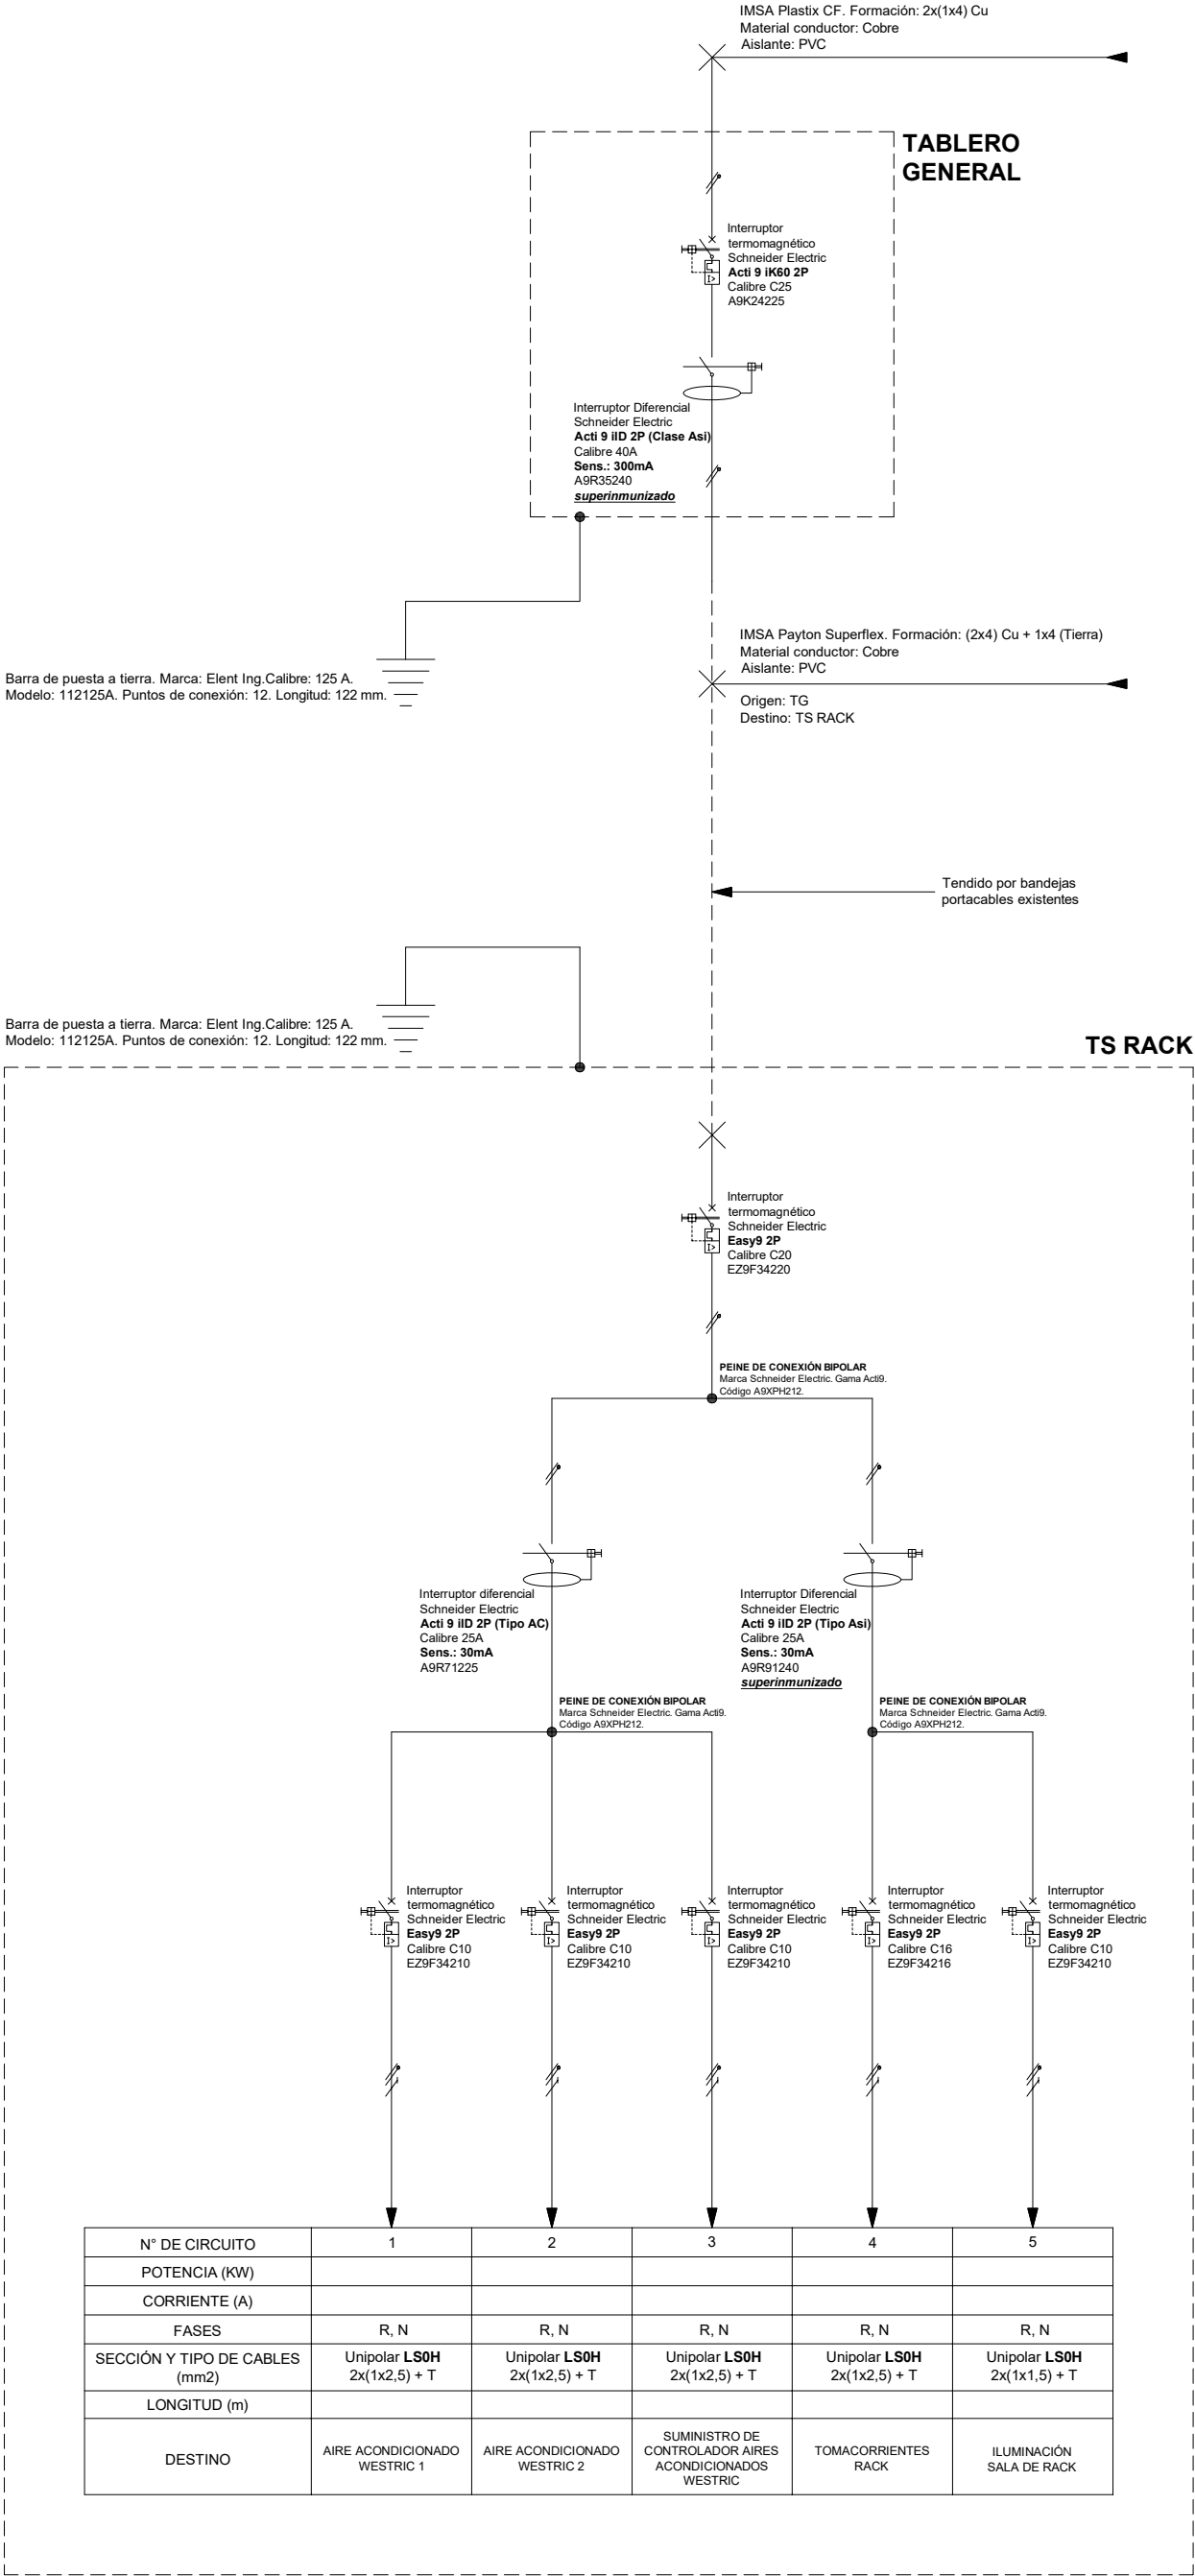

NO APTO PARA CONSTRUCCIÓN

Aclaración:
La documentación técnica que consta en la presente planimetría debe interpretarse que es a título ilustrativo (encontrándose la misma a nivel de ante-proyecto), y en ningún caso dará derecho a la Contratista a reclamos si fueran incompletos o erróneos, debiendo la misma realizar sus propias estimaciones y cálculos de toda la instalación para formular su oferta.

NOTA: Todas las medidas se verificarán en obra.

PLANO:

DIAGRAMAS UNIFILARES

ESC. S/E

Nº: 006

PODER JUDICIAL DE LA PROVINCIA DE SANTA FE

Oficina de Arquitectura del Poder Judicial / Santa Fe

OBRA: REFORMA EDILICIA EN JUZGADO DE ESPERANZA