



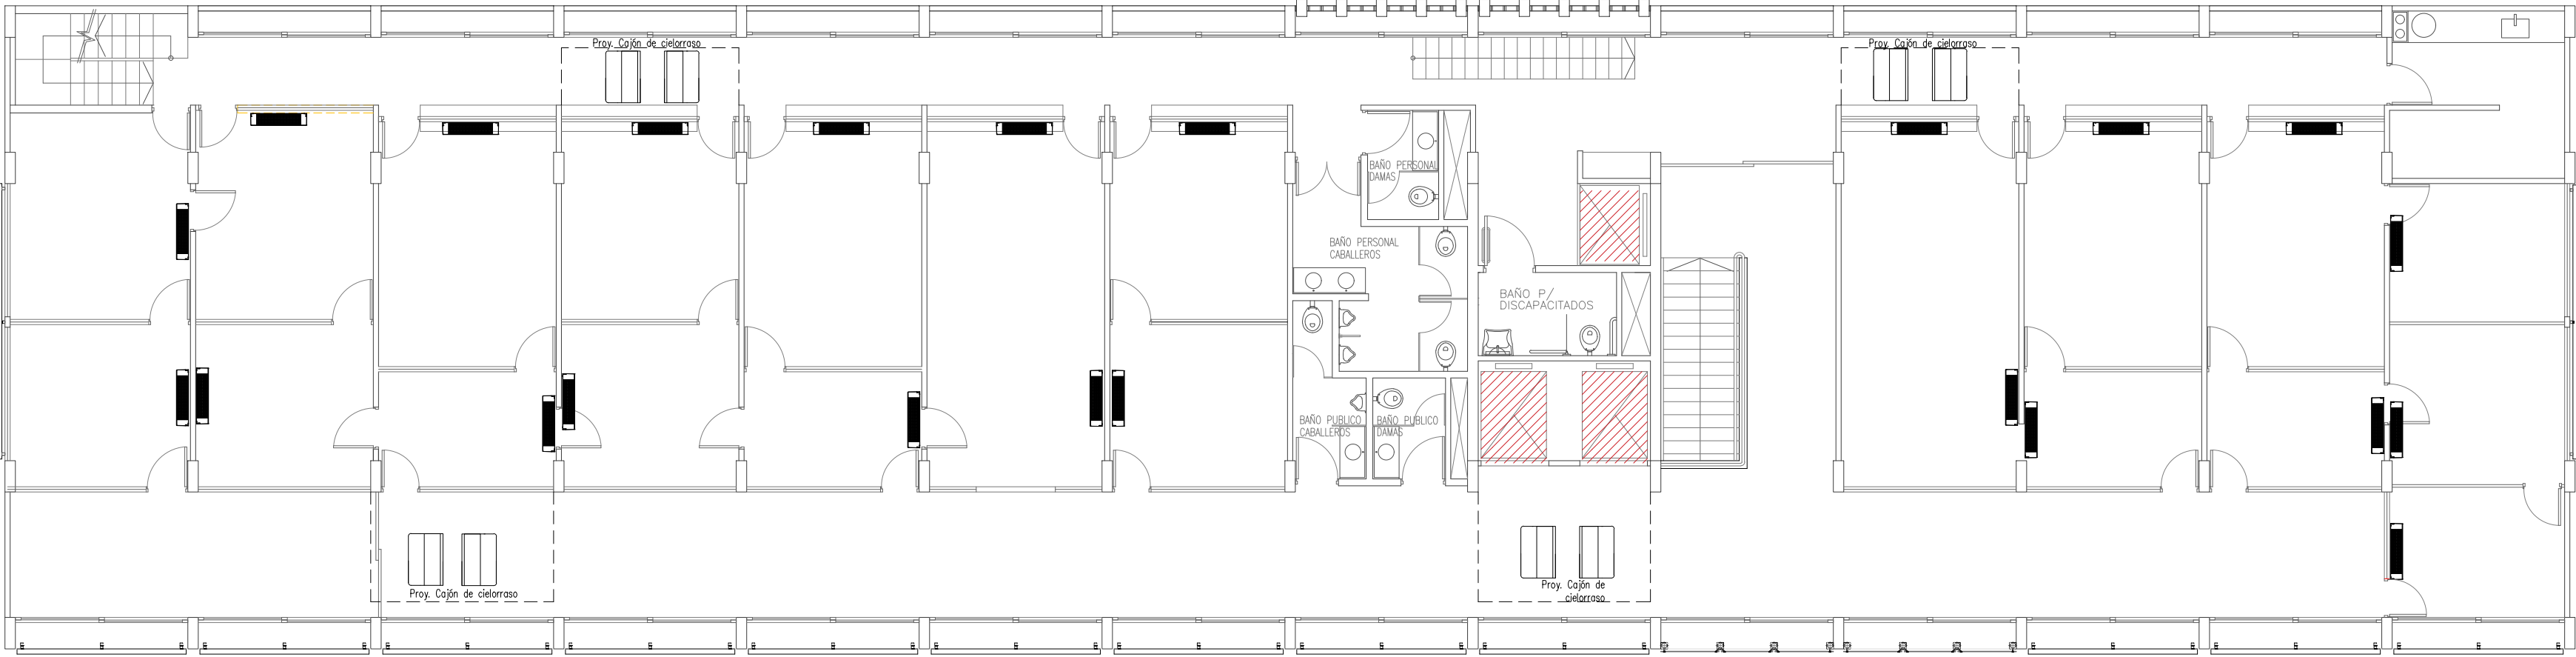

TERCER PISO

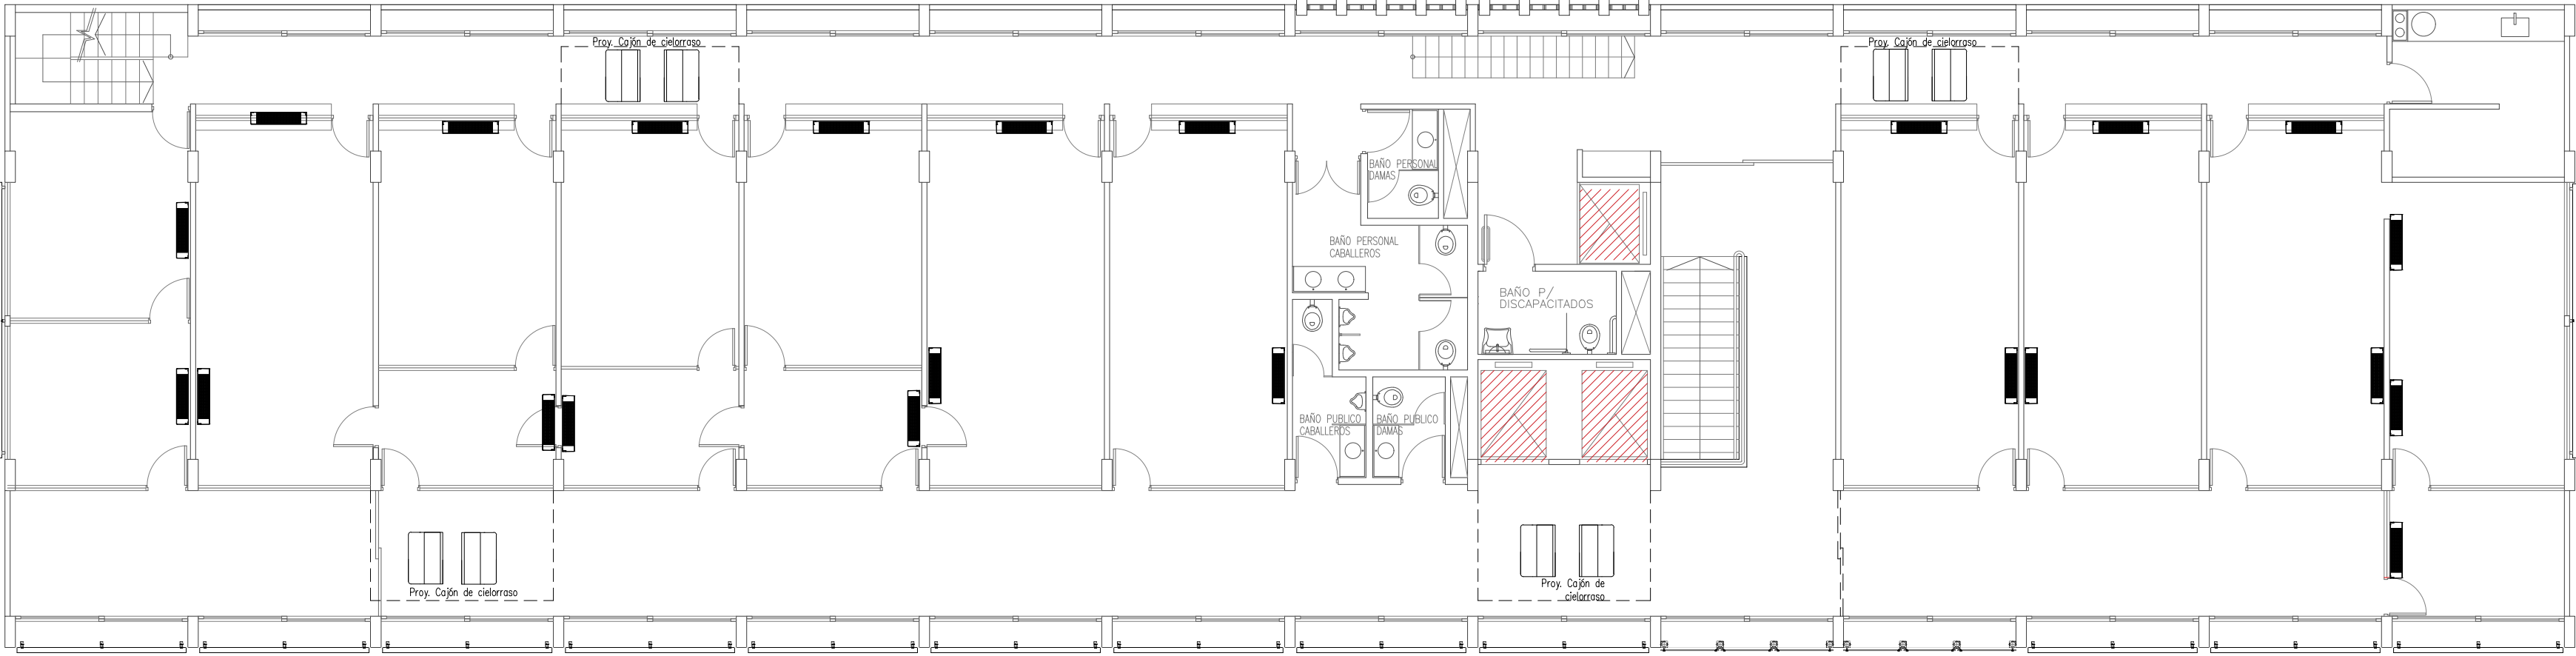

CUARTO PISO



PODER JUDICIAL
DE LA PROVINCIA
DE SANTA FE

OFICINA DE ARQUITECTURA
DEL PODER JUDICIAL
DE SANTA FE

OBRA:
Tribunales de Rafaela

UBICACIÓN:

Provincia

Departamento

Municipio

N

PLANO:
MANTENIMIENTO ASCENSORES

ESCALA:

NOTA:

PLANO N°:

A-3