


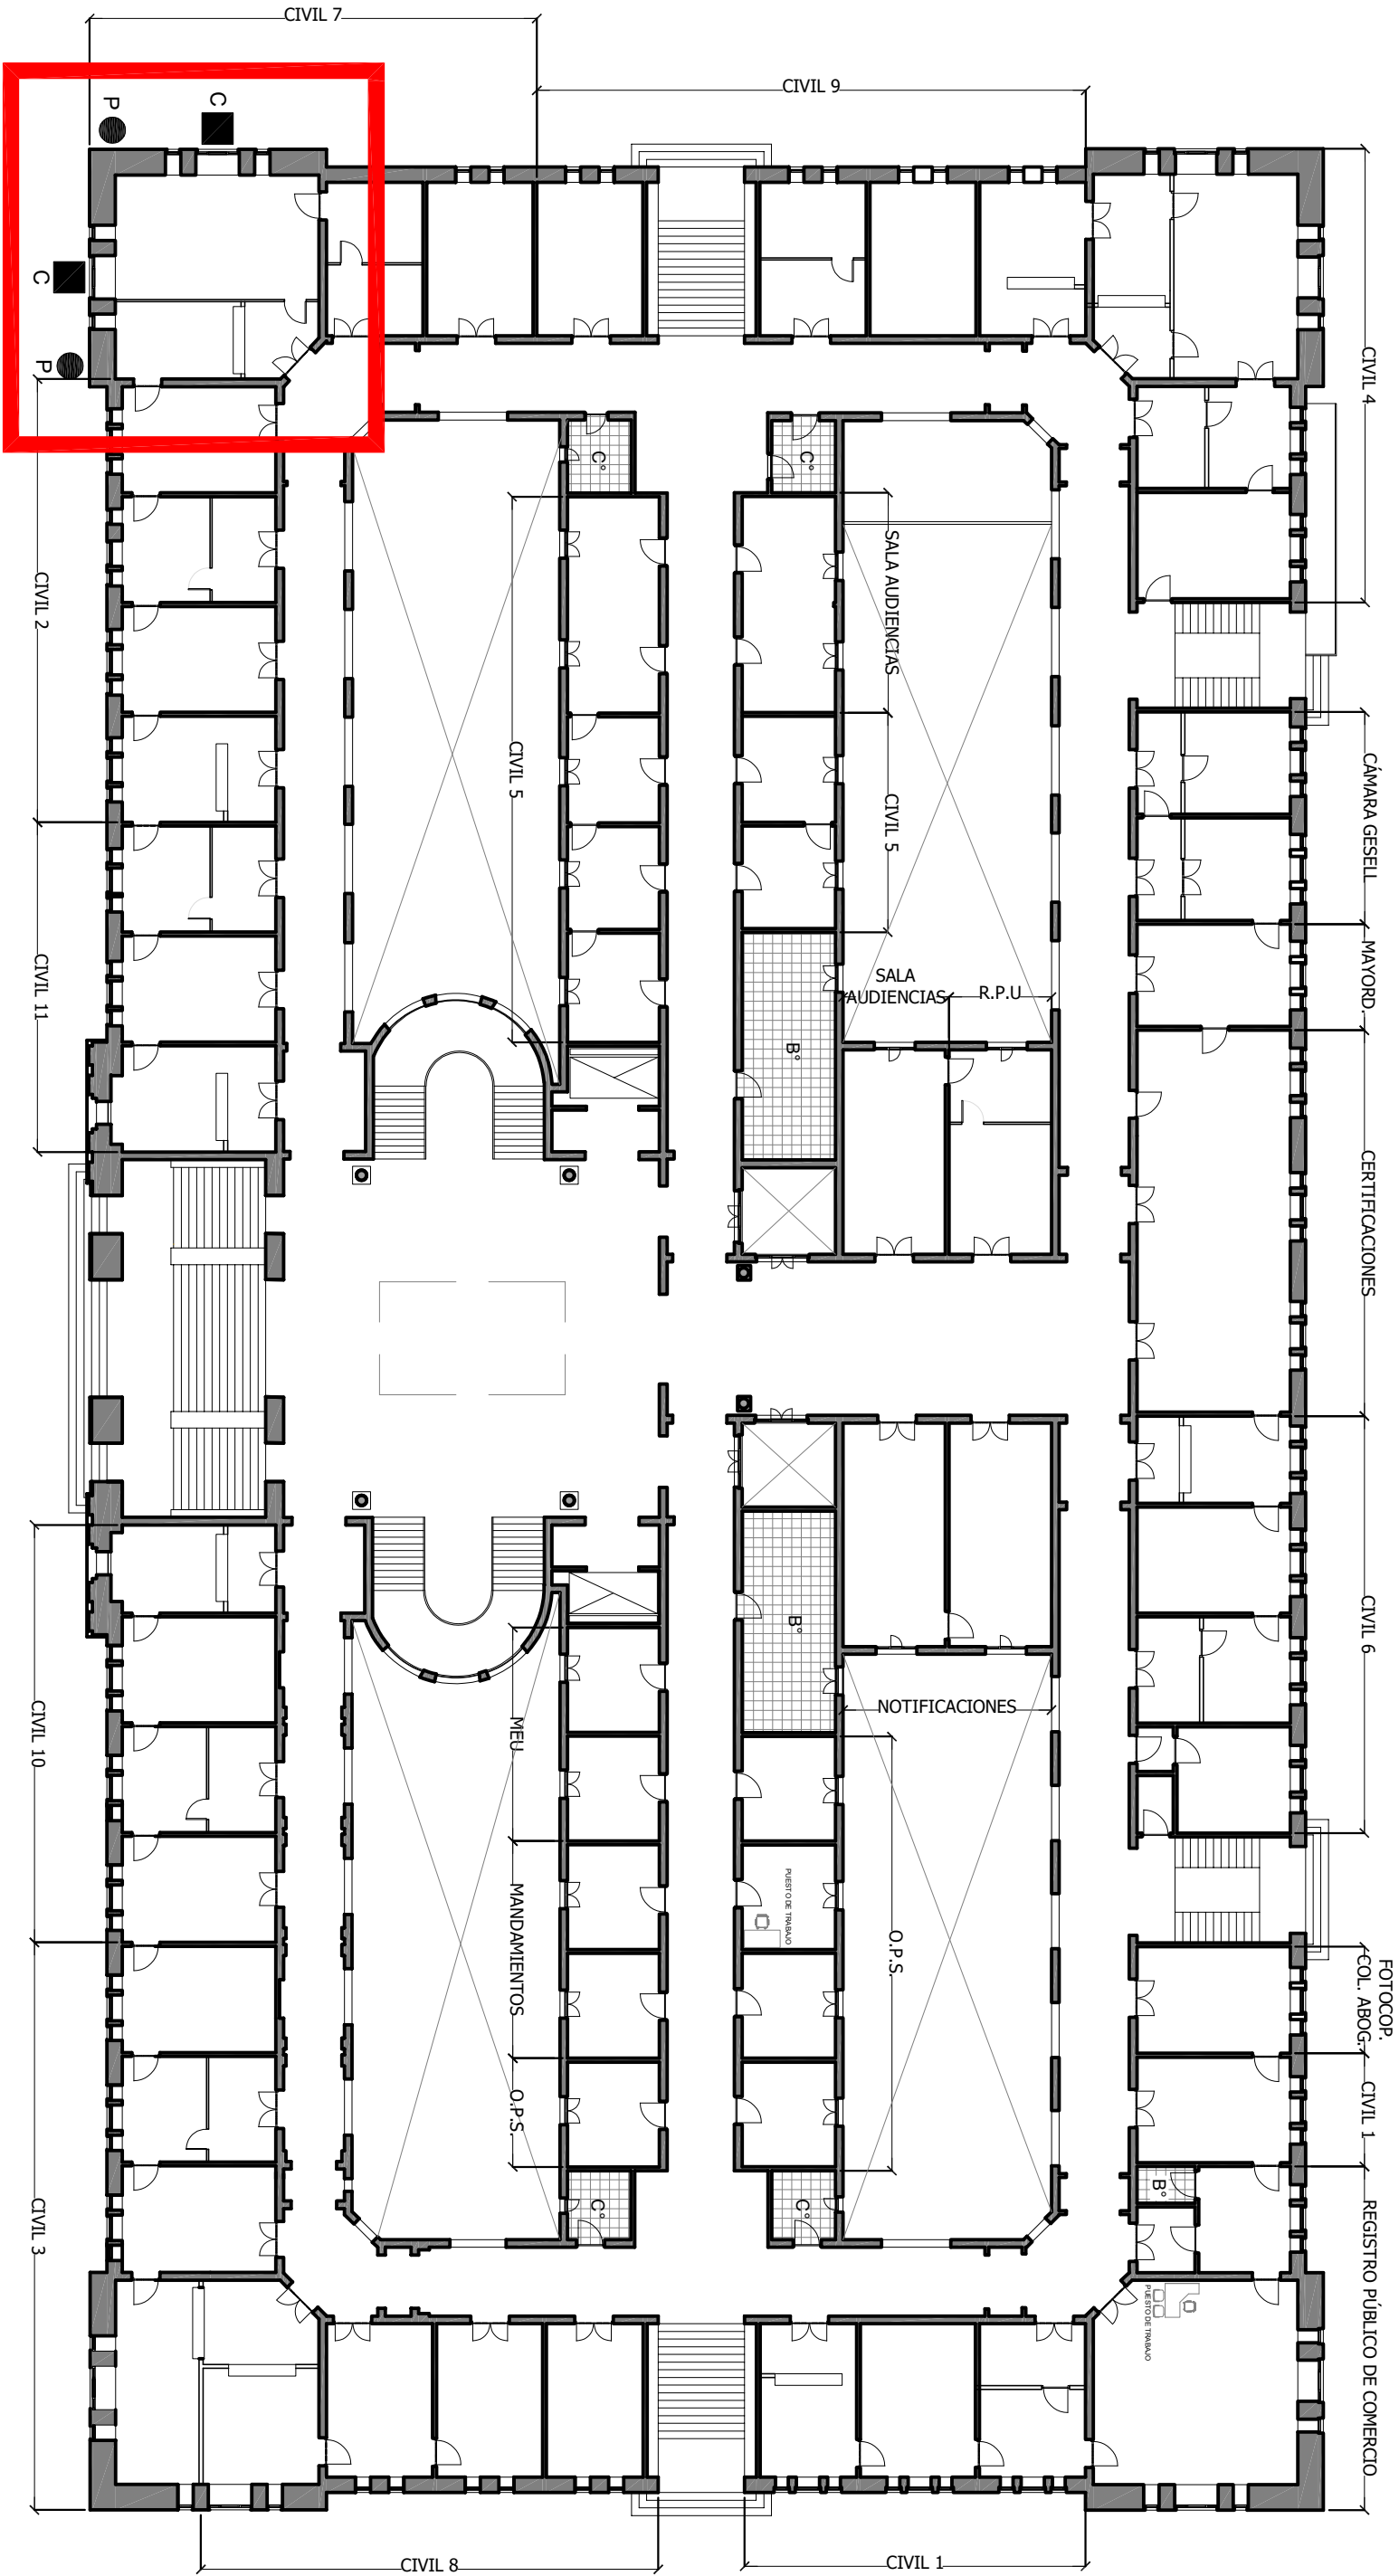

PLANTA BAJA



● PERFORACIÓN

■ CALICATA

PLANO DE: PLANTA BAJA		ESCALA: S/E
PODER JUDICIAL DE LA PROVINCIA DE SANTA FE		
Oficina de Arquitectura del Poder Judicial / Santa Fe		
OBRA: ESTUDIO DE SUELOS DEL PALACIO DE JUSTICIA DE SANTA FE		01