


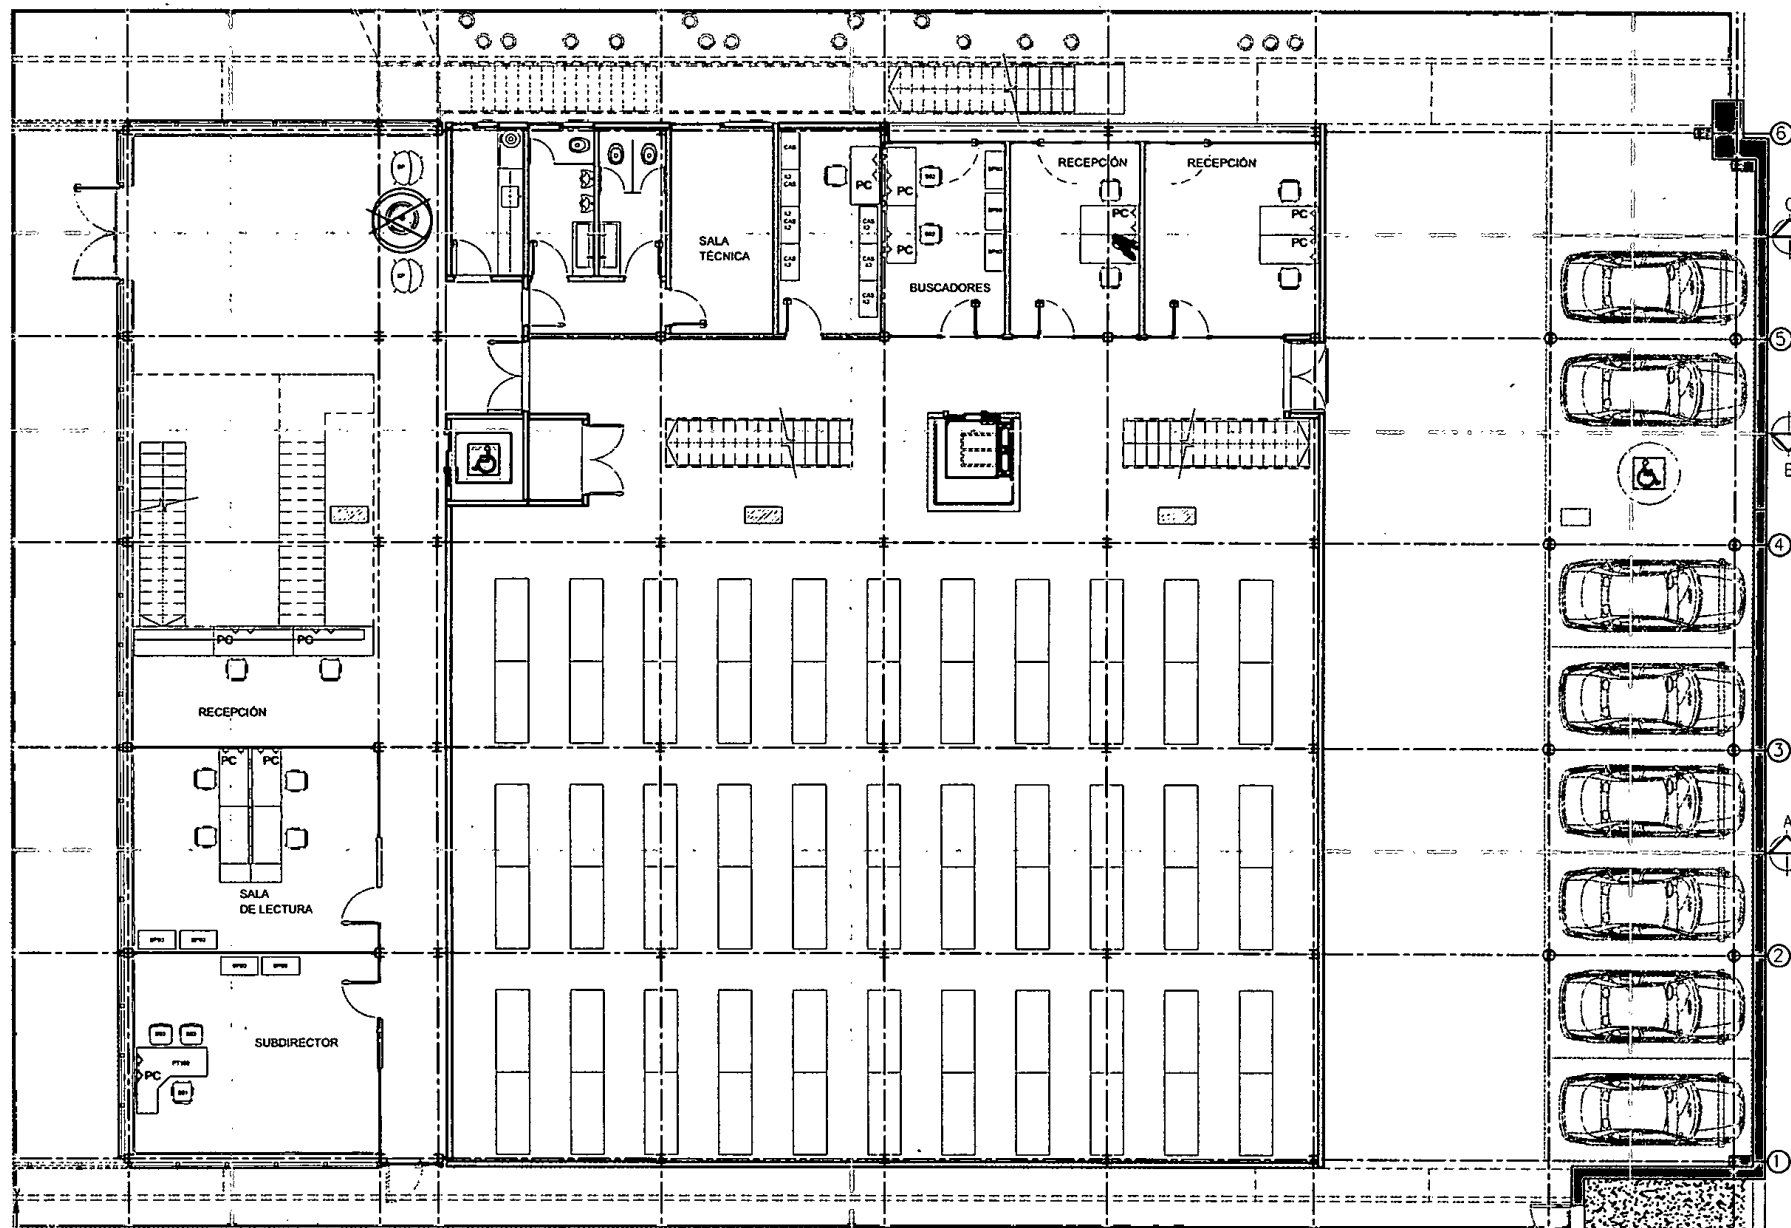

- 11 bocas dobles.
- 3 bocas simples.

	PLANO DE: PLANTA BAJA ARCHIVO GENERAL	ESCALA: S/E
	PODER JUDICIAL DE LA PROVINCIA DE SANTA FE	
	Oficina de Arquitectura del Poder Judicial / Santa Fe	A01
OBRA: MOBILIARIO PARA ARCHIVO GENERAL		