


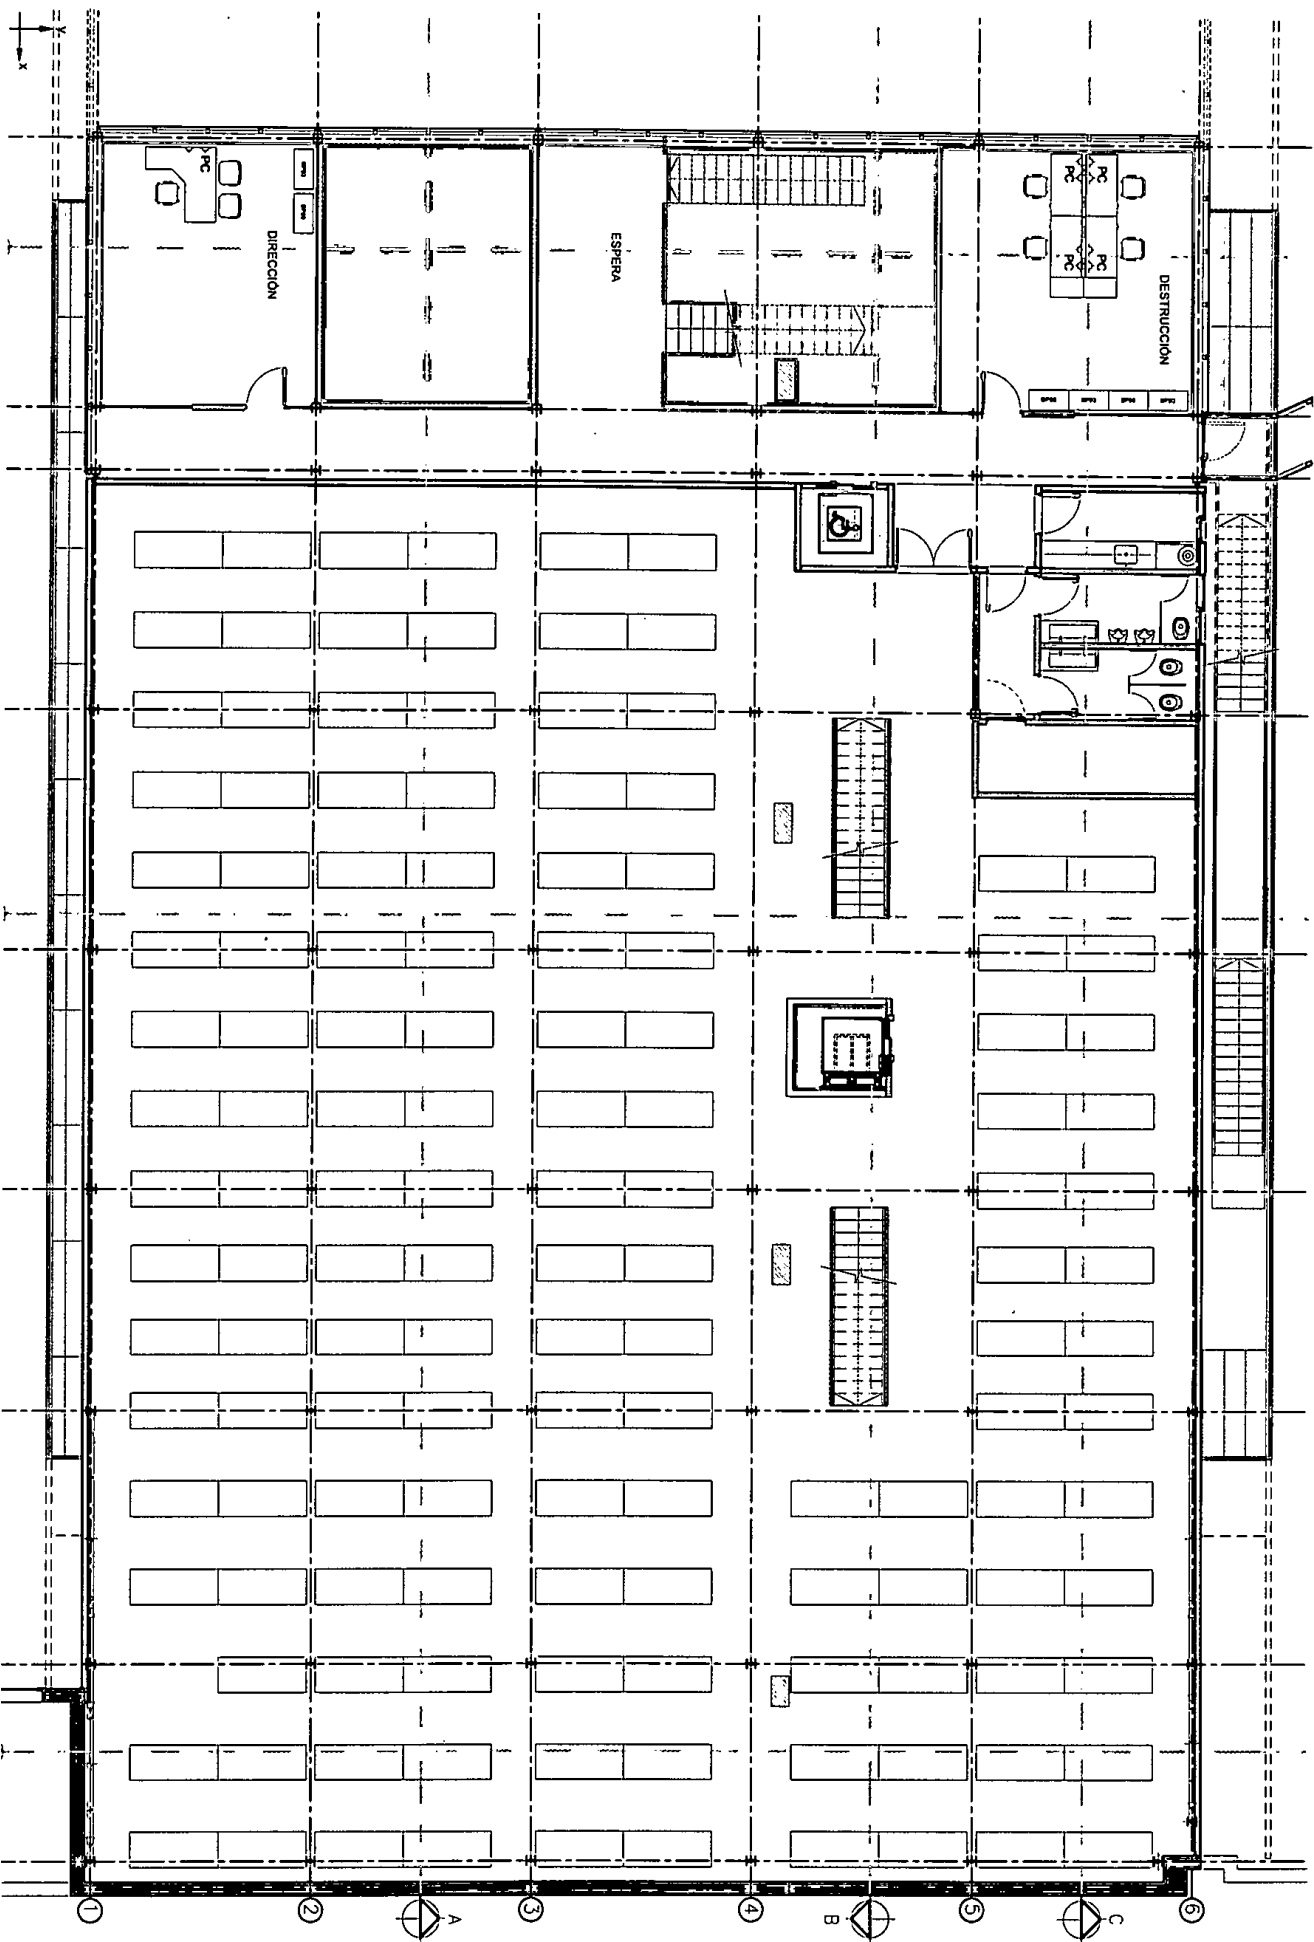

- 5 bocas dobles
- 1 " simple



PLANO DE:
PRIMER PISO ARCHIVO GENERAL

ESCALA: S/E

PODER JUDICIAL DE LA PROVINCIA DE SANTA FE
Oficina de Arquitectura del Poder Judicial / Santa Fe A02