


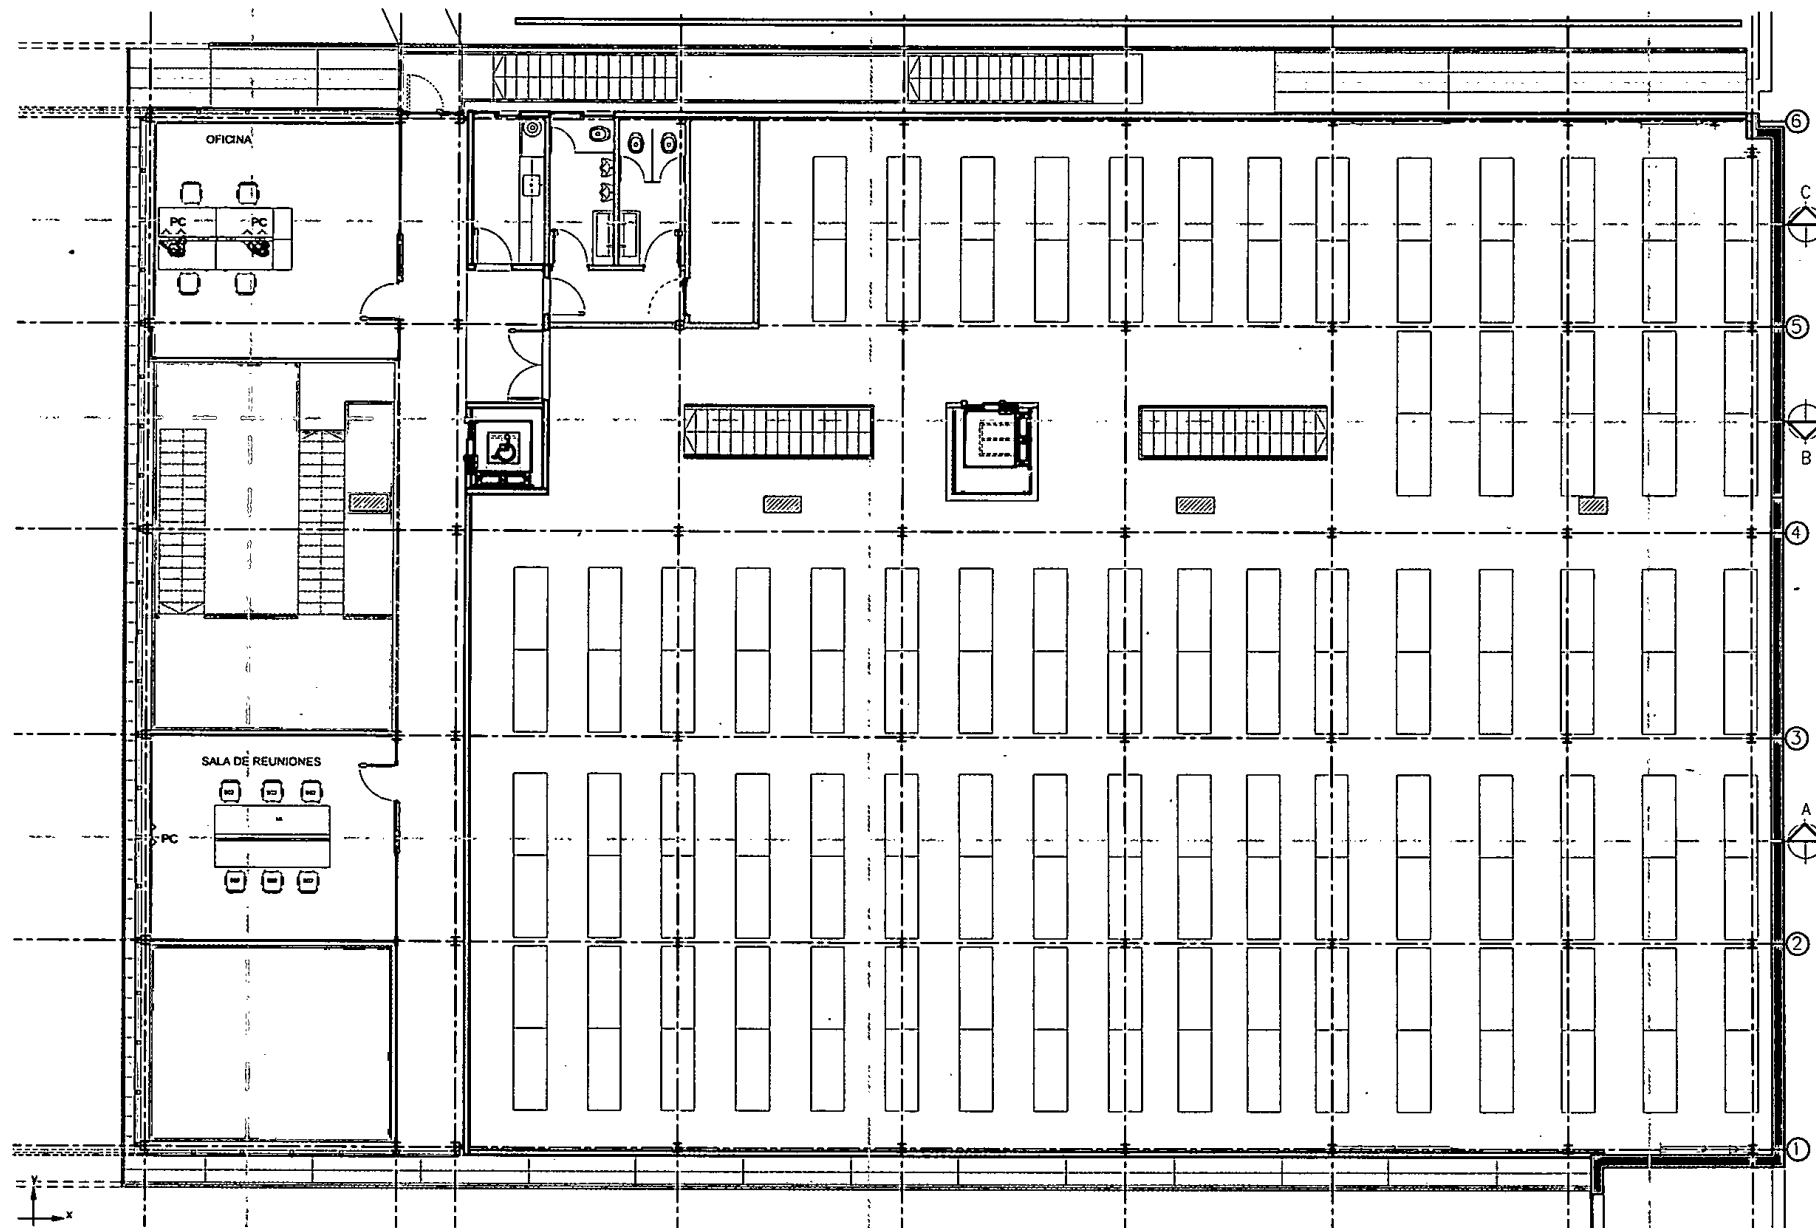

- 3 bocas doble
 - 1 boca simple

	PLANO DE: SEGUNDO PISO ARCHIVO GENERAL	ESCALA: S/E
	PODER JUDICIAL DE LA PROVINCIA DE SANTA FE	
Oficina de Arquitectura del Poder Judicial / Santa Fe		A03
OBRA: MOBILIARIO PARA ARCHIVO GENERAL		