INSTALACIÓN ELÉCTRICA

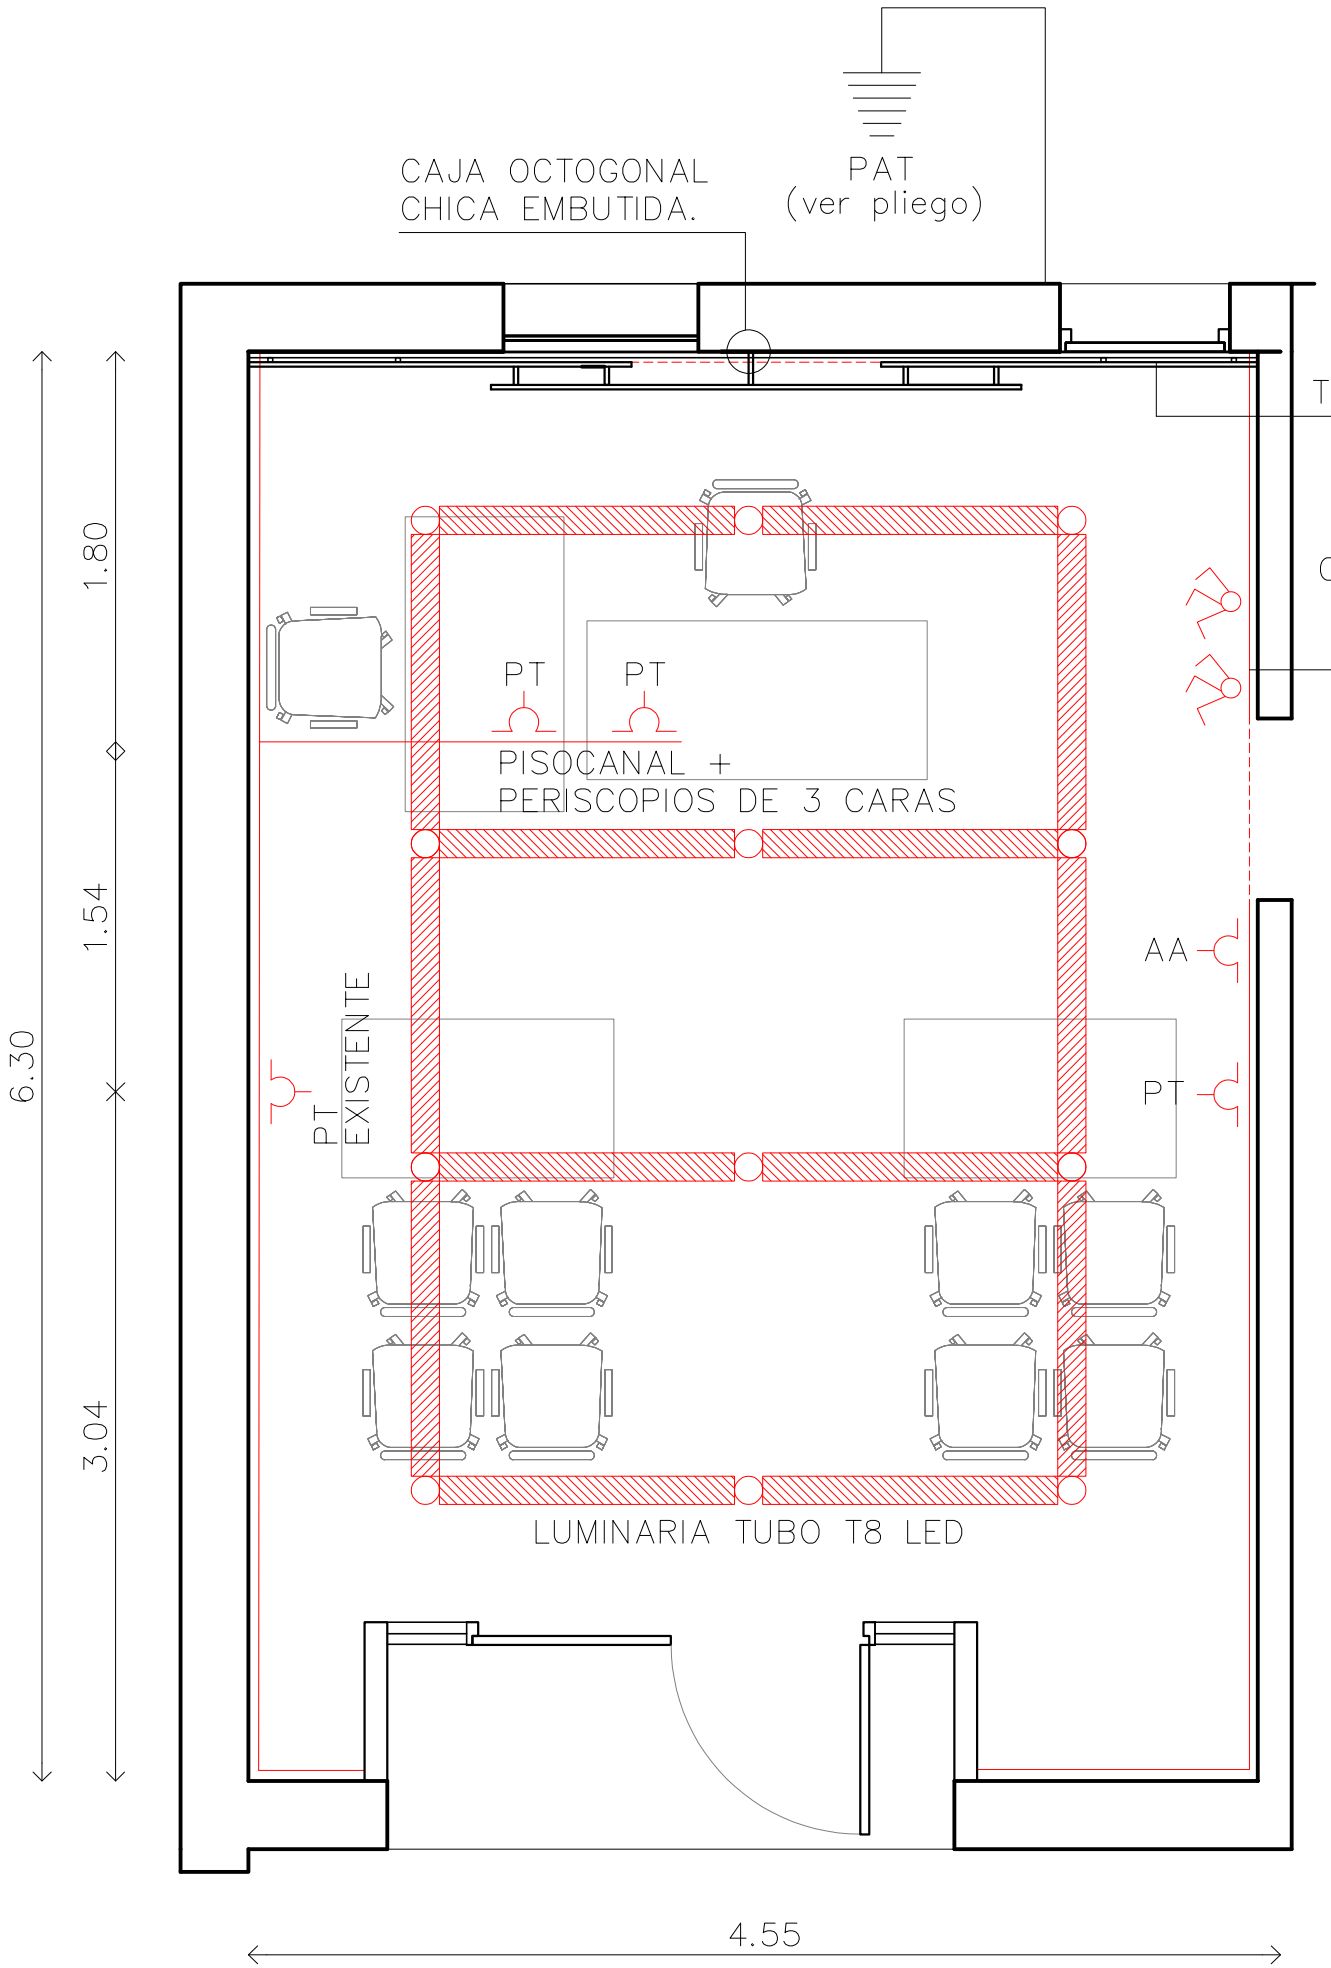

REFERENCIAS

TOMACORRIENTE

INTERRUPTOR
DE DEFECTO

PT — Puesto de Trabajo integrado por:
* Un tomacorriente doble de uso común. Calibre 10A. Módulo doble color blanco (según pliego).
* Un tomacorriente doble de computación. Calibre 10A. Módulo doble color rojo (según pliego).
* Un portabastidor **vacío** para puesto de red y telefonía (según pliego).
* Montaje de tomacorrientes: En portabastidor sobre cable canal 100x50.

AA — Un tomacorriente simple para aire acondicionado. Calibre 20A. Módulo simple color negro (según pliego).
* Montaje de tomacorrientes: En portabastidor sobre cable canal 100x50.

Luminaria. Marca Indular. Modelo Lisse Led. Cada luminaria se encontrará provista de un tubo T8 led. Luz neutra 4000°K. Instalación: Suspendida con riendas de acero trenzado. Altura de luminaria: a definir en obra. Color del artefacto: Blanco. Todas las luminarias deberán encontrarse vinculadas al sistema de PAT.

Un tomacorriente simple para aire acondicionado. Calibre 20A. Módulo simple color negro (según pliego).
* Montaje de tomacorrientes: En portabastidor sobre cable canal 100x50.

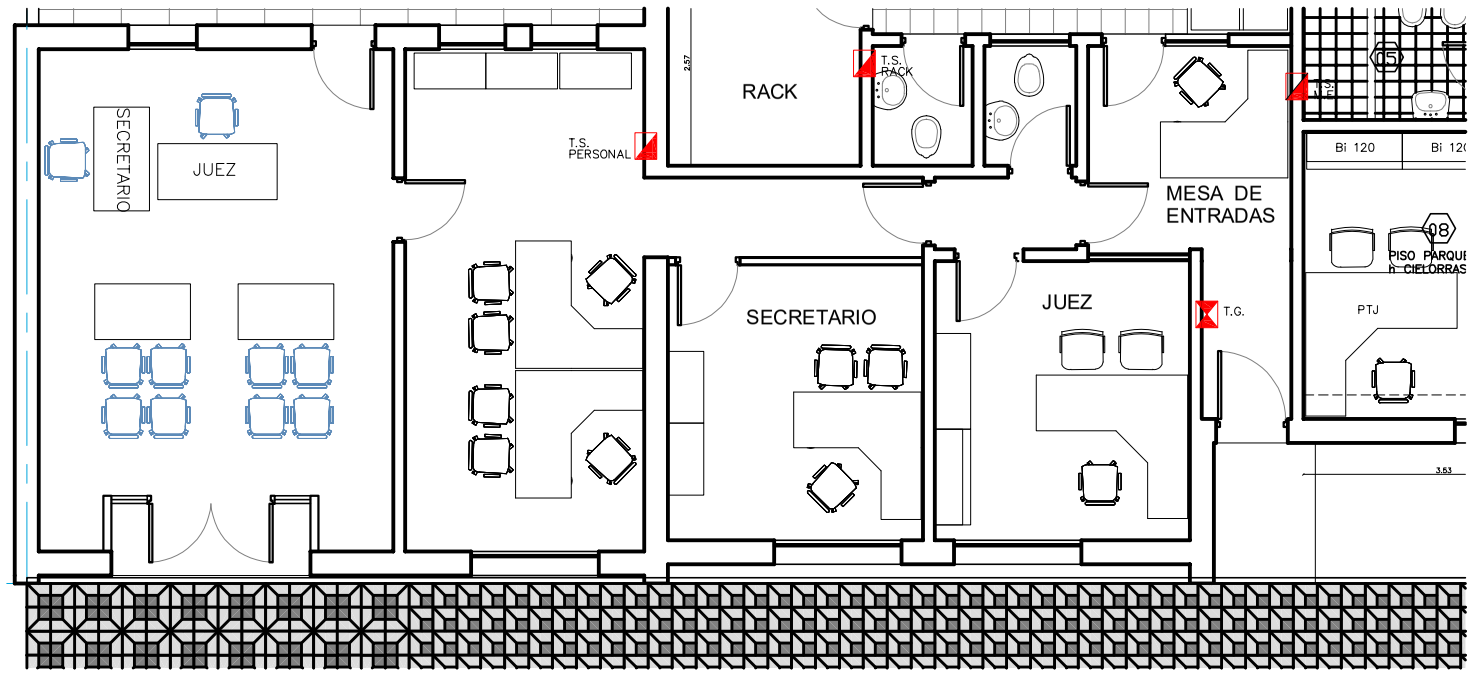

NOTA: Todas las medidas se verificarán en obra.

PLANO: INSTALACIÓN ELÉCTRICA

ESC. S/E

Nº: 002

PODER JUDICIAL DE LA PROVINCIA DE SANTA FE

Oficina de Arquitectura del Poder Judicial / Santa Fe

OBRA: SALA JUICIO ORAL CIVIL / SAN JAVIER