DETALLE REVESTIMIENTO MELAMÍNICO

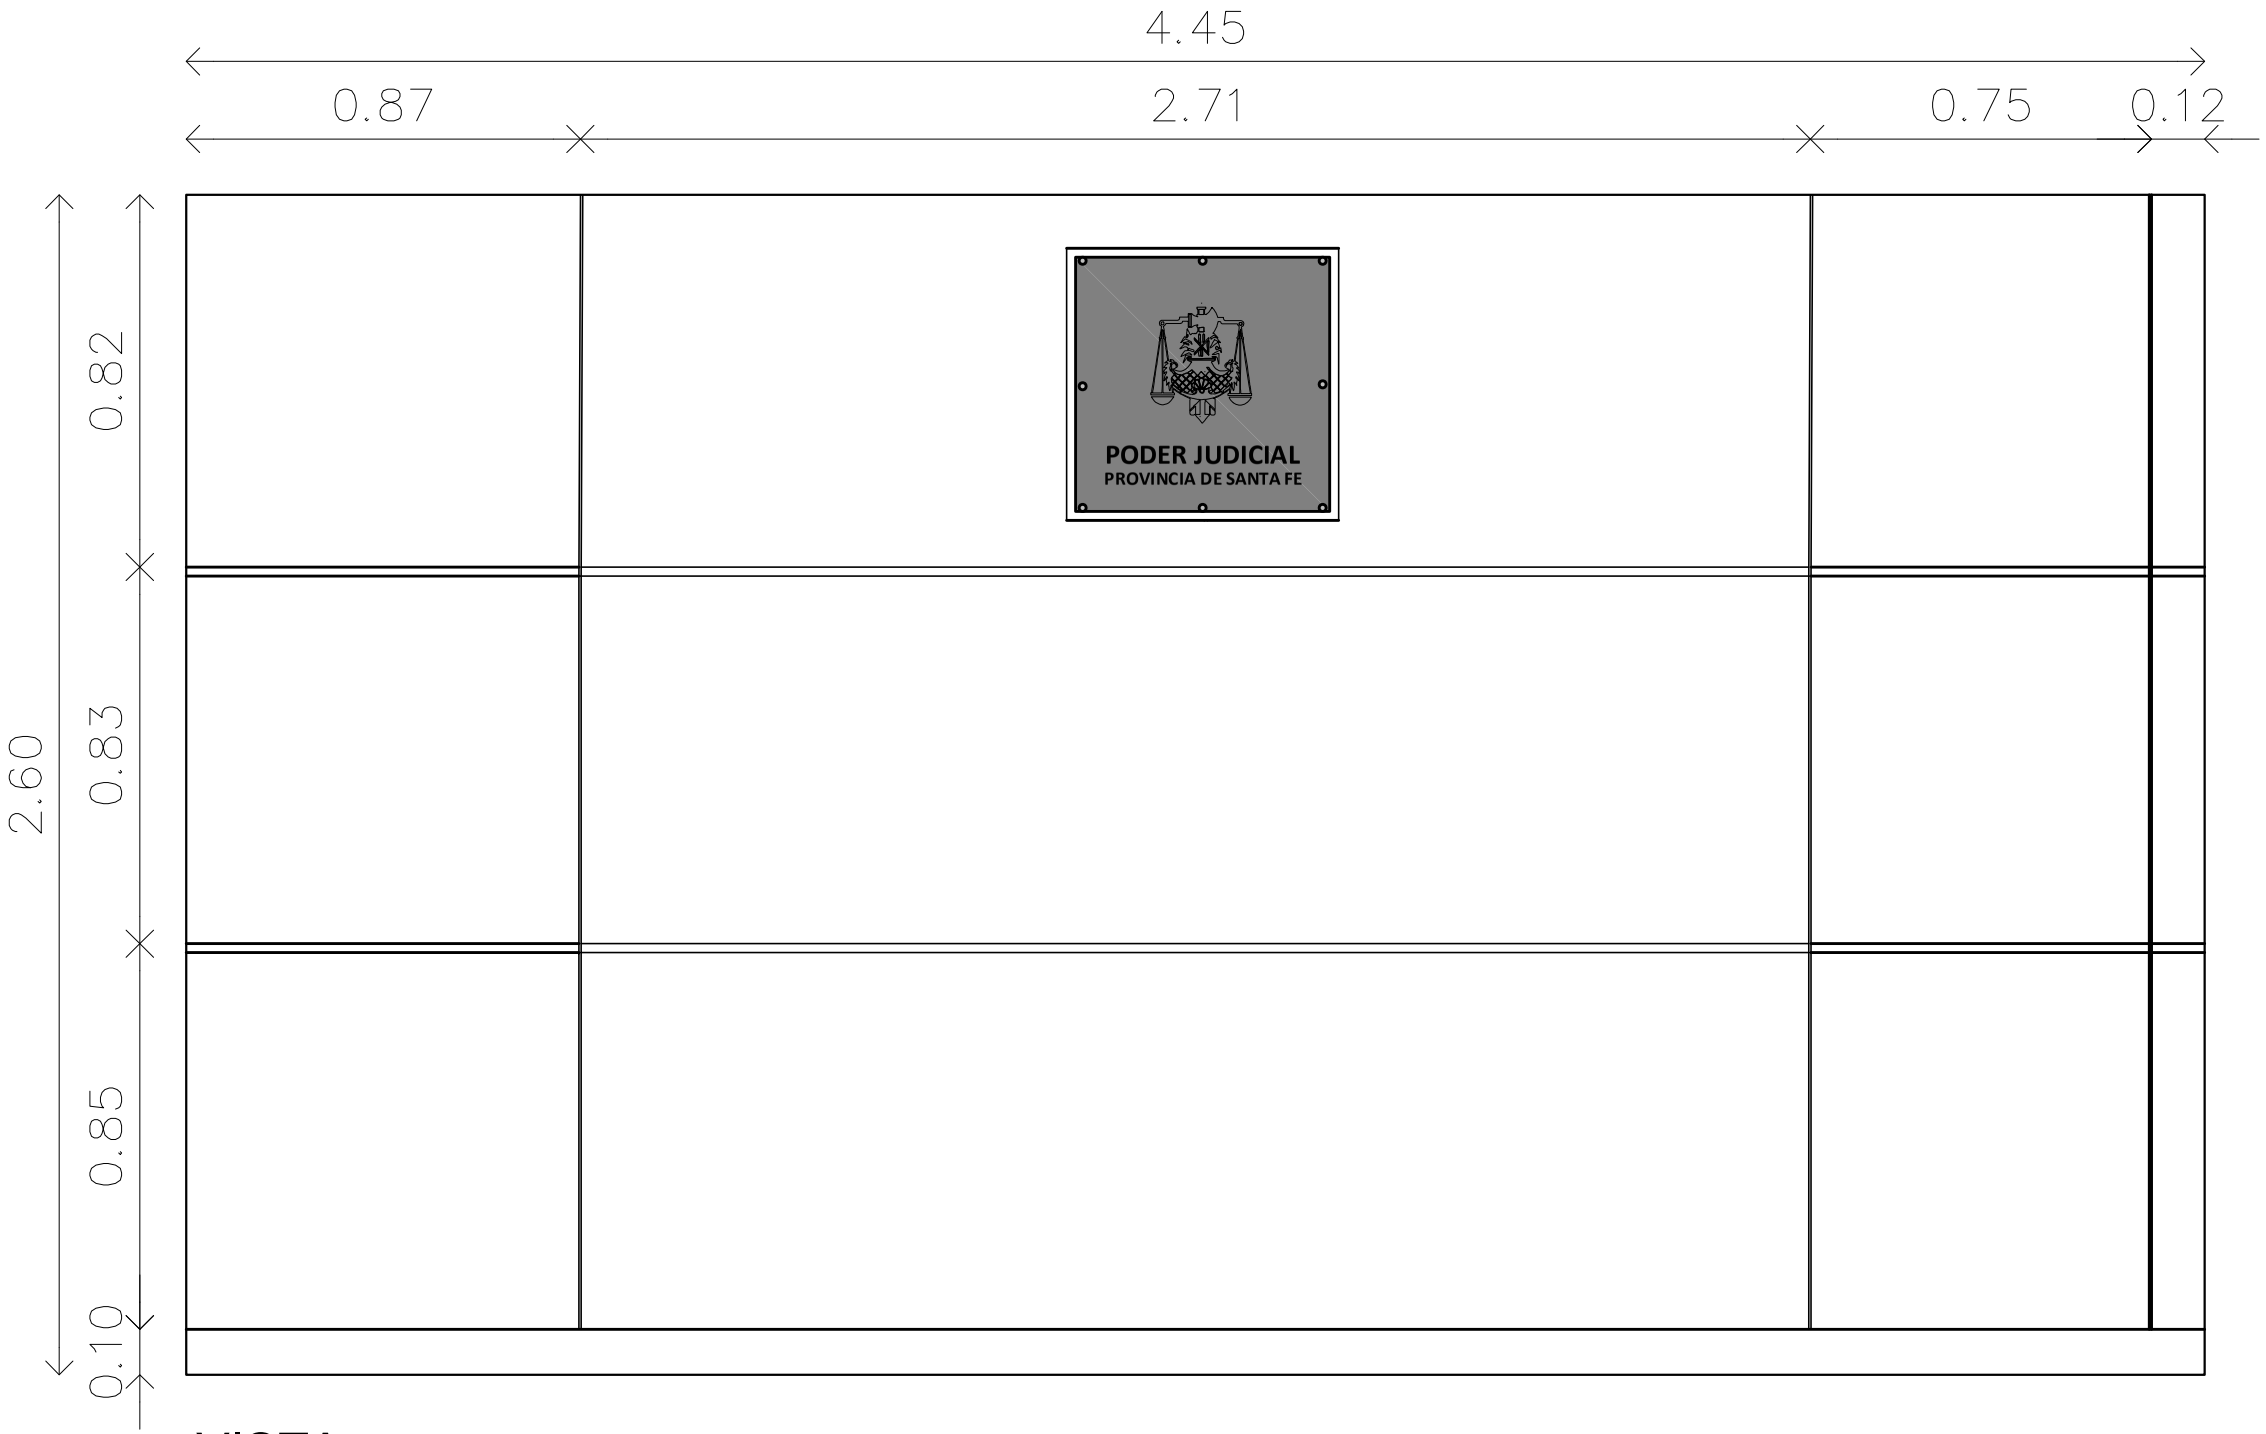

VISTA

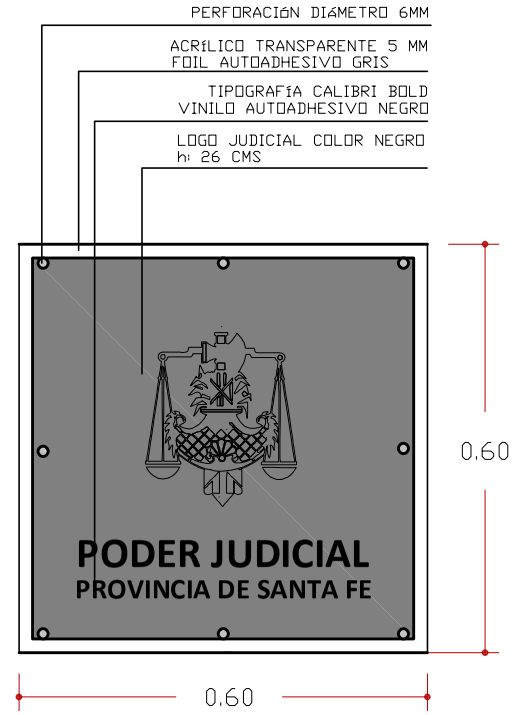

NOTA: Todas las medidas se verificarán en obra.

PLANO: DETALLE REVESTIMIENTO	ESC. S/E
	Nº: 005

PODER JUDICIAL DE LA PROVINCIA DE SANTA FE

Oficina de Arquitectura del Poder Judicial / Santa Fe

OBRA: SALA JUICIO ORAL CIVIL / SAN JAVIER